





1 SITUAÇÃO
ESCALA 1:500

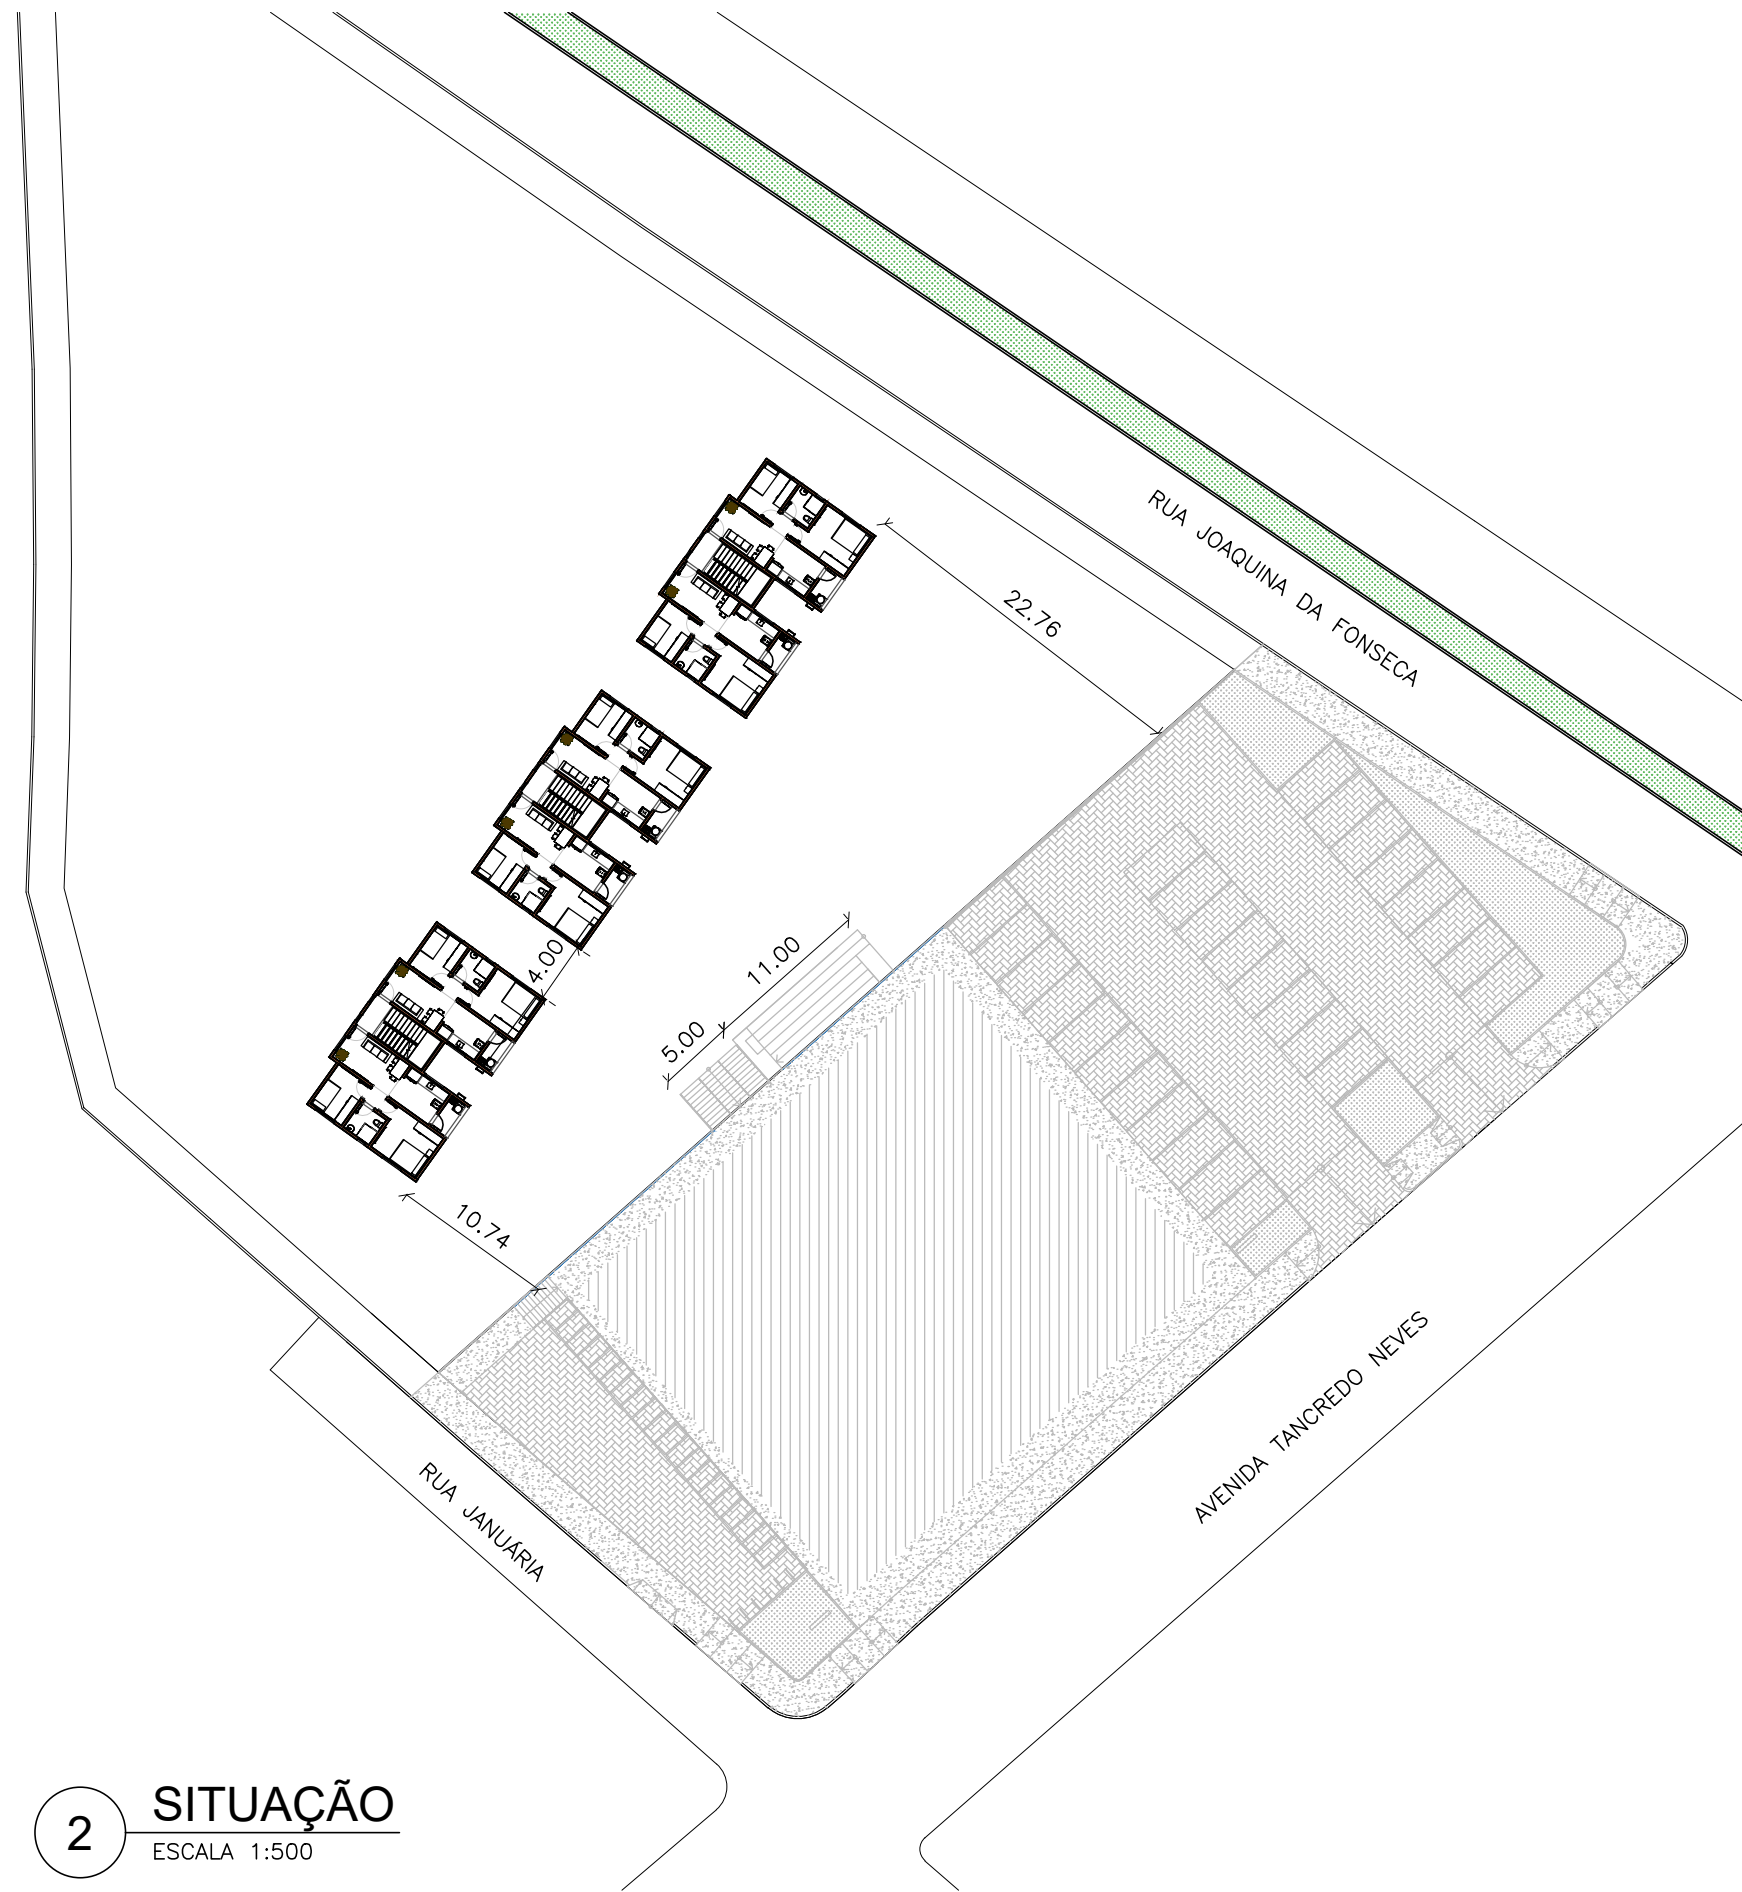

2 SITUAÇÃO
ESCALA 1:500

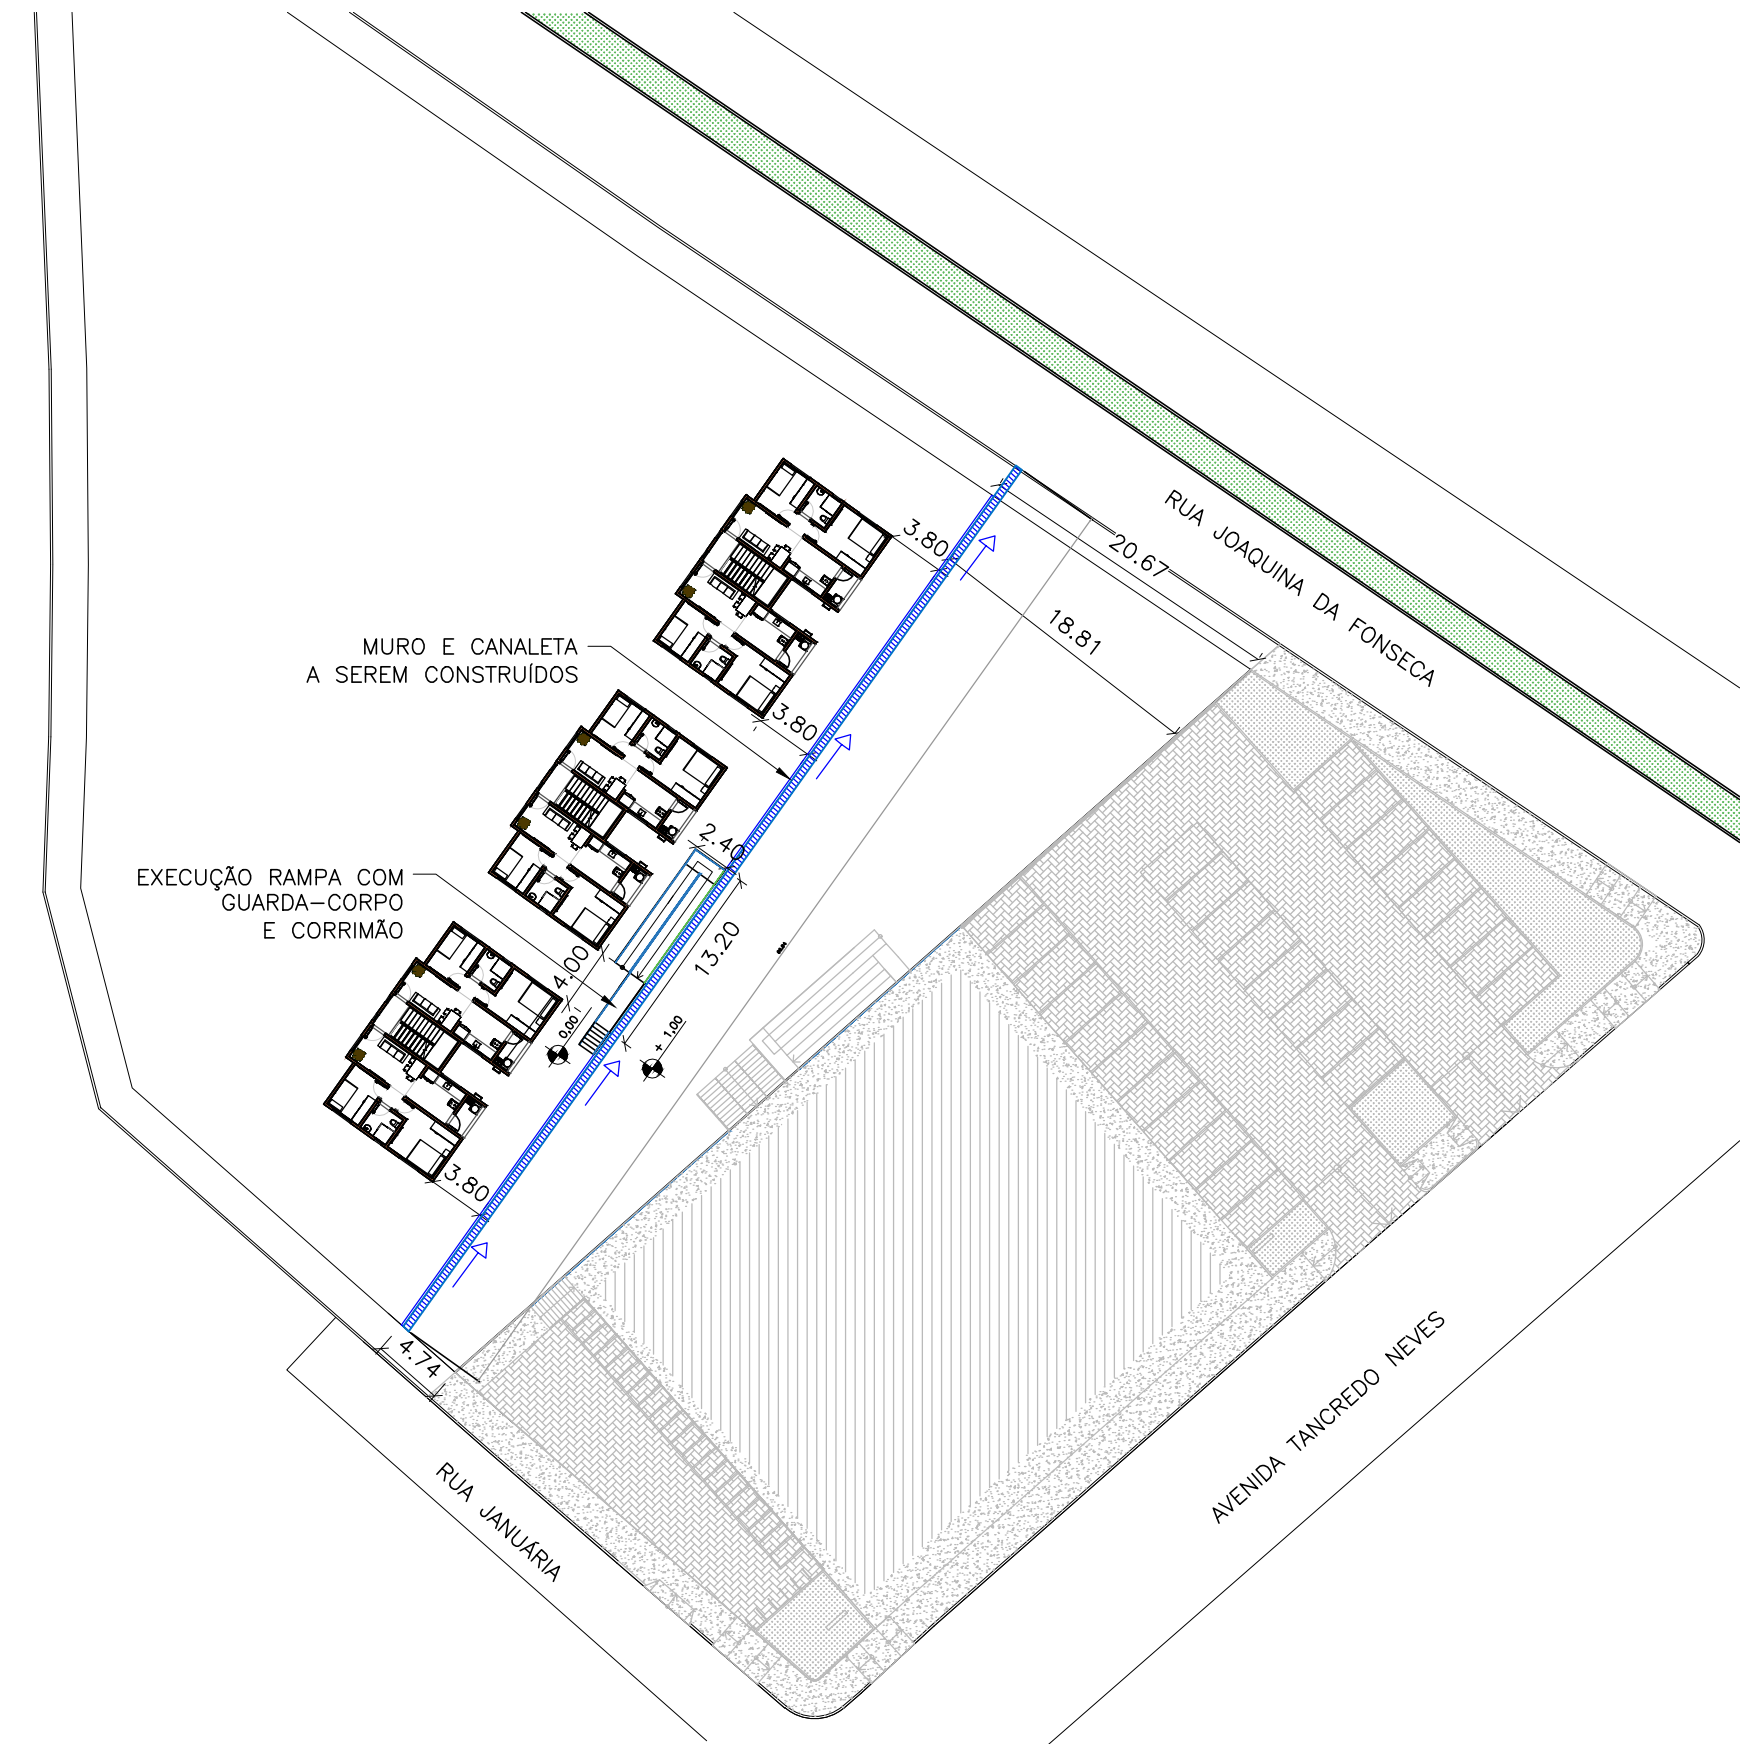

3 LOCAÇÃO E SENTIDO DE DRENAGEM
ESCALA 1:500



4 PLANTA BAIXA
ESCALA 1:250



CONTRATADA:



CARVALHO AMARAL

ENGENHARIA & PROJETOS

CNPJ Nº: 16.783.066/0001-35

AVENIDA MESTRA FININHA, Nº 726 - 1º ANDAR,

CIDADE SANTA MARIA, MONTES CLAROS/MG - CEP: 39401-074

CONTRATANTE:



PREFEITURA DE

CLARO DOS POÇÕES

TRABALHANDO COM TRANSFORMAÇÃO, TRANSPARÊNCIA E CONQUISTA

CNPJ Nº: 21.498.274/0001-22

RUA CACHOEIRA, Nº 56 - CENTRO

CLARO DOS POÇÕES/MG - CEP: 39387-000

RESPONSÁVEL TÉCNICO:

SUHELEN CANÁRIA DE SOUZA SARAIVA

CREA/CAU: 414.856/LP - MG

RESPONSÁVEL LEGAL:

PREFEITO(A) MUNICIPAL DE CLARO DOS POÇÕES

REFORMA DA PRAÇA CÔNEGO CLEMENTE, CONSTRUÇÃO DO MURO E URBANIZAÇÃO DA ÁREA DO MERCADO

DESCRIÇÃO: PLANTA DE SITUAÇÃO, PLANTA DE LOCAÇÃO E SENTIDO DE DRENAGEM, PLANTA BAIXA.

ENDEREÇO DA OBRA: AVENIDA TANCREDO NEVES, S/N, MANDACARU

MUNICÍPIO: CLARO DOS POÇÕES/MG

DATA INICIAL: 07 DE JULHO DE 2025

FASE DO PROJETO: INICIAL

ART/RRT:

DATA DA REV.:

REFERÊNCIA DO PROJETO: 0157

ESCALA: INDICADAS

Nº REVISÃO:

01/02