




1 PLANTA BAIXA
ESCALA 1:25

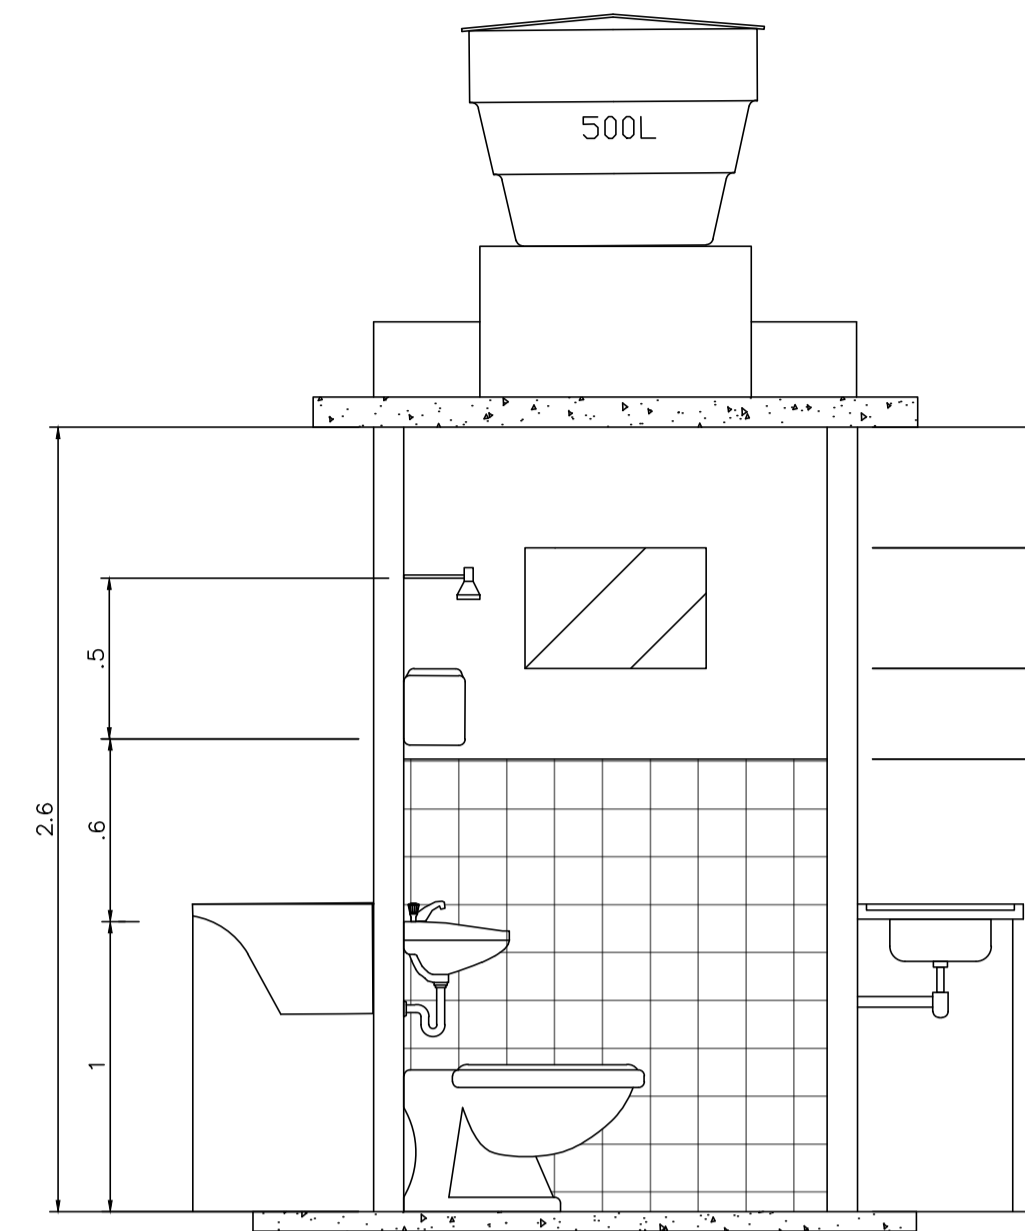

2 CORTE AA
ESCALA 1:25

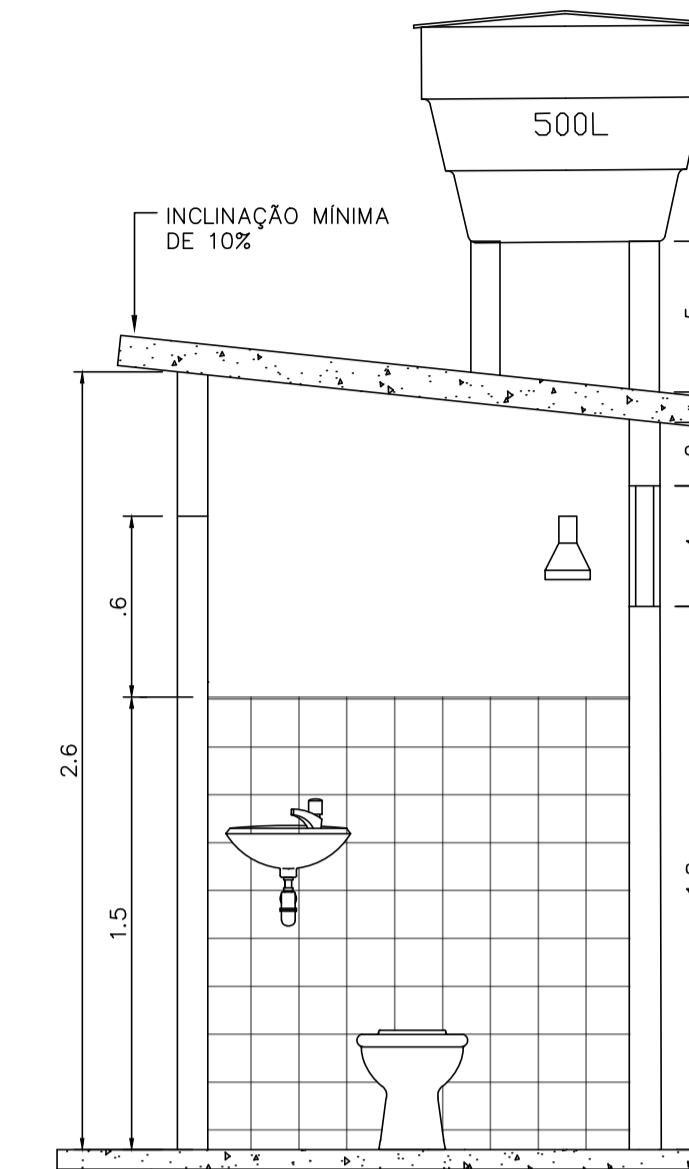

3 CORTE BB
ESCALA 1:25

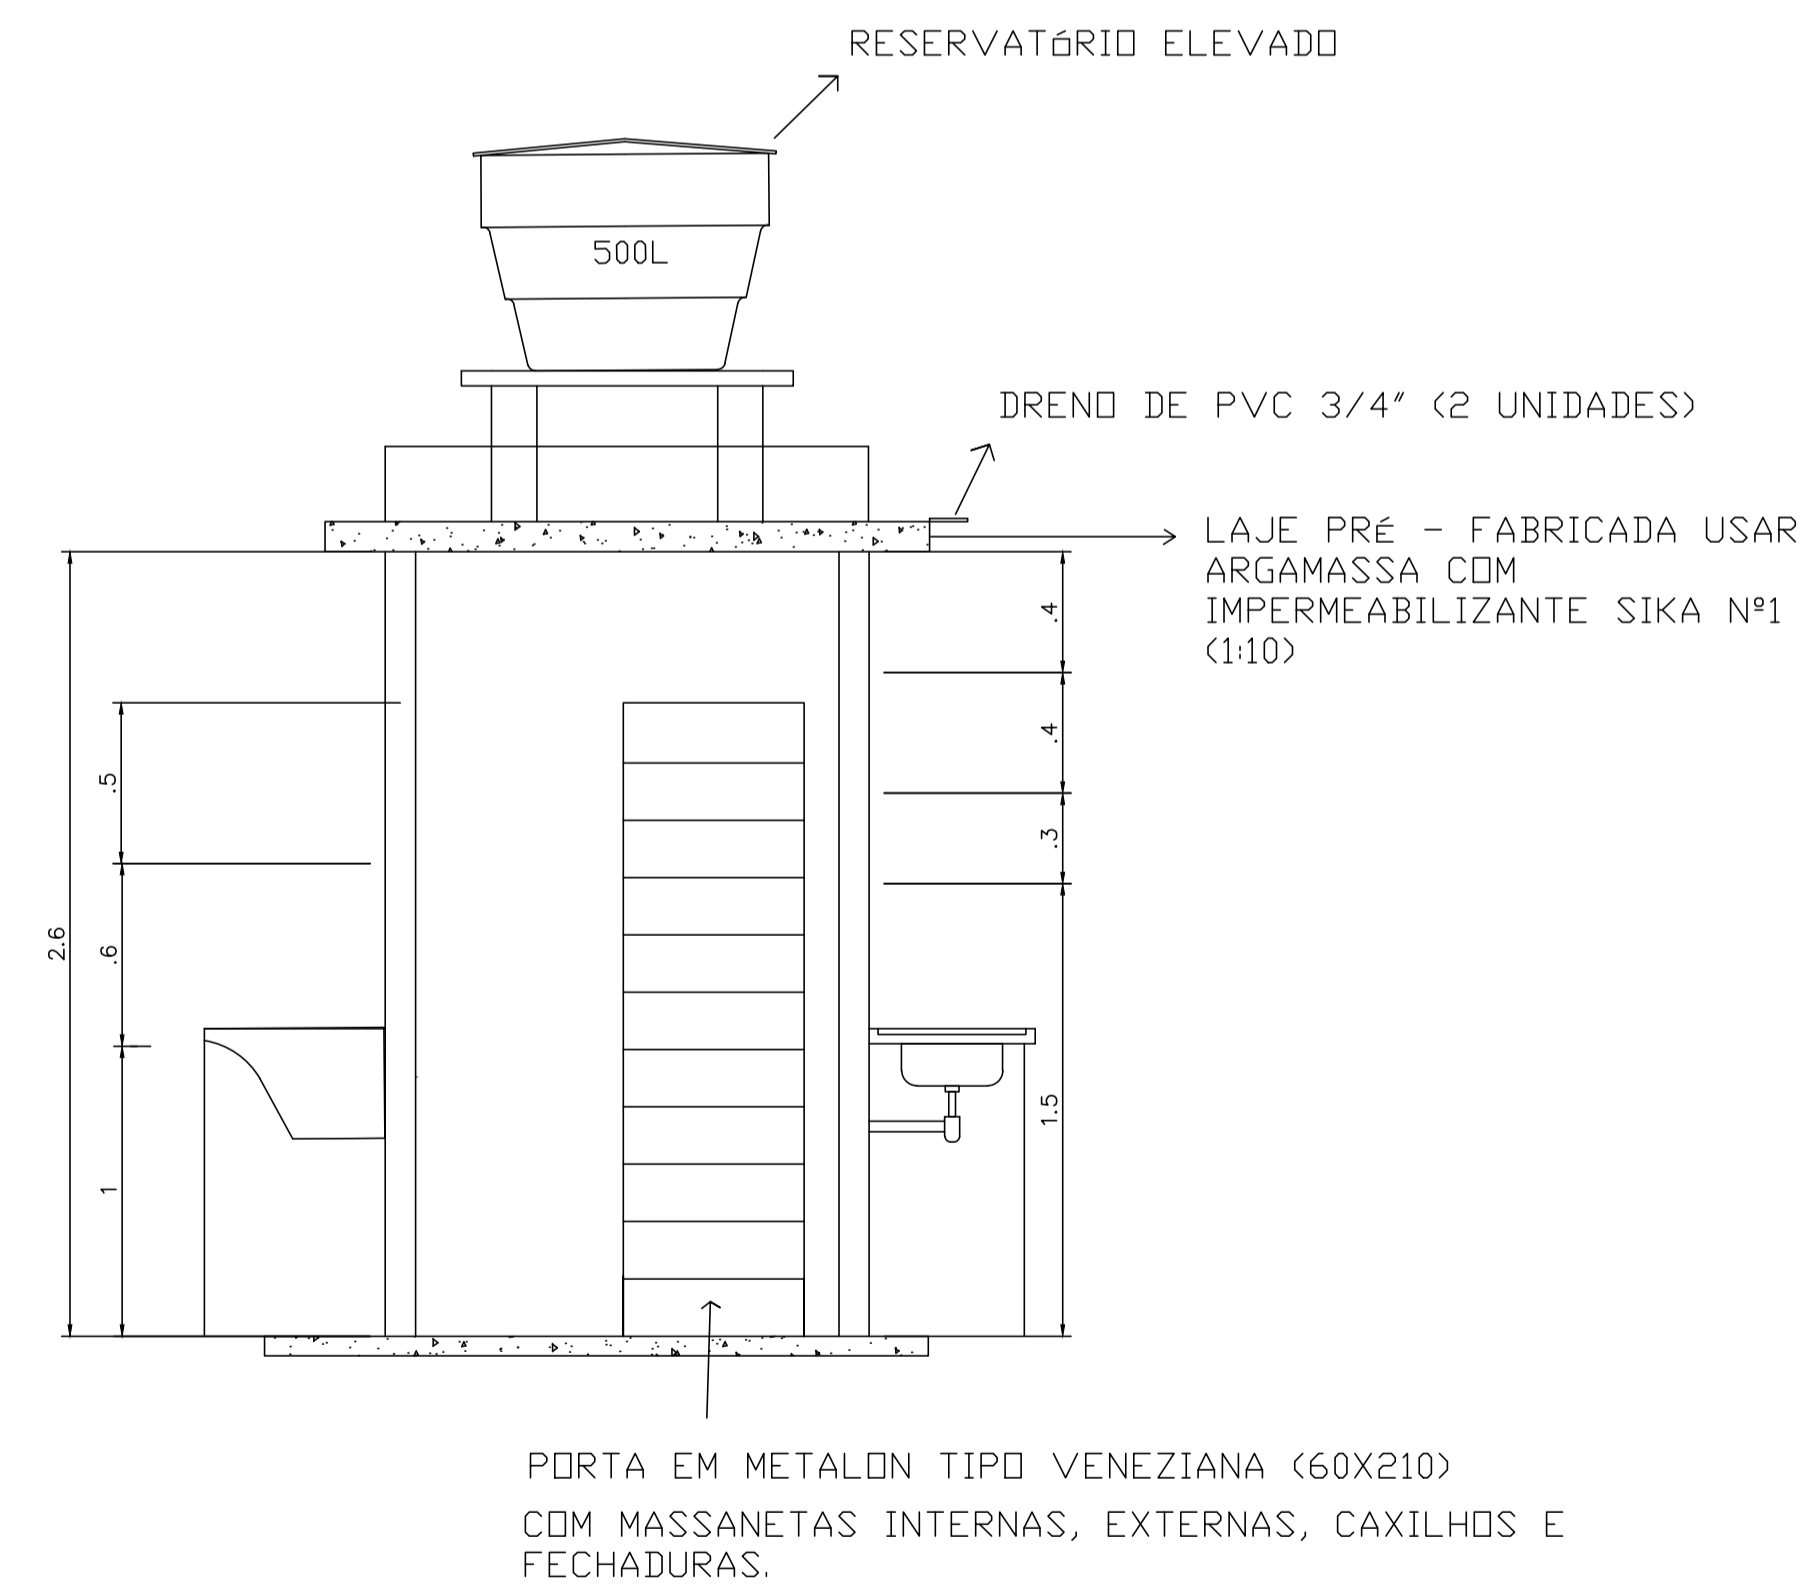

4 FACHADA
ESCALA 1:25

NOTAS



LEGENDA

MAPA-CHAVE

VERIFICAÇÃO

APROVAÇÃO

1 - Medidas em metros.

| | | | |
|--------------|---|--------------------------|-------------------------------------|
| CONTRATADA: |  CARVALHO AMARAL ENGENHARIA CNPJ Nº: 16.783.066/0001-35 Avenida Mestre Firmino, nº 728, 1º andar Centro, Montes Claros/MG CEP: 38401-074 | ÁREA DA EDIFICAÇÃO (m²): | |
| CONTRATANTE: |  PREF. MUNICIPAL DE CLARO DOS POÇÕES/MG CNPJ Nº: 21.498.274/0001-22 RUA CAÇOEIRA, 56, CENTRO CLARO DOS POÇÕES-MG CEP: 39387-000 | MUNICÍPIO/ÁREA: | MUNICÍPIO DE CLARO DOS POÇÕES/MG |
| TÍTULO: | PROJETO ARQUITETÔNICO BANHEIROS FUNASA PLANTA BAIXA, CORTES E DETALHES | RESPONSÁVEL CONTRATANTE: | PREF. MUNICIPAL DE CLARO DOS POÇÕES |
| VERIF.: | | ENDEREÇO DA OBRA: | CLARO DOS POÇÕES/MG |
| CREA: | | DATA: | 04/10/2022 |
| APROV.: | | ESCALA: | INDICADA |
| CREA: | | ARQUIVO: | DE-2022.2307-MG.JAP-ARQ-EXE.001=0 |
| | | PRANCHA: | 01/01 |