



1 CROQUI DE LOCALIZAÇÃO  
SEM ESCALA




4 IMAGENS ILUSTRATIVAS  
SEM ESCALA


QUADRO DE ESQUADRIAS		LEGENDA DE PORTAS		LEGENDA DE JANELAS	
REF.	Dimensões (cm)	QUANT.	TIPO	AMBIENTES	AMBIENTES
01	55x210	2	2 folhas - correr em vidro metálico	estabelecimento	180 cm - alumínio com vidro basculante
02	80x210	13	1 folha - de abrir em alumínio tipo veneziana acabamento anodizado natural	w.c.masc. 1; w.c.fem. 1; w.c.pcd 1; w.c.masc. 2; w.c.fem. 2; w.c.pcd 2; lanchonete 1; circulação administração; lanchonete 2; hall; estoque	180 cm - alumínio com vidro basculante
03	90x210	1	1 folha - de abrir em alumínio tipo veneziana acabam. anodizado	área de serviço	180 cm - alumínio com vidro basculante
04	60x210	1	1 folha - de abrir em alumínio tipo veneziana acabam. anodizado	dm1	180 cm - alumínio com vidro basculante
05	300x280	3	1 folha - de encaixe em alumínio	loja 1; loja 2; loja 3	180 cm - alumínio com vidro basculante
06	120x210	1	2 folhas - de correr em chapa metálica	controle e higienização de mercadorias	180 cm - alumínio com vidro basculante
07	100x210	1	1 folha - de correr em chapa metálica	área de serviço	180 cm - alumínio com vidro basculante
08	60x180	8	1 folha - de abrir em alumínio tipo veneziana acabam. anodizado	w.c.masc. 1; w.c.fem. 1; w.c.masc. 2; w.c.fem. 2; w.c.pcd 1; w.c.pcd 2	110 cm - esp. encaixe
09	80x80	2	1 folha - de abrir em chapa metálica		

ESPECIFICAÇÕES	
□ PISO	○ TETO
① - CONCRETO	① - LAJE DE CONCRETO
② - CERÂMICA 60x60 cm COR BRANCO ESMALTADO	② - TELHA METÁLICA
③ - GRANULITE	
④ - INTERTRAVADO	□ SOLEIRAS
⑤ - PAREDE	④ - SOLEIRA DE GRANITO 0,96m <sup>2</sup>
⑥ - CERÂMICA 33x45 cm COR BRANCO	
⑦ - PINTURA ACRÍLICA	
⑧ - REVESTIMENTO DE PEDRA SÃO TOMÉ	

BANCADAS	
01	bancada de granito 0,65x3,20m com peltori de 0,90m; rodabanca de granito de 0,20m; 1 cubo em aço inox 0,56x0,33m.
02	bancada de granito 0,60x1,35m com peltori de 0,90m; rodabanca de granito de 0,20m; 1 cubo em aço inox 0,56x0,33m.
03	bancada de granito 0,55x1,45m com peltori de 0,90m; rodabanca de granito de 0,20m; 2 cubo em cerâmica 0,52x0,45m.
04	bancada de granito 0,70x0,60m com peltori de 0,90m; rodabanca de granito de 0,20m; 1 cubo em cerâmica 0,52x0,45m.
05	bancada de granito 0,60x1,82m com peltori de 1,20m; rodabanca de granito de 0,20m.
06	bancada de granito 0,50x0,00m com peltori de 1,10m.

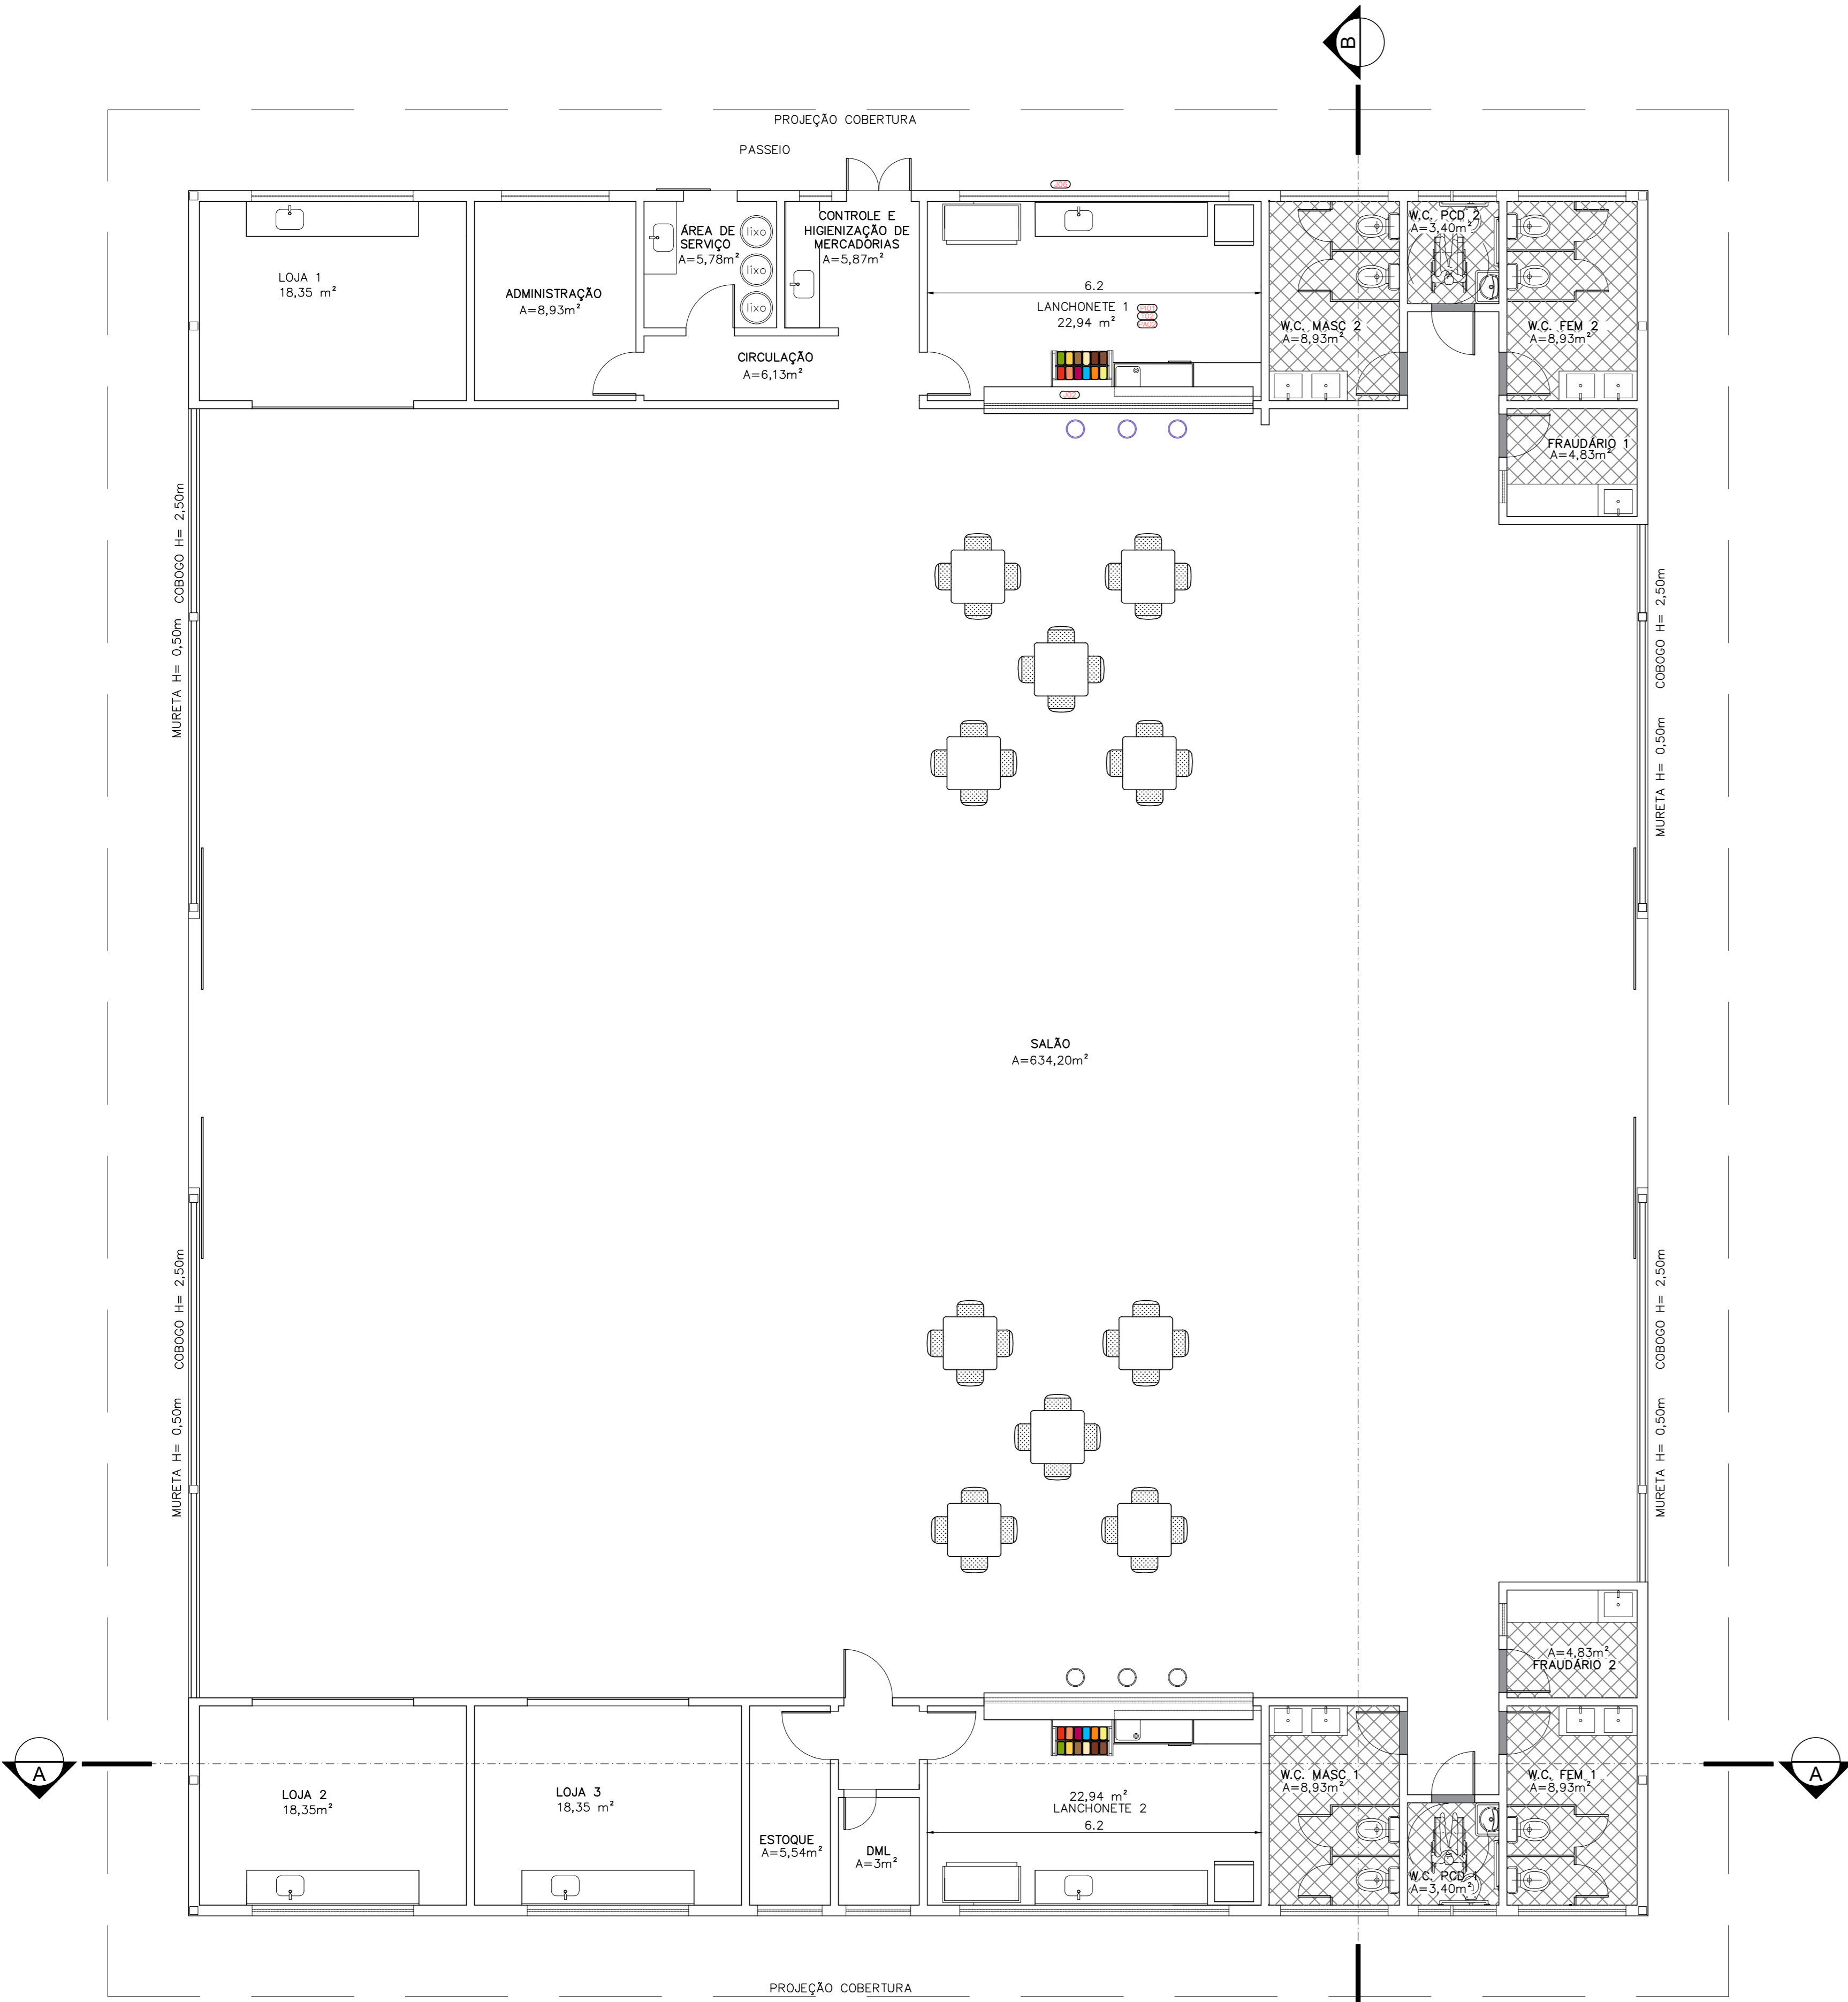

2 LAYOUT  
ESCALA 1:75

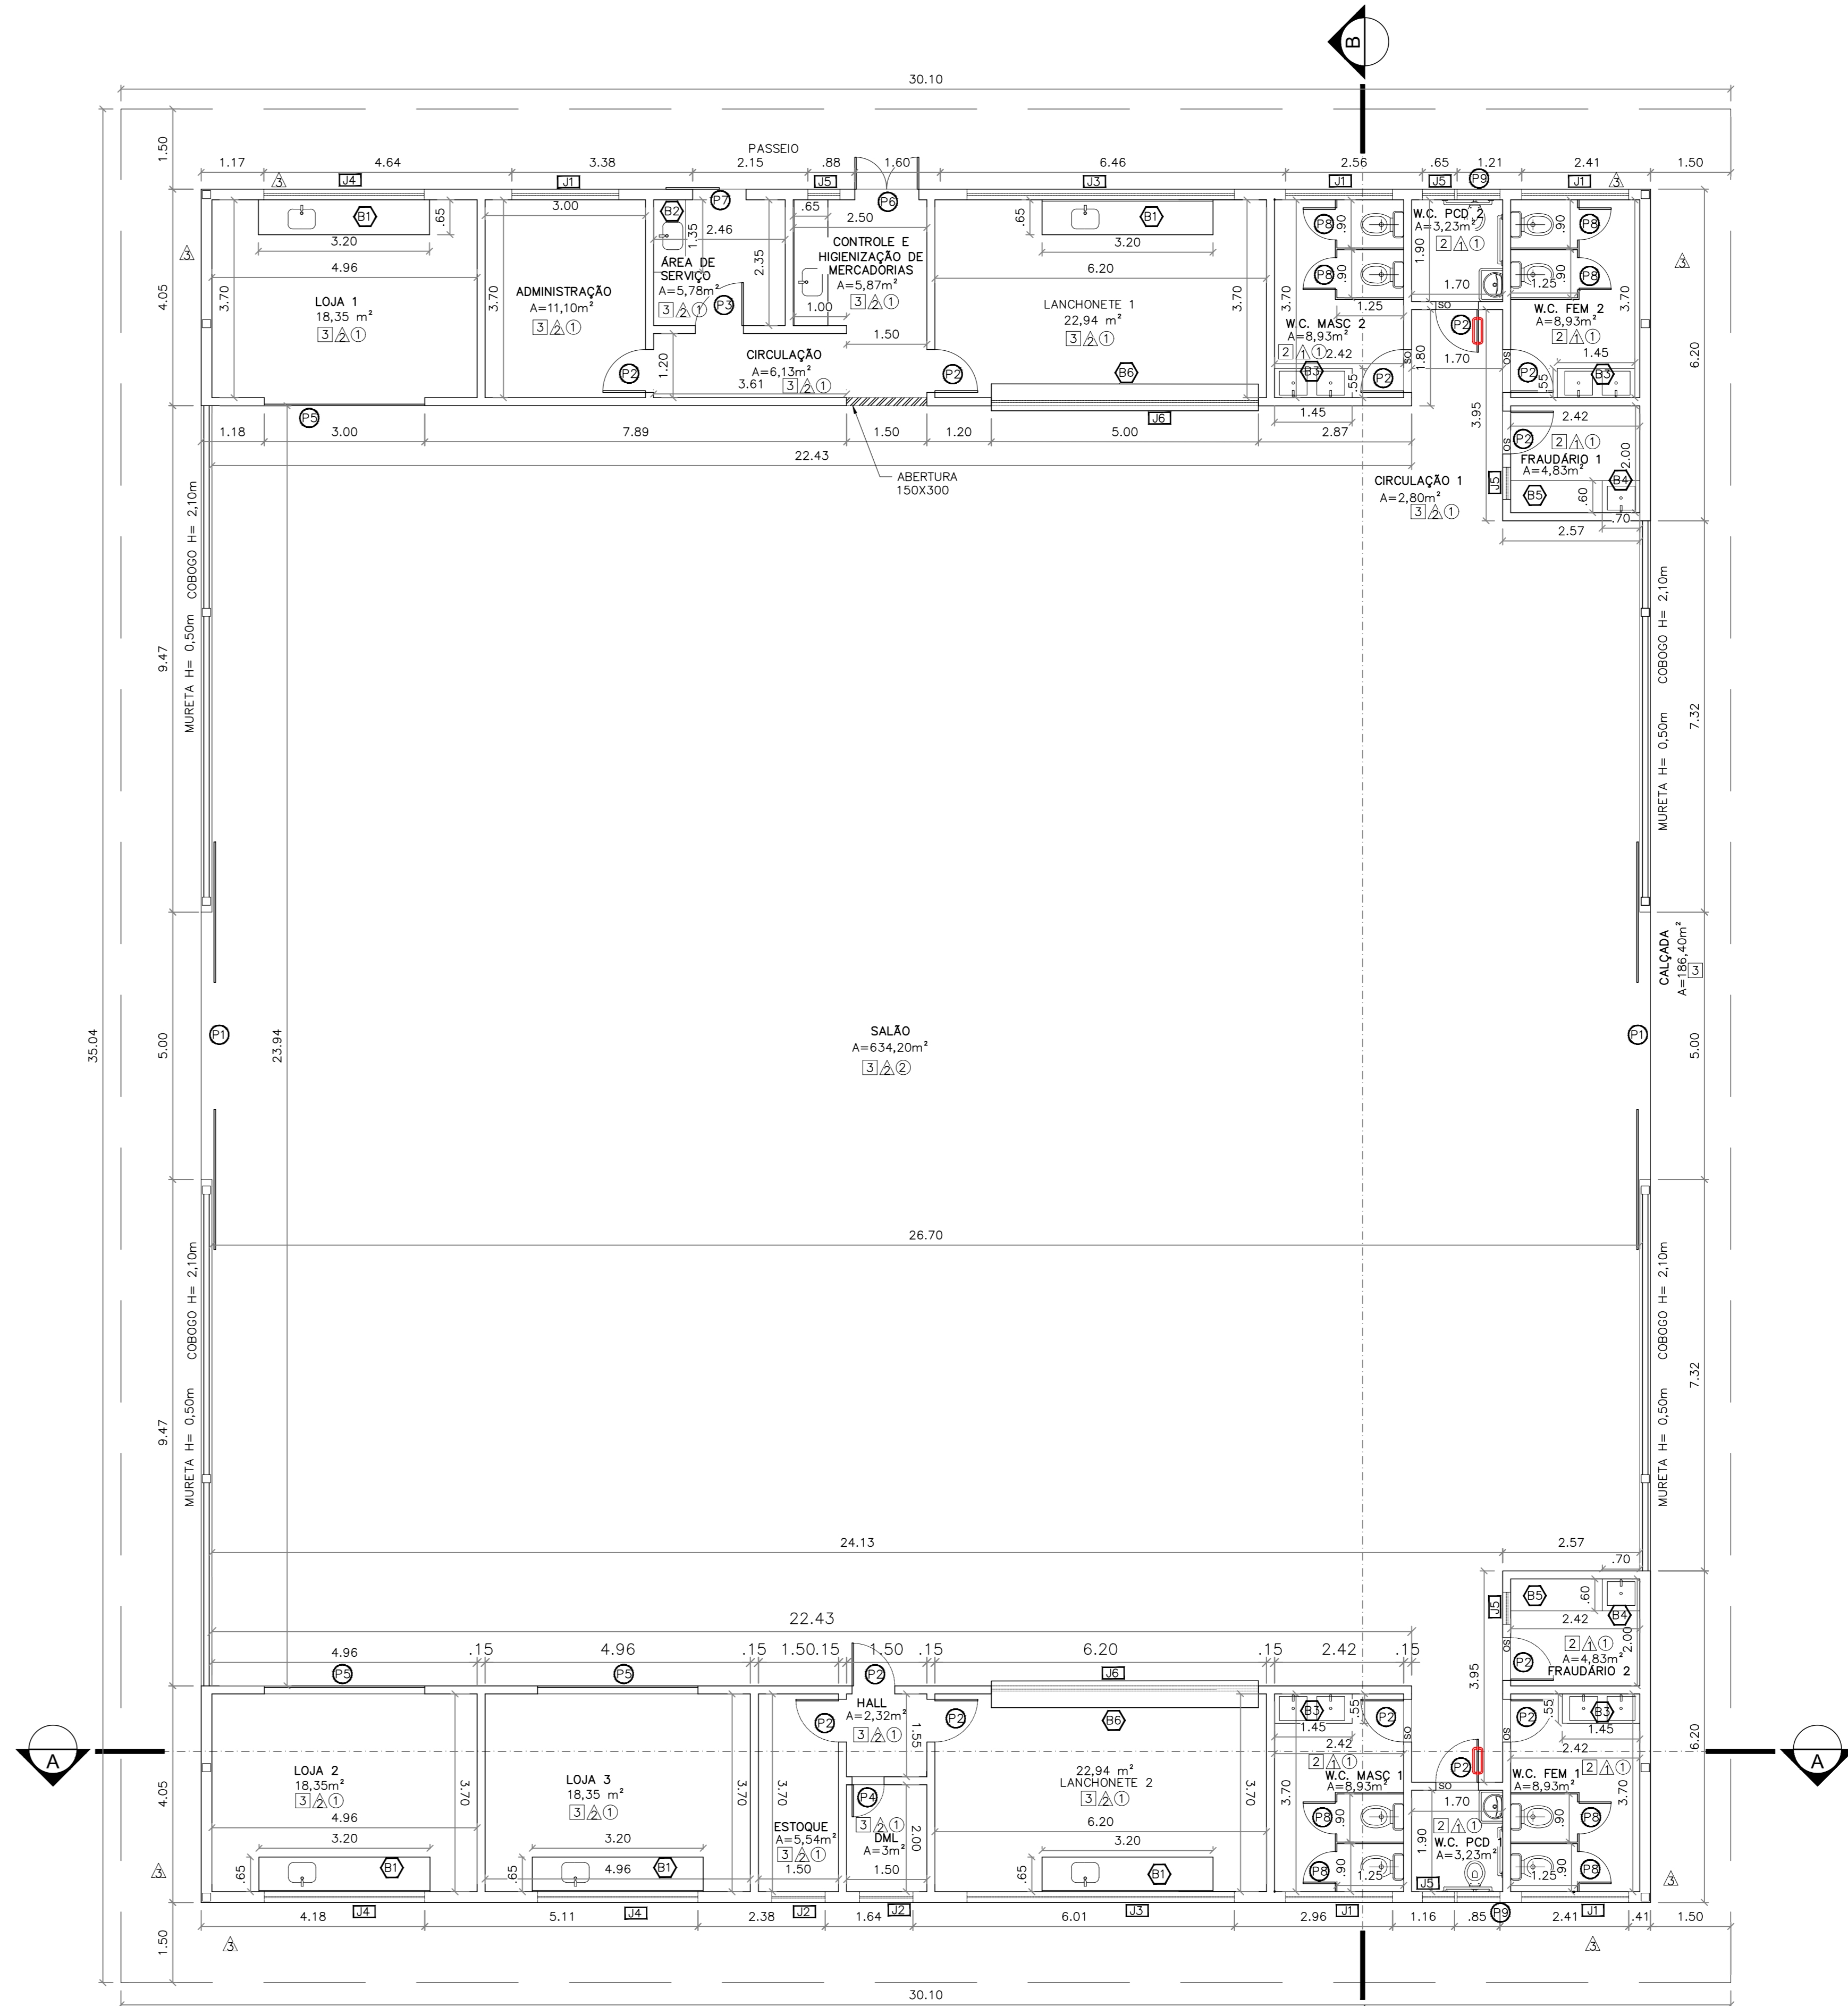

3 PLANTA BAIXA  
ESCALA 1:75

NOTAS

1 - Medidas em metros

LEGENDA

MAPA-CHAVE

ATUALIZAÇÃO

CONTRATADA:	CARVALHO AMARAL ENGENHARIA	ÁREA DO PROJETO: 2610,15 m <sup>2</sup>
CONTRATANTE:	PREF. MUNICIPAL DE CLARO DOS POÇOS/MG	RESP. TEC. MAX HENRIQUE VELOSO DA SILVA
TÍTULO:	PROJETO ARQUITETÔNICO	REG. CREA: MG 248.905/O
	MERCADO MUNICIPAL DE CLARO DOS POÇOS	MUNICÍPIO/ÁREA:
	CROQUI DE LOCALIZAÇÃO; LAYOUT; PLANTA BAIXA; IMAGENS ILUSTRATIVAS	CLARO DOS POÇOS/MG
		CONTRATANTE:
		PREF. MUNICIPAL DE CLARO DOS POÇOS/MG
		ENGENHEIRO(A) CREA:
		AV. TANCREDO NEVES
01/01/2023	13/09/22 K.Y.S.O.	DATA:
19/04/22 K.Y.S.O.	19/04/22 K.Y.S.O.	ESCALA:
DE-2022.2079-MG.CLA.-ARQ-EXE.001=0		INDICADA
		PRINCHA:
		01/03