


01 PLANTA BAIXA DE LOCAÇÃO
ESCALA 1:250

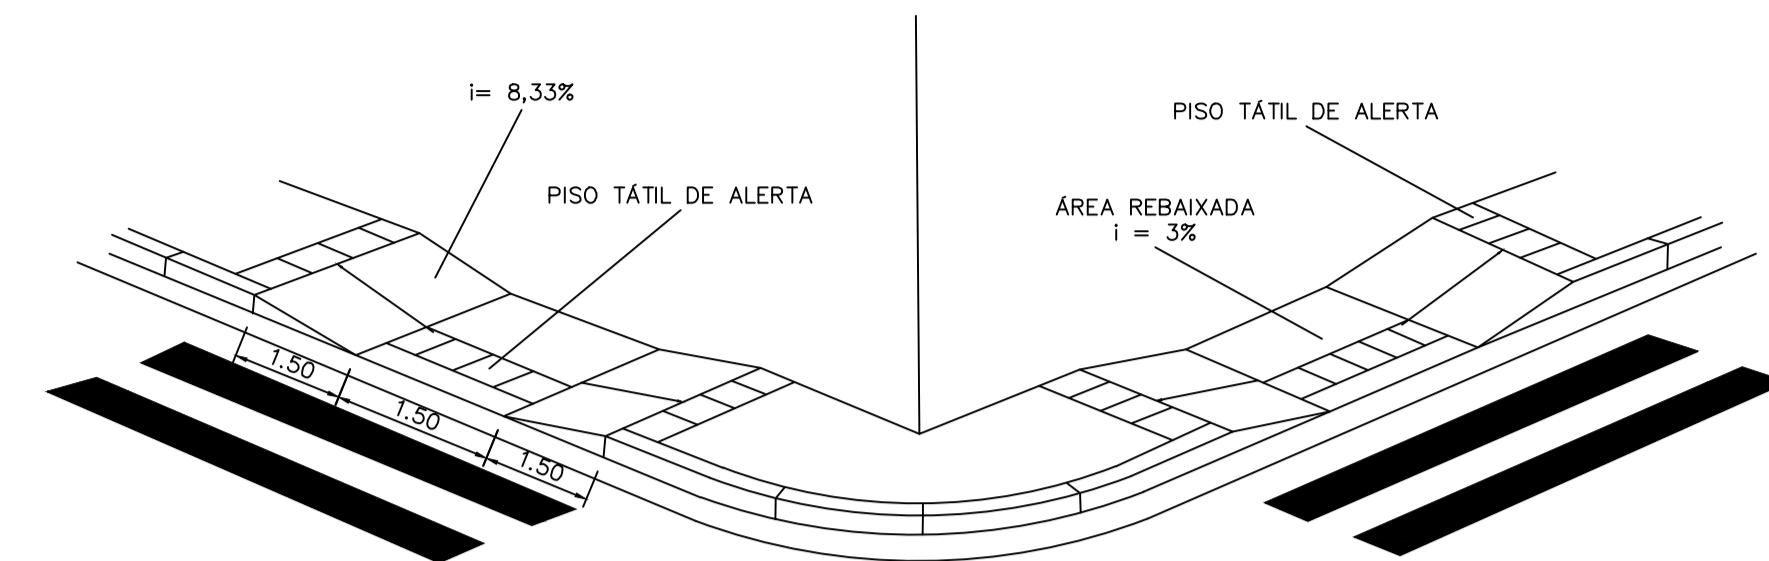

15 PERSPECTIVA RAMPA DE ACESSIBILIDADE
SEM ESCALA

RESPONSÁVEL PELA APROVAÇÃO DE PROJETOS DO MUNICÍPIO:			
RESPONSÁVEL PELA APROVAÇÃO			
NOTAS 1-MEDIDAS EM METROS, EXCETO ONDE INDICADO;			
LEGENDA — LIMITE MUROS E CERCAS			
CONTRATADA: CHPJ Nº: 28.103.470/0001-08 AVENIDA MESTRA FININHA, Nº 726 - 1º ANDAR, CIDADE SANTA MARIA, MONTES CLAROS/MG - CEP: 39401-074	CONTRATANTE: CNPJ Nº: 21.498.274/0001-22 RUA CACHOEIRA, Nº 56 - CENTRO CLARO DOS POÇÕES/MG - CEP: 39387-000		
RESPONSÁVEL TÉCNICO: SUHÉLEN CANÁRIA DE SOUZA SARAIVA CREA/CAU: 414.856/D - MG	RESPONSÁVEL LEGAL: PREFEITO(A) MUNICIPAL DE CLARO DOS POÇÕES		
CONSTRUÇÃO DE 20 UNIDADES HABITACIONAIS NO MUNICÍPIO DE CLARO DOS POÇÕES			
DESCRIÇÃO: LOCAÇÃO E DETALHE.			
ENDEREÇO DA OBRA: 20 LH NO BAIRRO VISTA ALEGRE.			
MUNICÍPIO: CLARO DOS POÇÕES/MG	DATA INICIAL: 09 DE FEVEREIRO DE 2026		
FASE DO PROJETO: INICIAL	ART/RRT: MG20254340201	DATA DA REV.:	
REFERÊNCIA DO PROJETO: CLA-0198	ESCALA: INDICADAS	Nº REVISÃO: 00	01/01

LOCAÇÃO