



01 DMT - CAP 20
SEM ESCALA

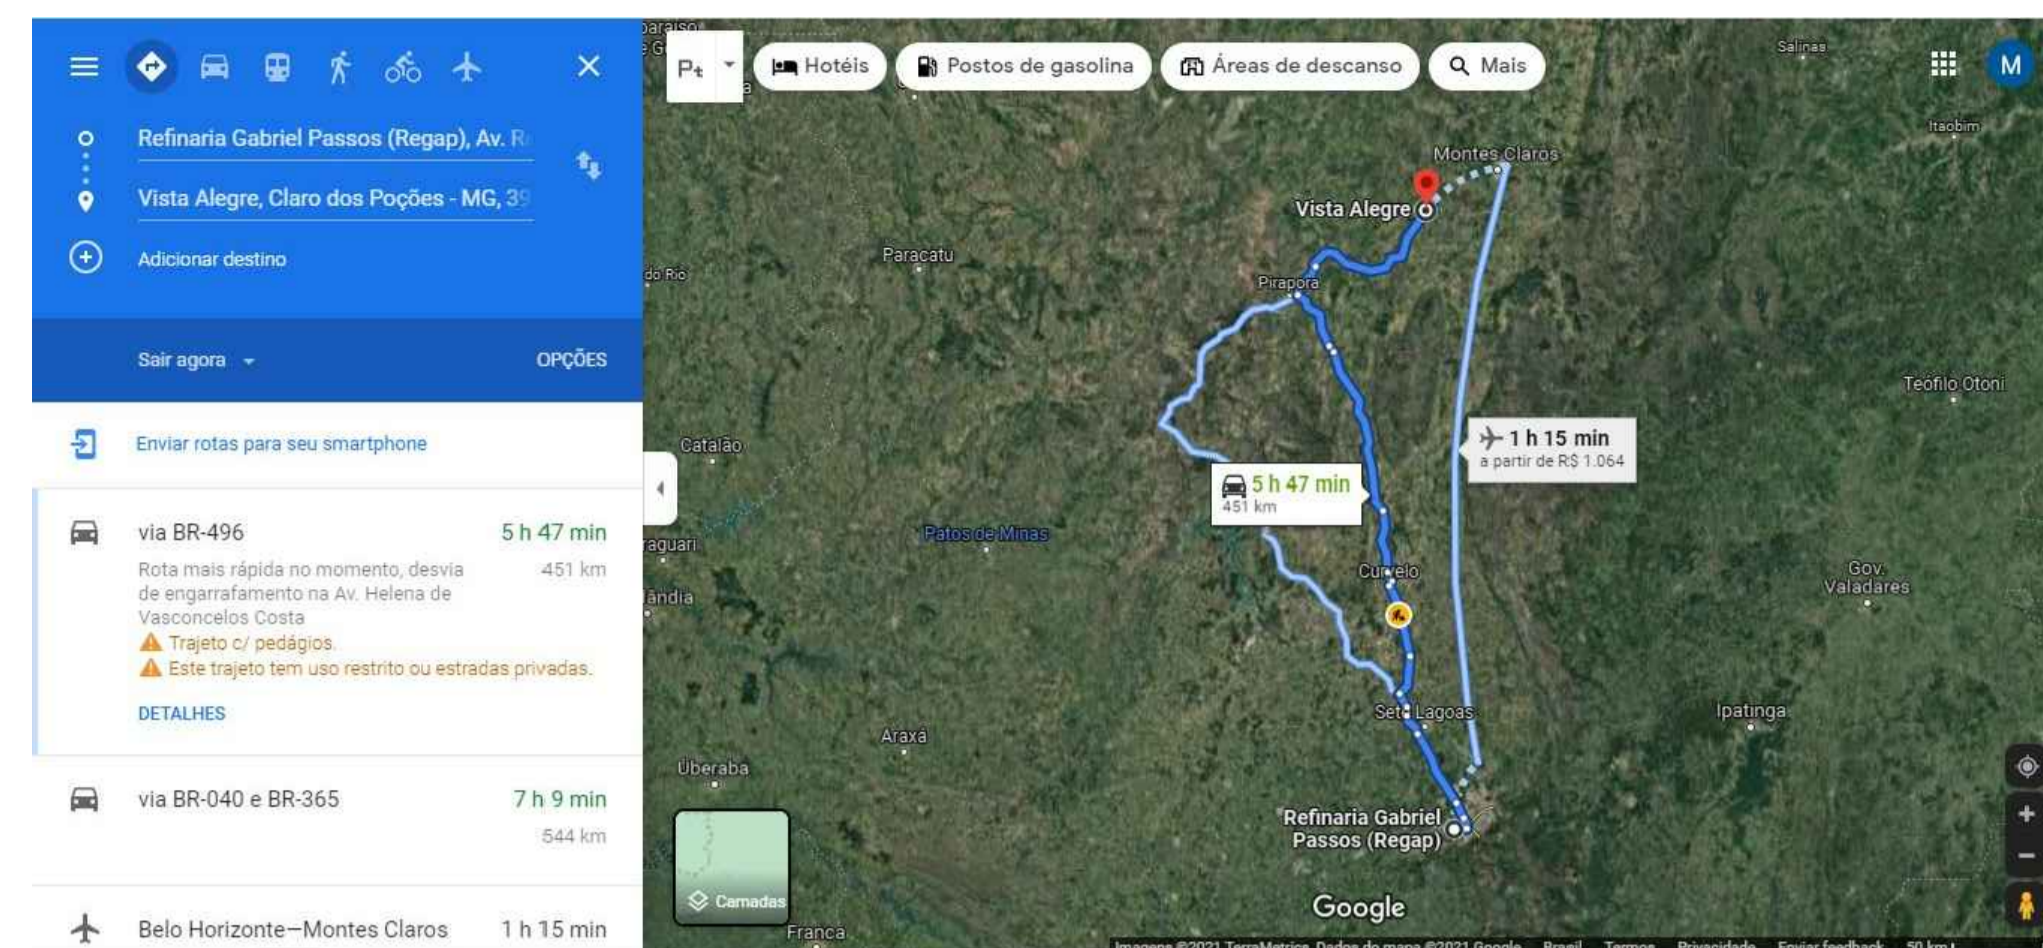

02 DMT - CM 30 RR-2C
SEM ESCALA

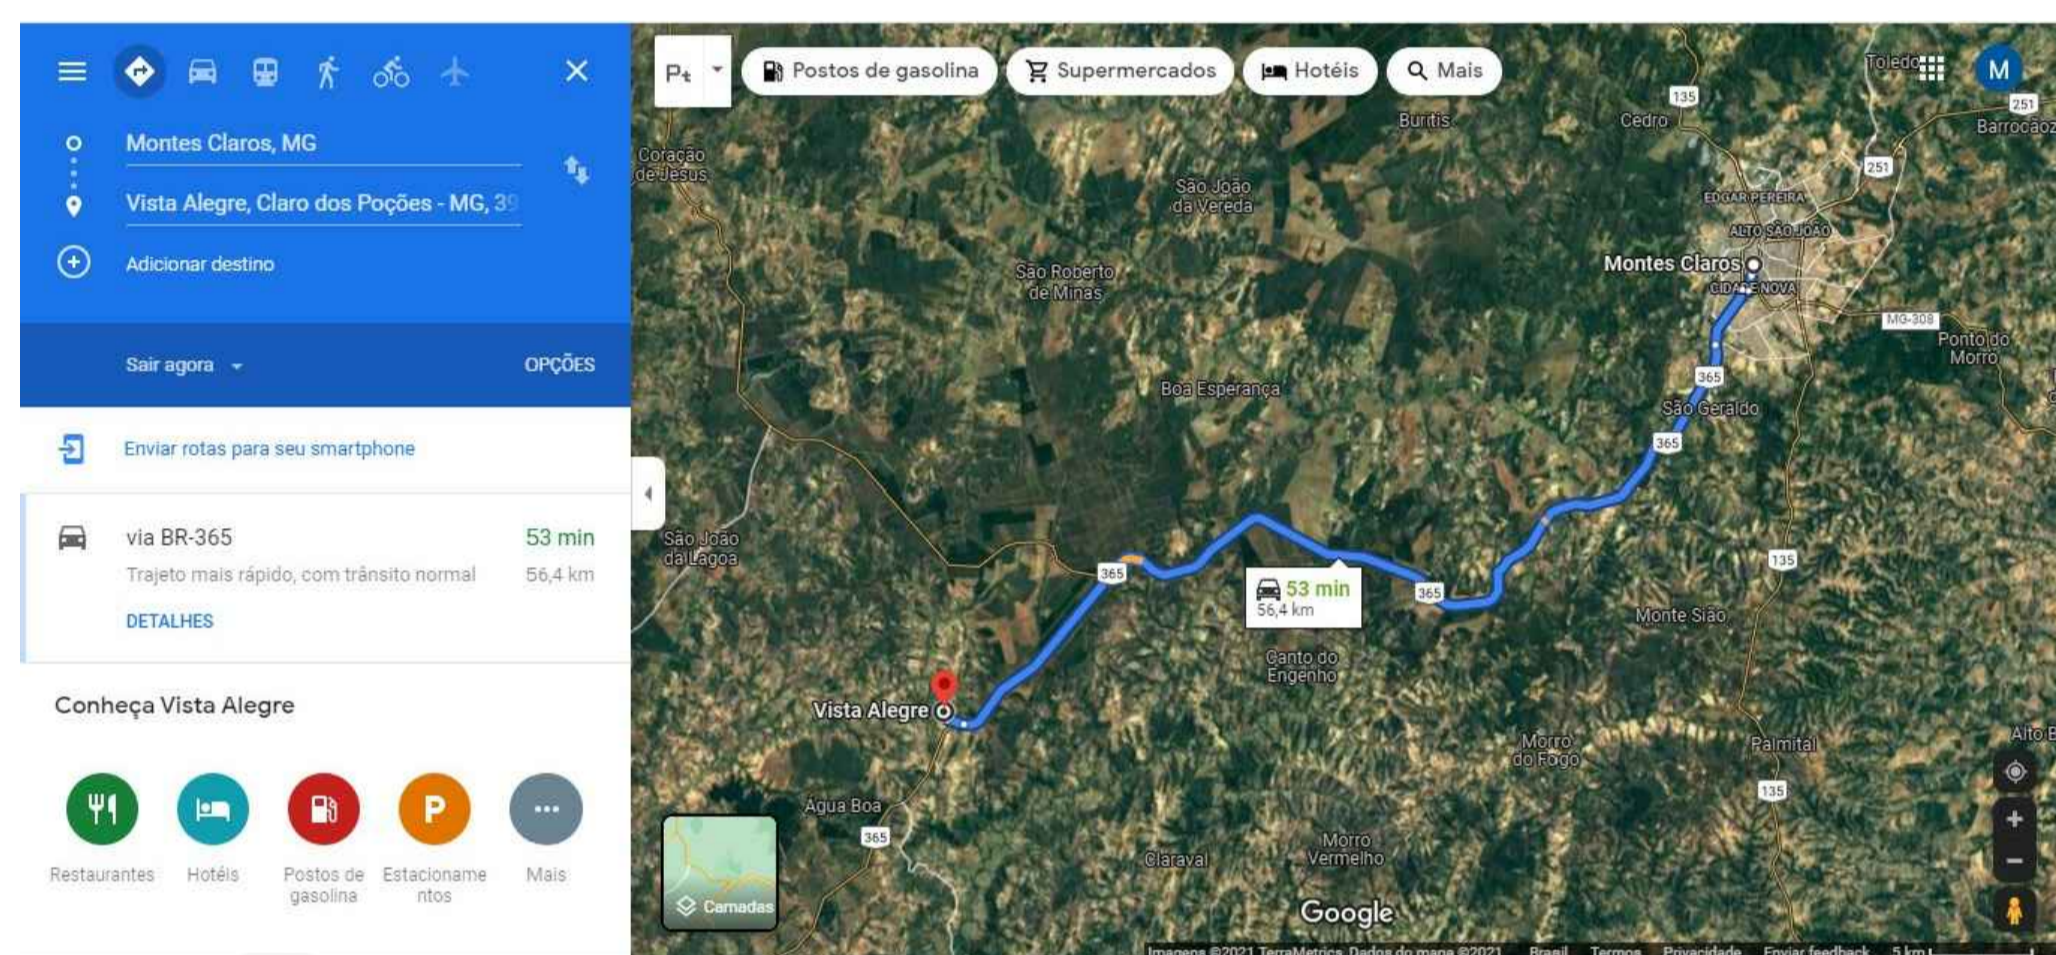

03 DMT - PMF
SEM ESCALA



04 CROQUI DE LOCALIZAÇÃO
SEM ESCALA



05 CROQUI DE LOCALIZAÇÃO
SEM ESCALA

NOTAS

1 - IMAGENS COM FONTES DIRETAS DO SOFTWARE GOOGLE EARTH E DO SITE GOOGLE MAPS.

LEGENDA

ATUALIZAÇÃO

0	EMISSÃO INICIAL	DATA	EXEC.	VERIF.	G.V.M.	APROV.
REV.	DESCRIÇÃO					

<p>CARVALHO AMARAL ENGENHARIA CNPJ nº: 16.783.066/0001-35 Avenida Mestre Firmino, nº 728, 1º andar Centro, Montes Claros/MG, CEP: 39401-074</p>	<p>RESP. TEC. GABRIEL VINICIUS MARTINS REG. CREA: 230.779/D-MG</p>
<p>CONTRATANTE:</p> <p>PREF. MUNICIPAL DE CLARO DOS POÇÕES/MG</p>	<p>MUNICÍPIO/ÁREA: MUNICÍPIO DE CLARO DOS POÇÕES/MG</p> <p>RESPONSÁVEL CONTRATANTE: PREF. MUNICIPAL DE CLARO DOS POÇÕES/MG</p>
<p>TÍTULO: CROQUIS DE LOCALIZAÇÃO LOCALIZAÇÃO DAS VIAS DMT DOS INSUMOS</p>	
<p>DATA: 26/11/2021</p>	<p>ESCALA: INDICADA</p>
<p>ARQUIVO: DE-2021.1738-MG.CLP-ARQ-EXE.001=0</p>	<p>PRANCHA: 01/01</p>