



5 VISTA FRONTAL DO MURO A SER CONSTRUÍDO
ESCALA 1:100

DETALHAMENTOS ESTRUTURAIS
ESCALA: 1:20

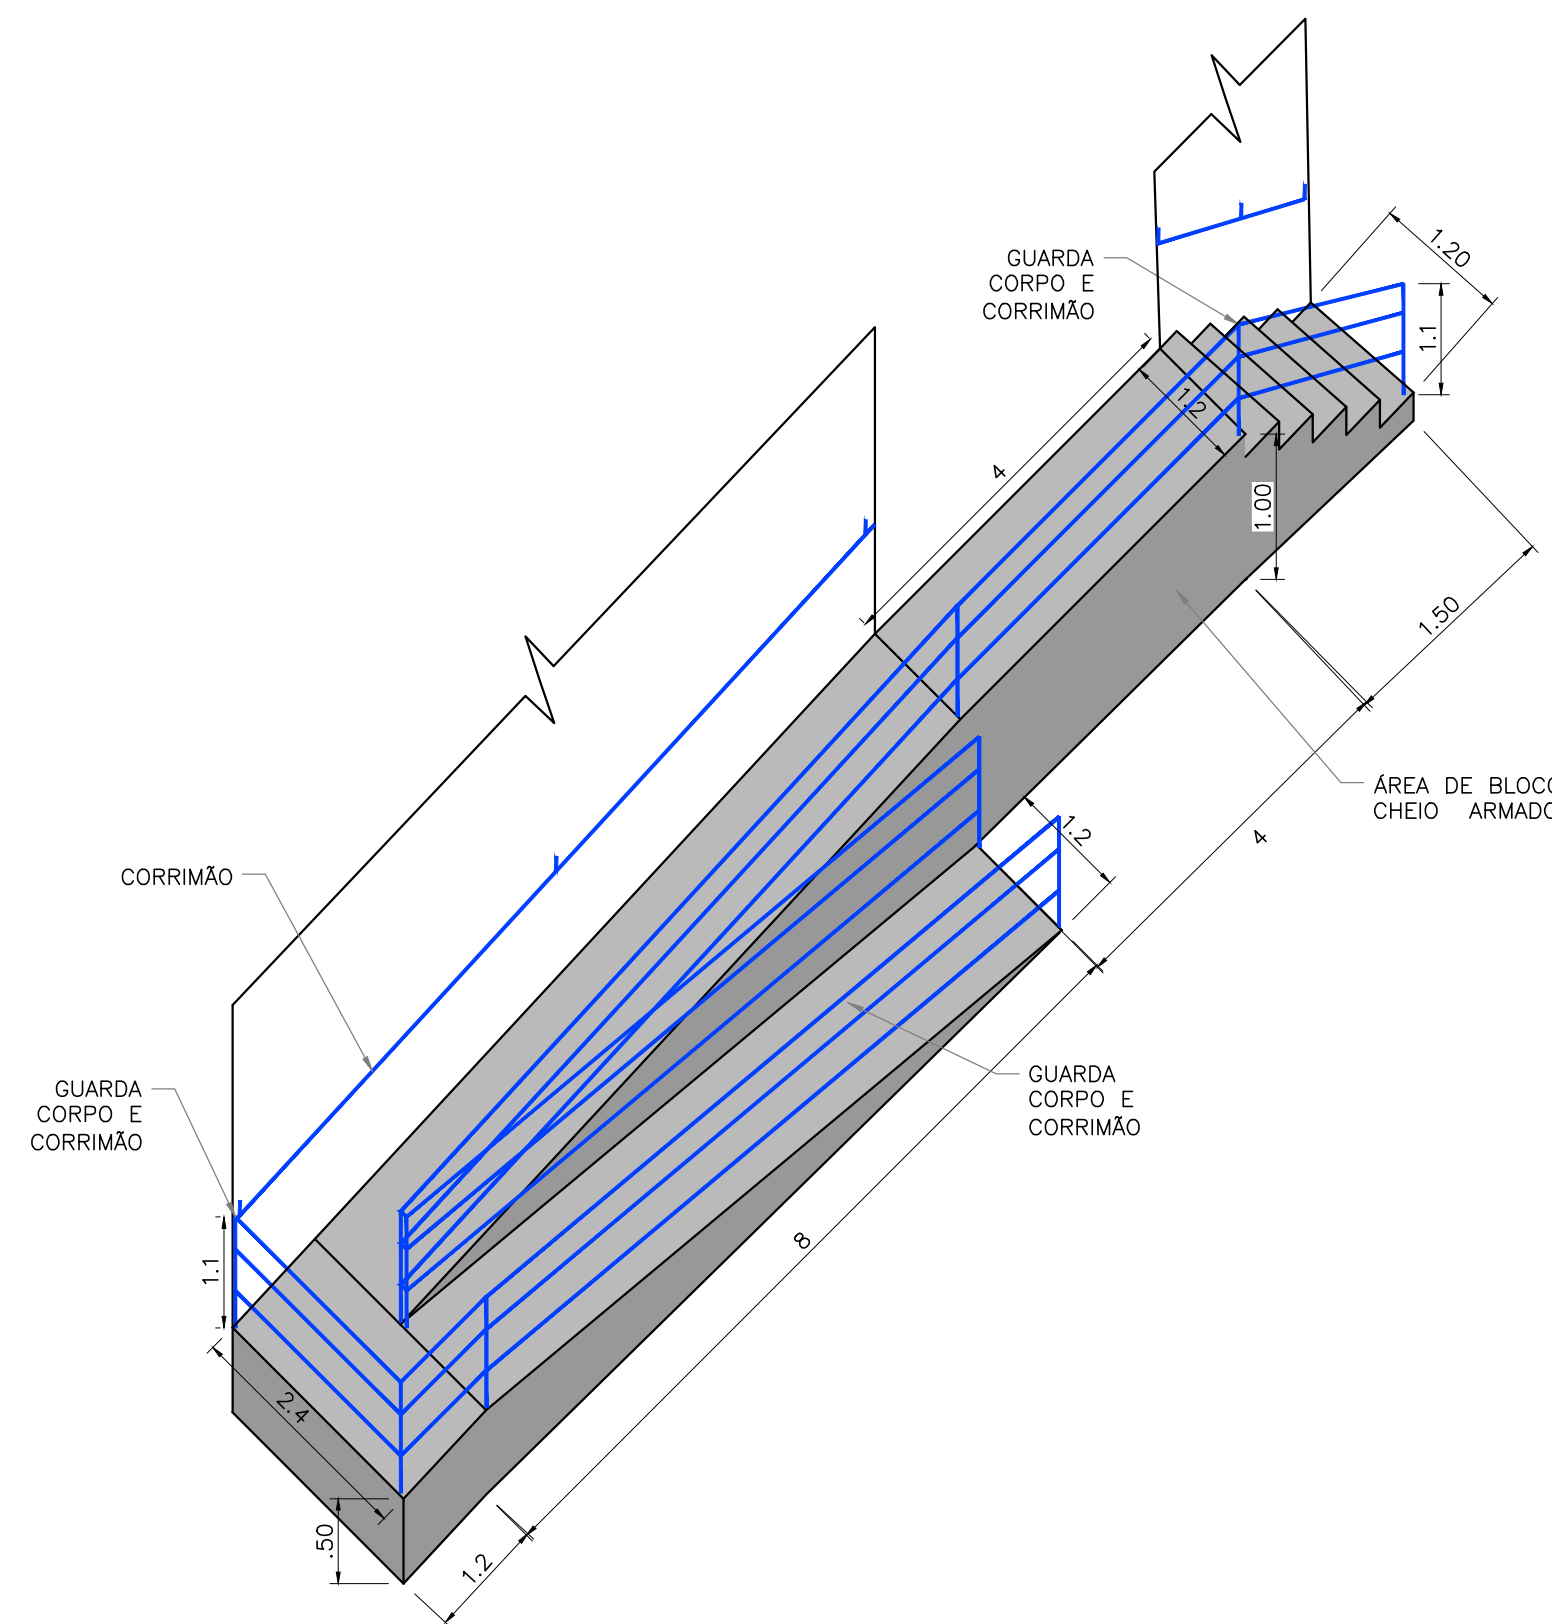


6 DETALHE - RAMPA
ESCALA 1:75



Deverão ser utilizadas armaduras de travamento no $\phi = 10,0$ mm a cada furo dos blocos e na Argamassa de assentamento interligando-os para solidarização das alvenarias junto aos pilares e vigas.

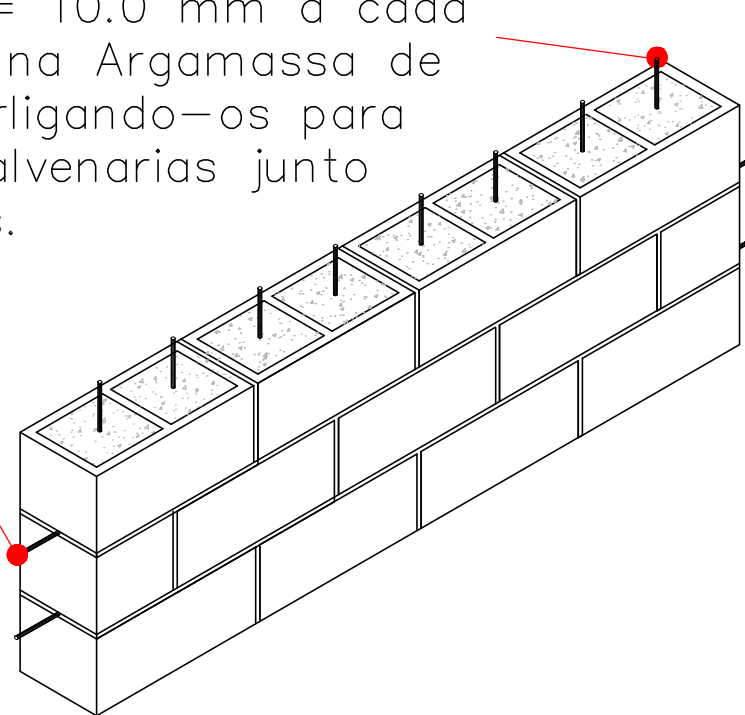




DETALHE DO BLOCO ARMADO
Sem Escala

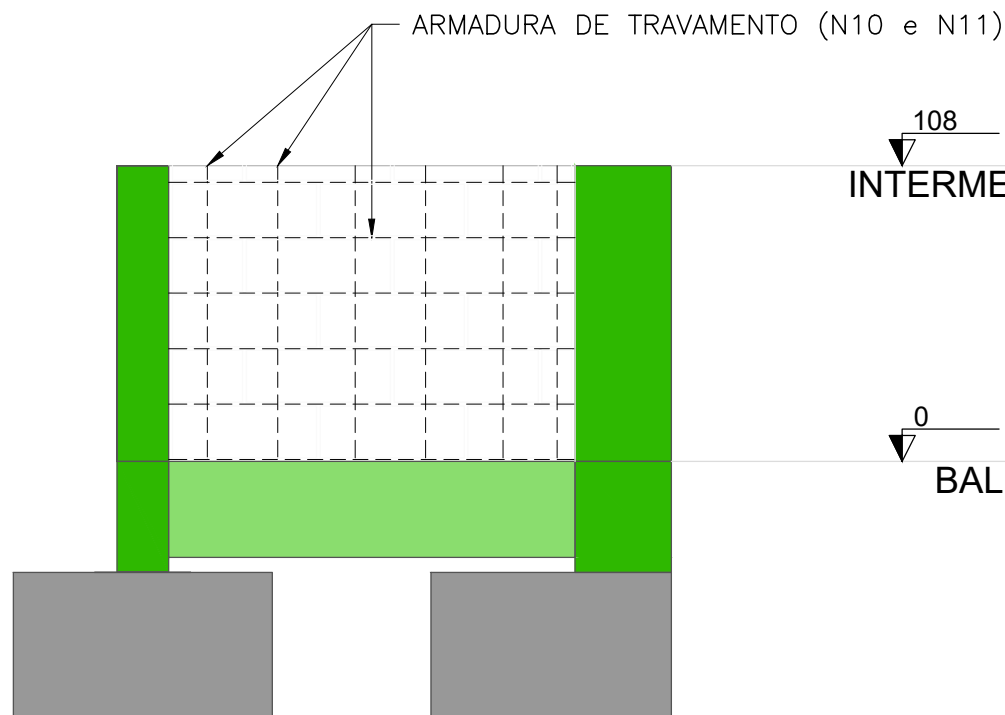

DETALHE ALVENARIA ESTRUTURAL
Escala 1:25

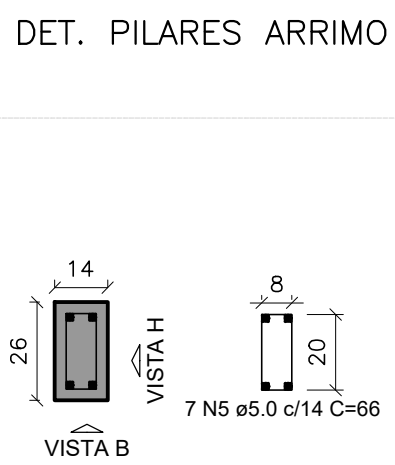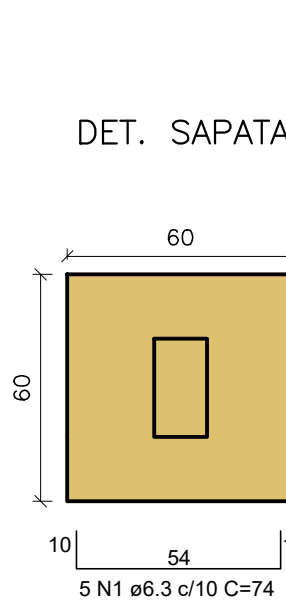

7 CANALETA DE DRENAGEM
SEM ESCALA

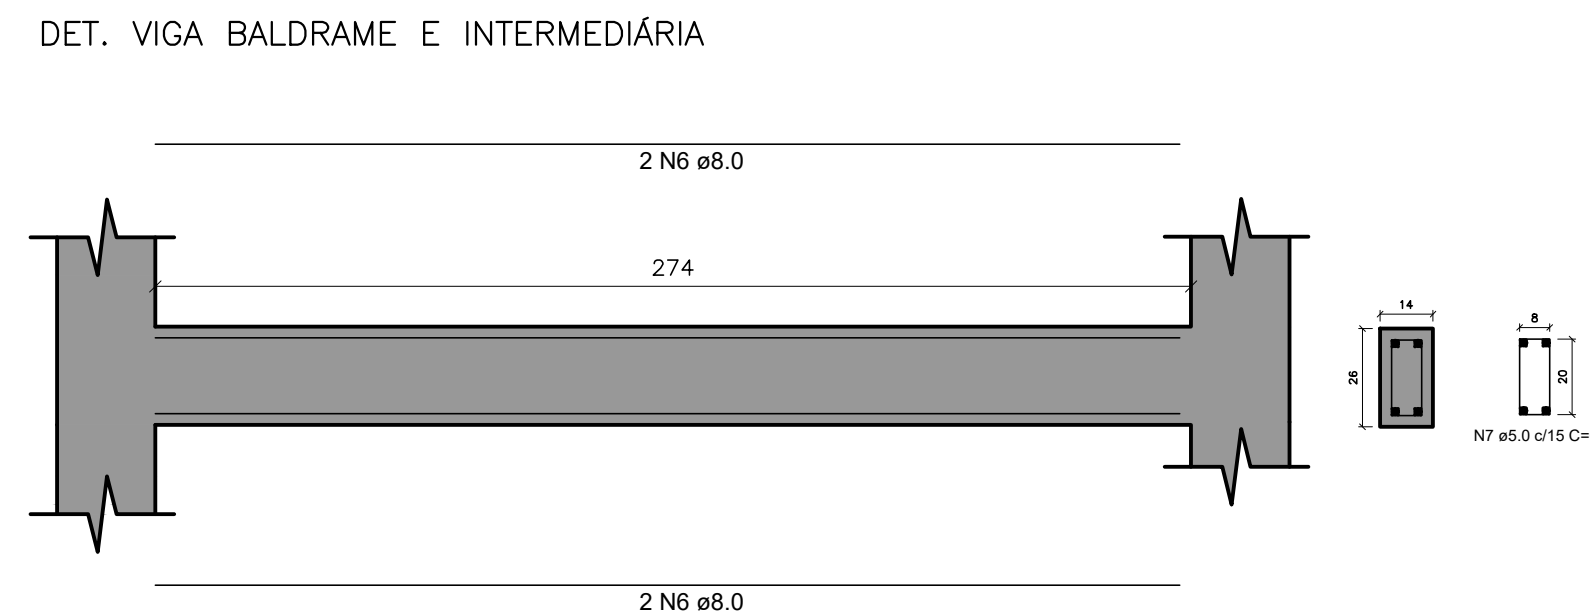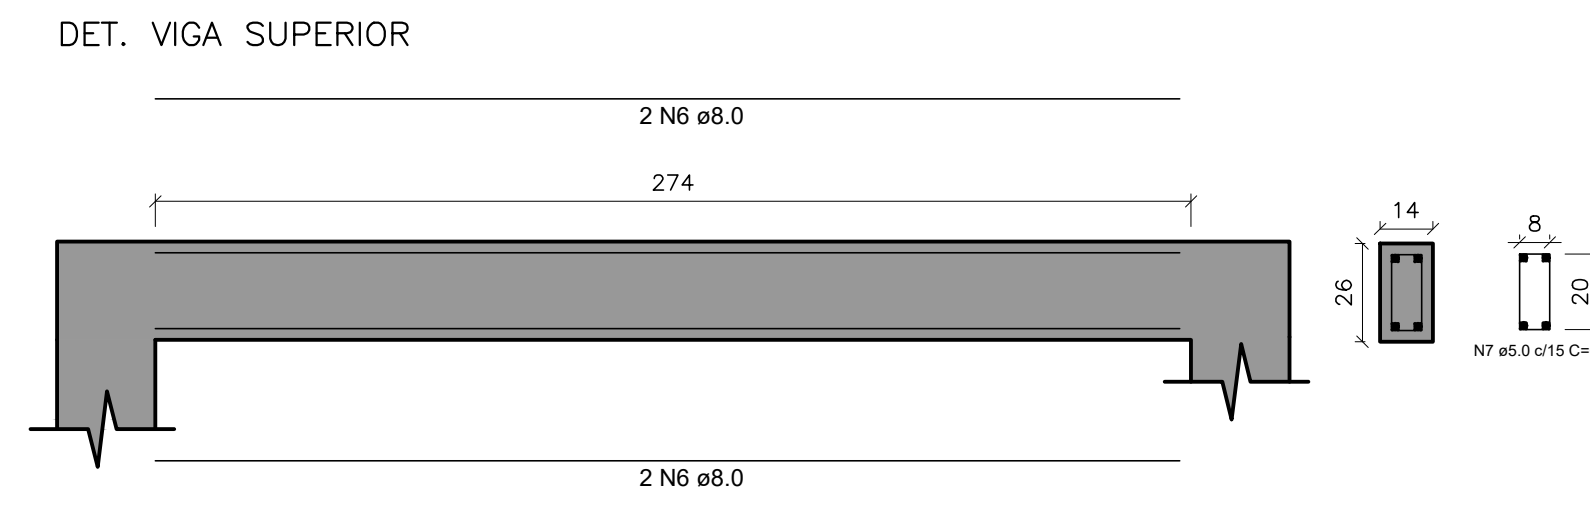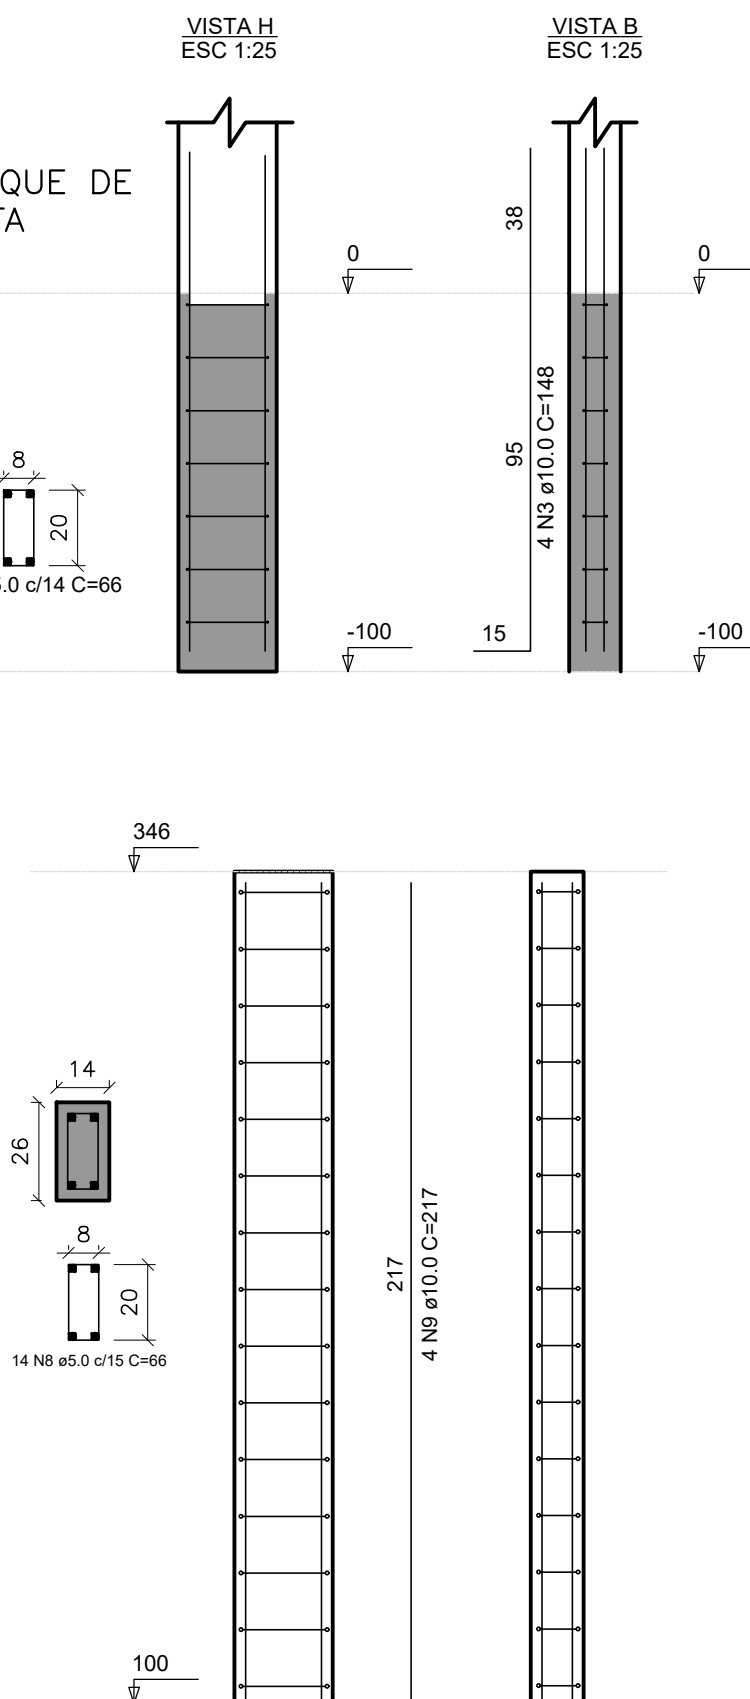

RELAÇÃO DO AÇO

SAPATAS
BALDRAMES
ALVENARIA DE BLOCO CHEIO
BALDRAMES ESCADA E RAMPA
VIGAS INTERMEDIÁRIAS
VIGAS SUPERIORES
PILARES

AÇO	N	DIÂMETRO (mm)	QUANT.	COMP. UNIT. (m)	REPET.	COMP. TOTAL(m)
CA-50	1	6,3	10	0,74	23	170,20
CA-60	2	5,0	7	0,66	23	106,26
CA-50	3	10,0	4	1,48	23	136,16
CA-50	4	10,0	4	1,38	23	126,96
CA-60	5	5,0	7	0,66	23	106,26
CA-50	6	8,0	4	66,96	1	267,84
CA-50	6	8,0	4	63,36	2	506,88
CA-60	7	5,0	446	0,66	1	294,36
CA-60	7	5,0	422	0,66	2	557,04
CA-60	8	5,0	14	0,66	23	212,52
CA-50	9	10,0	4	2,17	23	199,64
CA-50	10	10,0	6	1,38	23	190,44
CA-50	10	10,0	1	0,80	114	91,20
CA-50	11	10,0	4	VAR	1	68,40
CA-50	11	10,0	4	1,80	2	14,40
CA-50	11	10,0	4	1,80	2	14,40

AÇO	DIÂMETRO (mm)	COMP. TOTAL(m)	PESO (Kg/m)	PESO TOTAL (Kg)
CA-50	6,3	170,2	0,245	41,7
CA-50	8,0	774,72	0,395	306,0
CA-50	10,0	841,60	0,617	519,3
CA-60	5,0	1276,44	0,154	196,6
				1063,6

CONTRATADA:		CONTRATANTE:	
CNPJ Nº: 16.783.066/0001-35 AVENIDA MESTRA FININHA, Nº 726 - 1º ANDAR, CIDADE SANTA MARIA, MONTES CLAROS/MG - CEP: 39401-074		CNPJ Nº: 21.498.274/0001-22 RUA CACHOEIRA, Nº 56 - CENTRO CLARO DOS POÇÕES/MG - CEP: 39387-000	
RESPONSÁVEL TÉCNICO:		RESPONSÁVEL LEGAL:	
SUELLEN CANÁRIA DE SOUZA SARAIVA CREA: 414.856/LP- MG		PREFEITO MUNICIPAL DE CLARO DOS POÇÕES	
REFORMA DA PRAÇA CONEGO CLEMENTES, CONSTRUÇÃO DO MURO E URBANIZAÇÃO DA ÁREA DO MERCADO			
DESCRIÇÃO: DETALHAMENTO EXECUTIVO DO MURO E RAMPA			
ENDEREÇO DA OBRA: AVENIDA TANCREDO NEVES,S/N, MANDACARU			
MUNICÍPIO: CLARO DOS POÇÕES/MG		DATA INICIAL: 07 DE JULHO DE 2025	
FASE DO PROJETO: INICIAL	ART/RTT:	DATA DA REV.:	
REFERÊNCIA DO PROJETO: CLA-0157	ESCALA: INDICADAS	Nº REVISÃO: 00	02/02