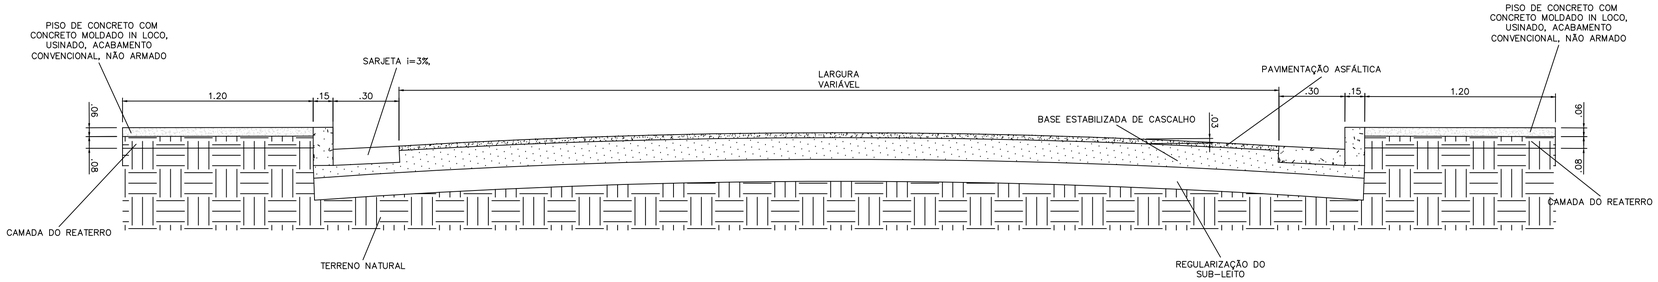

04 CORTE TRANSVERSAL
ESCALA 1:20

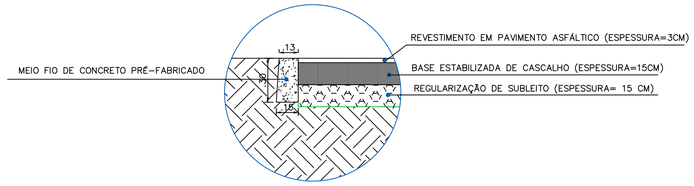

06 DETALHE MEIO FIO DE TRAVAMENTO
ESCALA 1:20

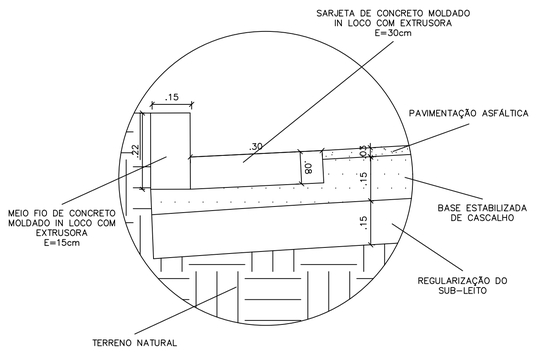

05 DETALHE DA SARJETA E DO MEIO FIO
ESCALA 1:10

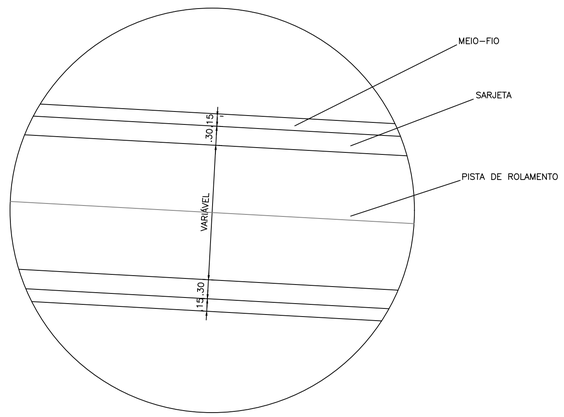

07 DETALHE LARGURA DAS VIAS
ESCALA 1:100

MAX HENRIQUE VELOSO DA SILVA:12718420685
Assinado de forma digital por MAX HENRIQUE VELOSO DA SILVA:12718420685
Dados: 2022.09.05 16:04:58 -03'00'

NOTAS	LEGENDA	MAPA-CHAVE	VERIFICAÇÃO	APROVAÇÃO
1 – As medidas então em metros.				

VERIF.:	SETEMBRO/2021
CREA:	SETEMBRO/2021
APROV.:	SETEMBRO/2021
CREA:	SETEMBRO/2021

CONTRATANTE: PREF. MUNICIPAL DE CLARO DOS POÇÕES-MG
CNPJ Nº: 21.498.274/0001-22
RUA: CACHOEIRA, 56, CENTRO
CLARO DOS POÇÕES-MG
CEP: 39380-000

CONTRATADA: CARVALHO AMARAL ENGENHARIA
CNPJ Nº: 16.783.065/0001-35
Avenida Mestra Fininha, nº 726, 1º andar, Centro, Montes Claros/MG,
CEP: 39401-074

OBRA: PROJETO GEOMETRICO
PAVIMENTAÇÃO EM CBUQ
DETALHES

RESPONSÁVEL TÉCNICO: MAX HENRIQUE VELOSO DA SILVA CREA: MG 248.998/D

MUNICÍPIO/ÁREA: MUNICÍPIO DE CLARO DOS POÇÕES/MG

ENDEREÇO DA OBRA: DIVERSAS RUAS NO DISTRITO DE BOA SORTE, CLARO DOS POÇÕES/MG

DATA: 05/09/2022 ESCALA: INDICADA PRANCHA: 03/03

ARQUIVO: DE-2021.1604-MG.CLA-ARQ-EXE.001=0