


PLANO DE MONTAGEM
ESC. 1:75

LISTA DE MATERIAL

REV.: 00						
R	Item	Discriminação	Comp.	Quant.	Peso (kg)	Obs.:
01	PERFIL U ENRIGECIDO	250 x 85 x 25 x 4,75 ASTM A36	6000	17	1788,06	PILAR
02	PERFIL U ENRIGECIDO	200 x 75 x 25 x 4,75 ASTM A36	6000	65	6836,70	BANZOS
03	PERFIL U ENRIGECIDO	150 x 50 x 20 x 3,00 ASTM A36	6000	120	4968,00	TERÇAS
04	PERFIL U ENRIGECIDO	150 x 50 x 20 x 2,00 ASTM A36	6000	33	928,62	VIGAS TNF
05	PERFIL U SIMPLES	150 x 50 x 2,25 ASTM A36	6000	113	2915,40	TRELIÇAS
06	PERFIL U SIMPLES	100 x 50 x 3,00 ASTM A36	6000	04	96,24	ENCOSTO TERÇA
07	PERFIL U SIMPLES	50 x 25 x 2,25 ASTM A36	6000	104	1029,60	TRAVAMENTO / MF
08	BARRA REDONDA	Ø 1/2" SAE 1020 ASTM A36	6000	55	330,00	CONTRAVENTO
09	L 2 .1/2" x 1/4" ASTM A36		6000	01	36,60	CONTRAVENTO
10	BARRA CHATA	2" x 1/4" ASTM A36	6000	15	224,10	CONTRAV. MF
11	CHAPAS					
12	# 3/8" x 350 ASTM A36		350	28	187,32	B1
13	TELHAS					
14	TERMOACUSTICA	PU 30MM TRAP. 40/1020 ESP.: 0.43	8300	70	6972,00	COBERTURA
15	TERMOACUSTICA	PU 30MM TRAP. 40/1020 ESP.: 0.43	6870	70	5770,80	COBERTURA
16	CUMEEIRA TRA.	40 300x300		35	175,00	COBERTURA
17	CH. GALVANIZADA	ESP.: 0.65 DESENVOLVIMENTO DE 900		73m	335,00	CALHA
18	PESO TOTAL				32593,44	

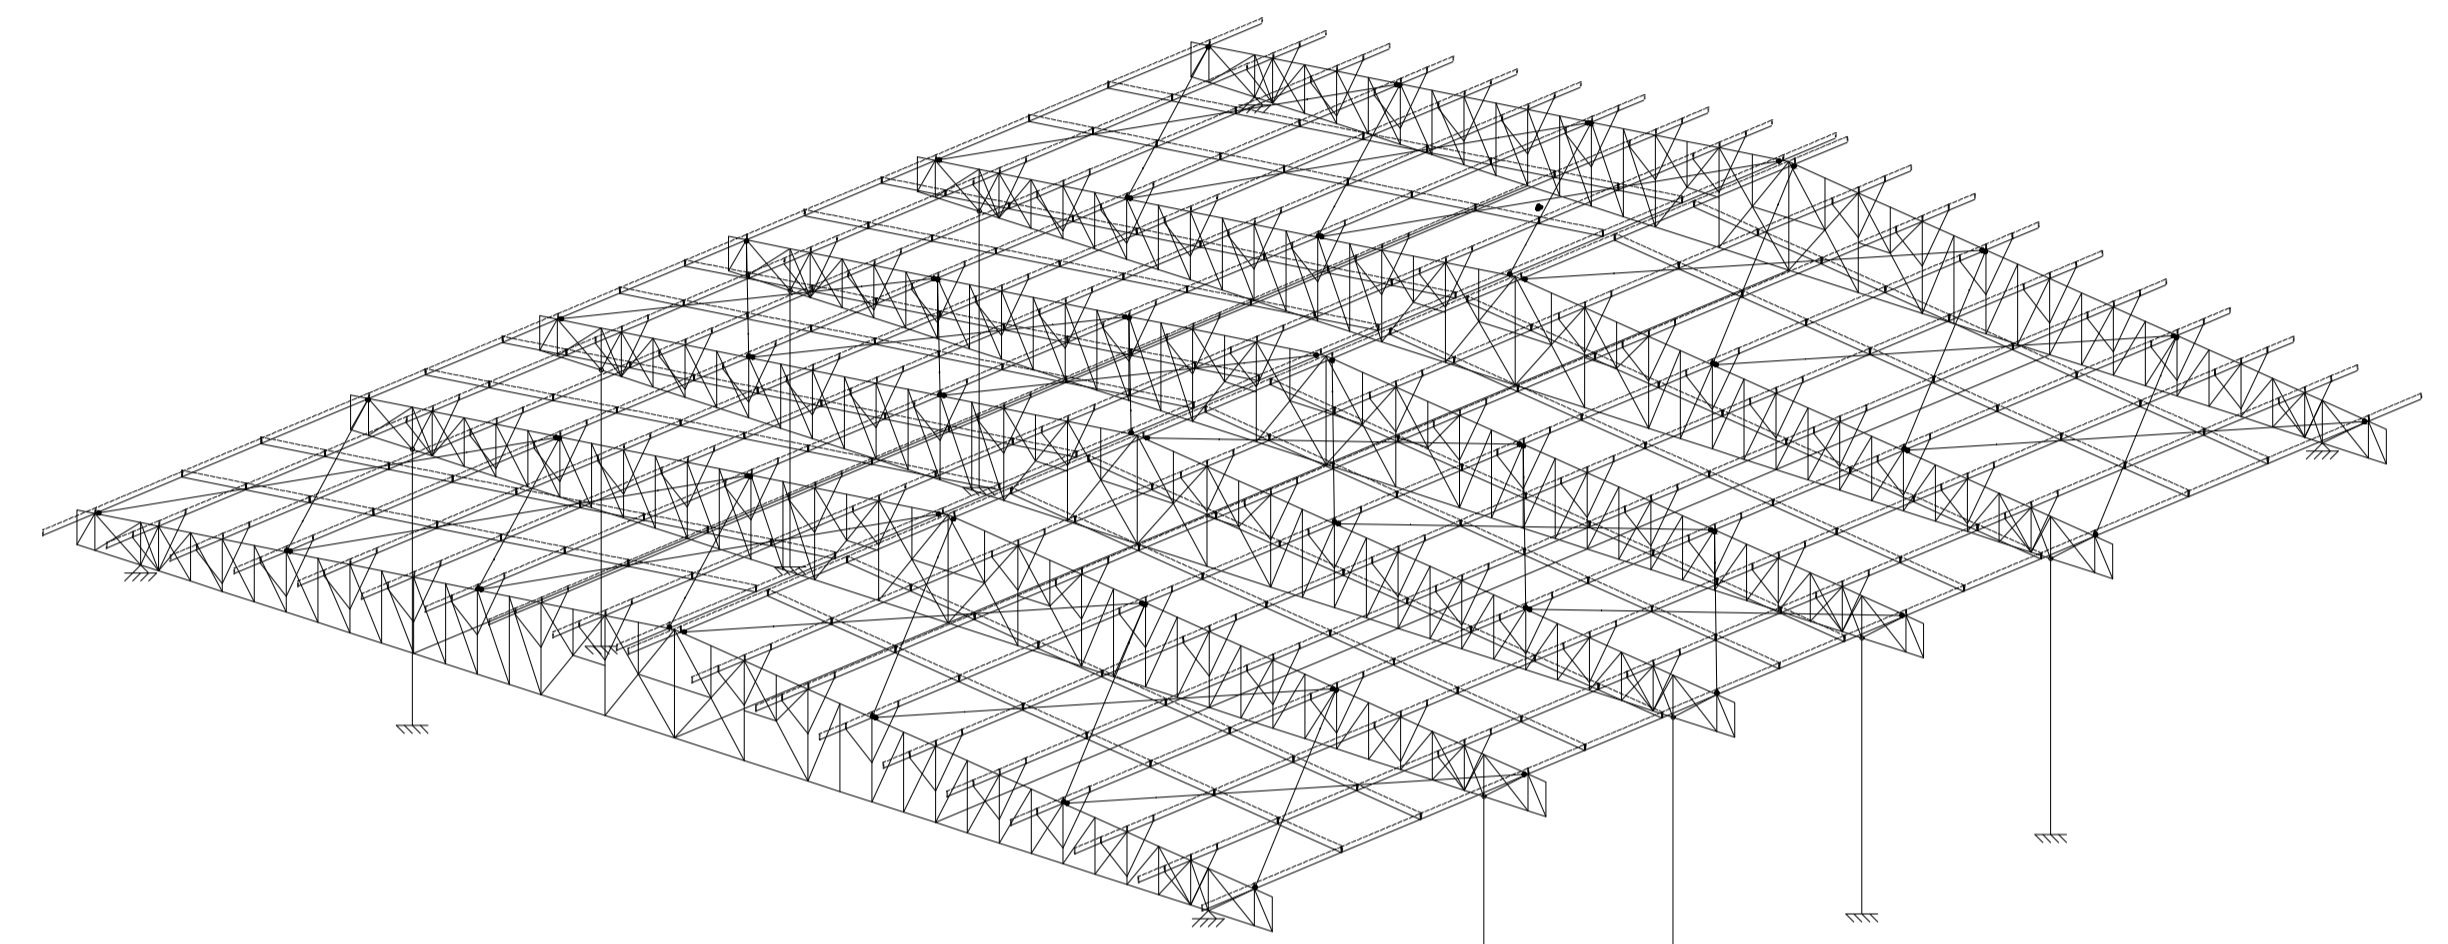

ISOMÉTRICO

NOTAS

- 1 - MEDIDAS EM MILÍMETRO, NÍVEIS EM METROS (E.A.)
- 2 - TODAS AS MEDIDAS DEVERÃO SER CONFIRMADAS NO LOCAL DA OBRA ANTES DA FABRICAÇÃO.
- 3 - SOLDAS: ELETRODO E70XX PARA AÇO ASTM A36 CONFORME AWS A5.1.
ELETRODO E7018 PARA AÇO ASTM A572 GRAU 50 CONFORME AWS A5.1.
- 4 - PINTURA DE FUNDO COM DUAS DEMÃOS DE PRIME ANTECORROSIVO E PINTURA DE ACABAMENTO COM DUAS DEMÃOS DE ESMALTE SINTÉTICO.

ATUALIZAÇÃO

CONTRATADA: CARVALHO AMARAL ENGENHARIA C.A. CNPJ Nº: 16.783.066/0001-35 Avenida Mestre Fátima, nº 726, 1º andar Centro, Montes Claros/MG. CEP: 35401-074					RESP. TEC. MAX HENRIQUE VELOSO DA SILVA REG. CREA: MG 248.998/D				
CONTRATANTE: PREF. MUNICIPAL CLARO DOS POÇOS/MG CNPJ Nº: 23.892.734/0001-02 CACHOEIRA, 51º CENTRO CLARO DOS POÇOS-MG. CEP: 39360-000					MUNICÍPIO/ÁREA: CLARO DOS POÇOS/MG				
TÍTULO: MERCADO MUNICIPAL DE CLARO DOS POÇOS PROJETO ESTRUTURA METÁLICA PLANTA DE MONTAGEM; ISOMÉTRICO; LISTA DE MATERIAL					RESPONSÁVEL CONTRATANTE: PREF. MUNICIPAL DE CLARO DOS POÇOS /MG				
DATA: 03/04/2023					ESCALA: INDICADA				
ARQUIVO: DE-2022.2079-MG.CLA.-ARQ-EXE.001=0					PRANCHA: 02/03				
0	EMISSÃO INICIAL	01/01/23	D.N.R.N	M.T.V.G	G.V.M				
REV.	DESCRIÇÃO	DATA	EXEC.	VERIF.	APROV.				