

ELEVAÇÃO EIXOS 2, 3, 4, 5
 ESC. 1:50

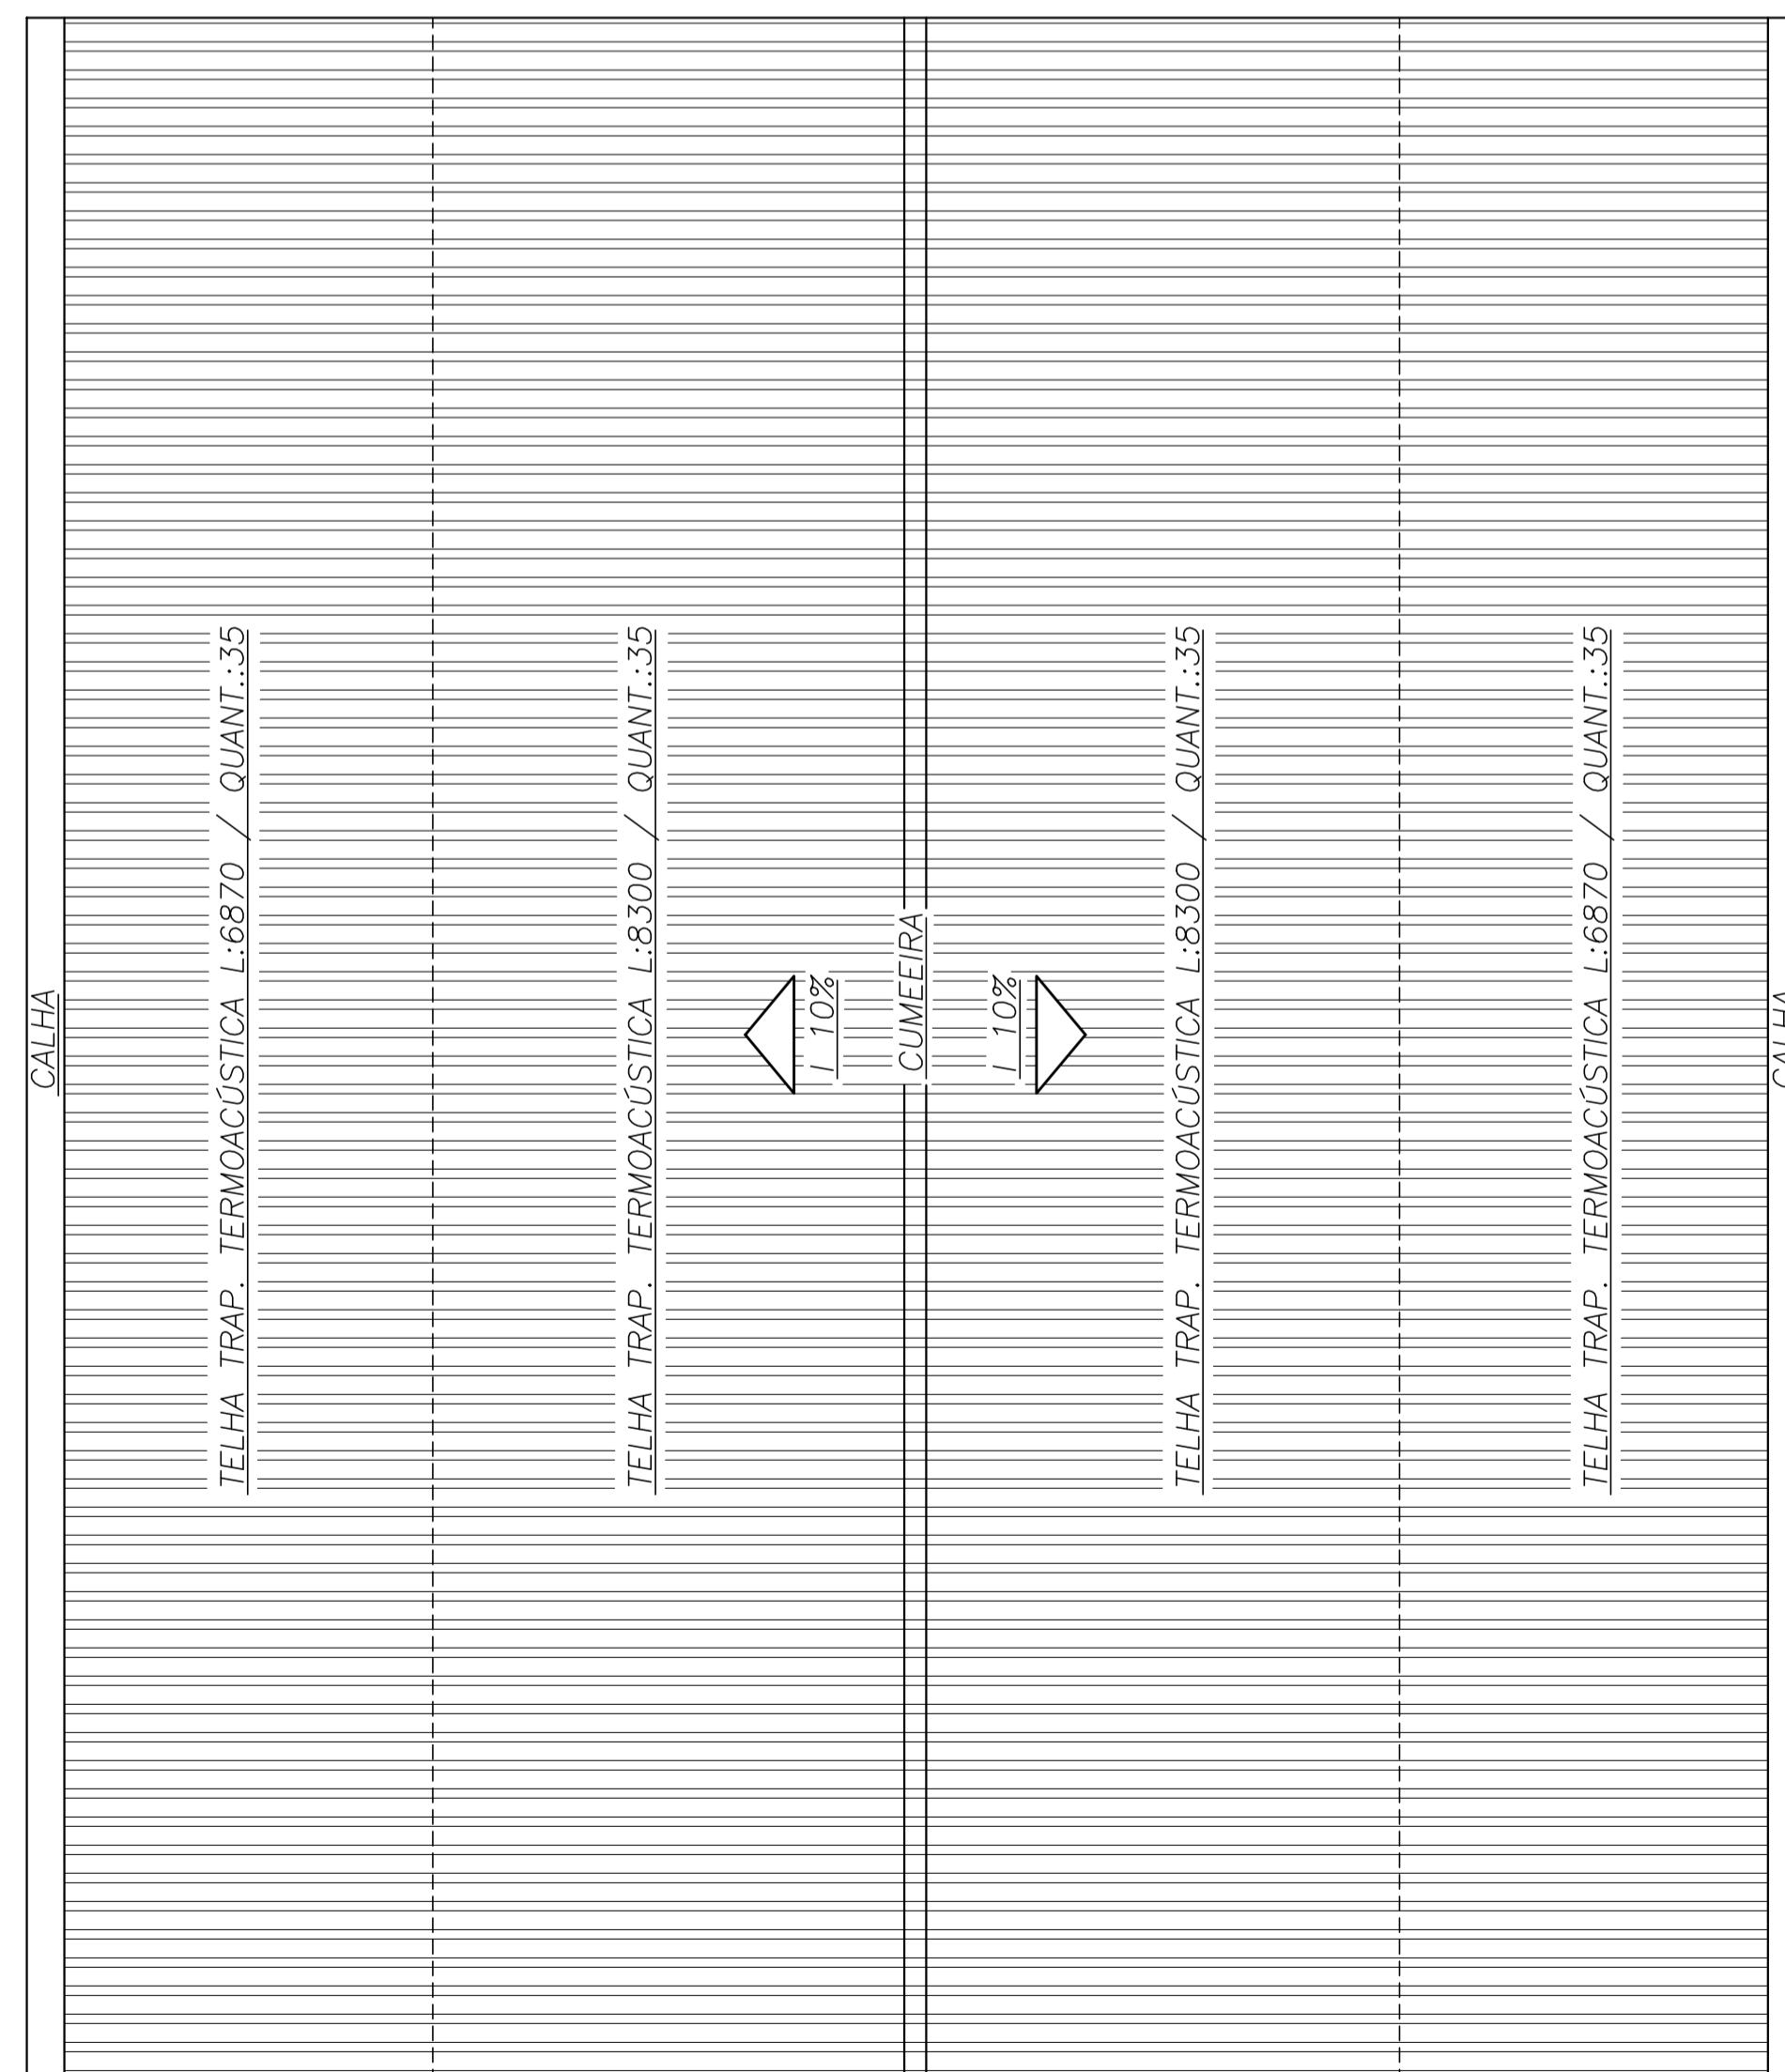


DIAGRAMA DE TELHAS
 ESC. 1:120

- NOTAS**
- 1 - MEDIDAS EM MILÍMETRO, NÍVEIS EM METROS (E.A.)
 - 2 - TODAS AS MEDIDAS DEVERÃO SER CONFIRMADAS NO LOCAL DA OBRA ANTES DA FABRICAÇÃO.
 - 3 - SOLDAS: ELETRODO E70XX PARA AÇO ASTM A36 CONFORME AWS A5.1. ELETRODO E7018 PARA AÇO ASTM A572 GRAU 50 CONFORME AWS A5.1.
 - 4 - PINTURA DE FUNDO COM DUAS DEMÃOS DE PRIME ANTECORROSIVO E PINTURA DE ACABAMENTO COM DUAS DEMÃOS DE ESMALTE SINTÉTICO.

ATUALIZAÇÃO						CONTRATADA:		CONTRATANTE:		MUNICÍPIO/ÁREA:		
						CA	CARVALHO AMARAL ENGENHARIA CNPJ nº: 16.783.066/0001-35 Avenida Mestre Estrela, nº 726, 1º andar Centro, Montes Claros/MG CEP: 38401-074	PREF. MUNICIPAL CLARO DOS POÇÕES/MG CNPJ nº: 23.852.734/2001-02 CACHOEIRA: S1 CENTRO CLARO DOS POÇÕES-MG CEP: 35960-000	CLARO DOS POÇÕES/MG	RESPONSÁVEL CONTRATANTE: PREF. MUNICIPAL DE CLARO DOS POÇÕES /MG	ENDEREÇO DA OBRA: AV. TANCREDO NEVES	
0						01/01/23	D.N.R.N	M.T.V.G	G.V.M	MUNICÍPIO/ÁREA: CLARO DOS POÇÕES/MG		
19/04/22						K.Y.S.O.				RESPONSÁVEL CONTRATANTE: PREF. MUNICIPAL DE CLARO DOS POÇÕES /MG		
REV. DESCRIÇÃO						DATA	EXEC.	VERIF.	APROV.	MUNICÍPIO/ÁREA: CLARO DOS POÇÕES/MG		
03/04/2023						DATA:			MUNICÍPIO/ÁREA: CLARO DOS POÇÕES/MG			
DE-2022.2079-MG.CLA.-ARQ-EXE.001=0						ARQUIVO:			MUNICÍPIO/ÁREA: CLARO DOS POÇÕES/MG			
						ESCALA:			PRANCHA:			
						INDICADA			03/03			