




1 DETALHE H1
ESCALA 1:25

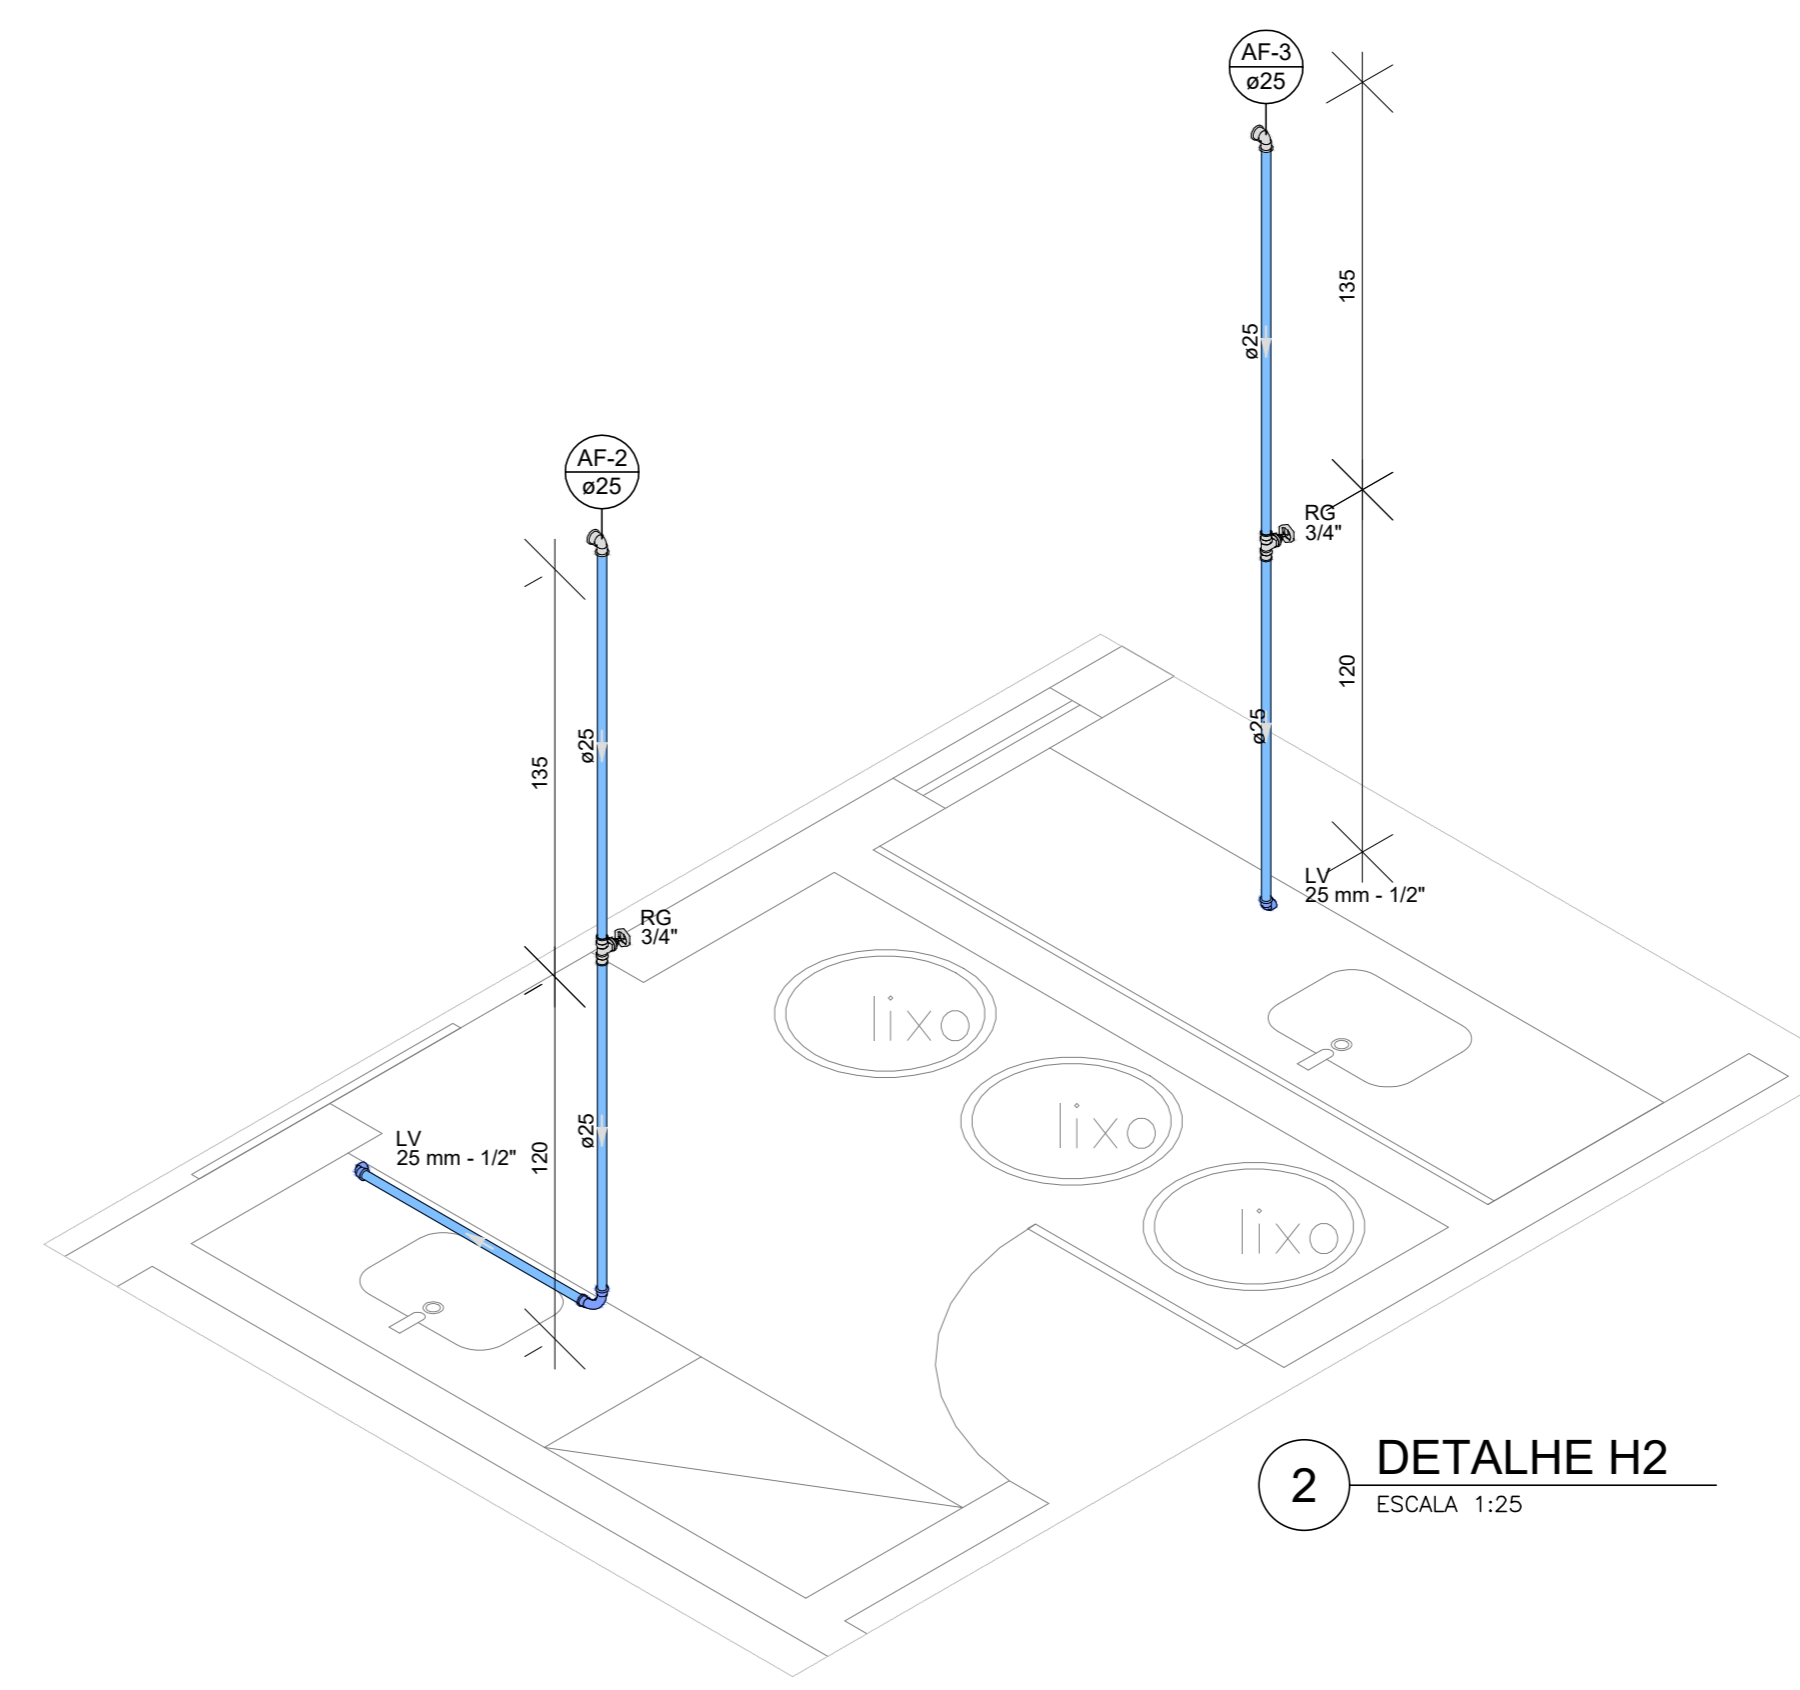

2 DETALHE H2
ESCALA 1:25

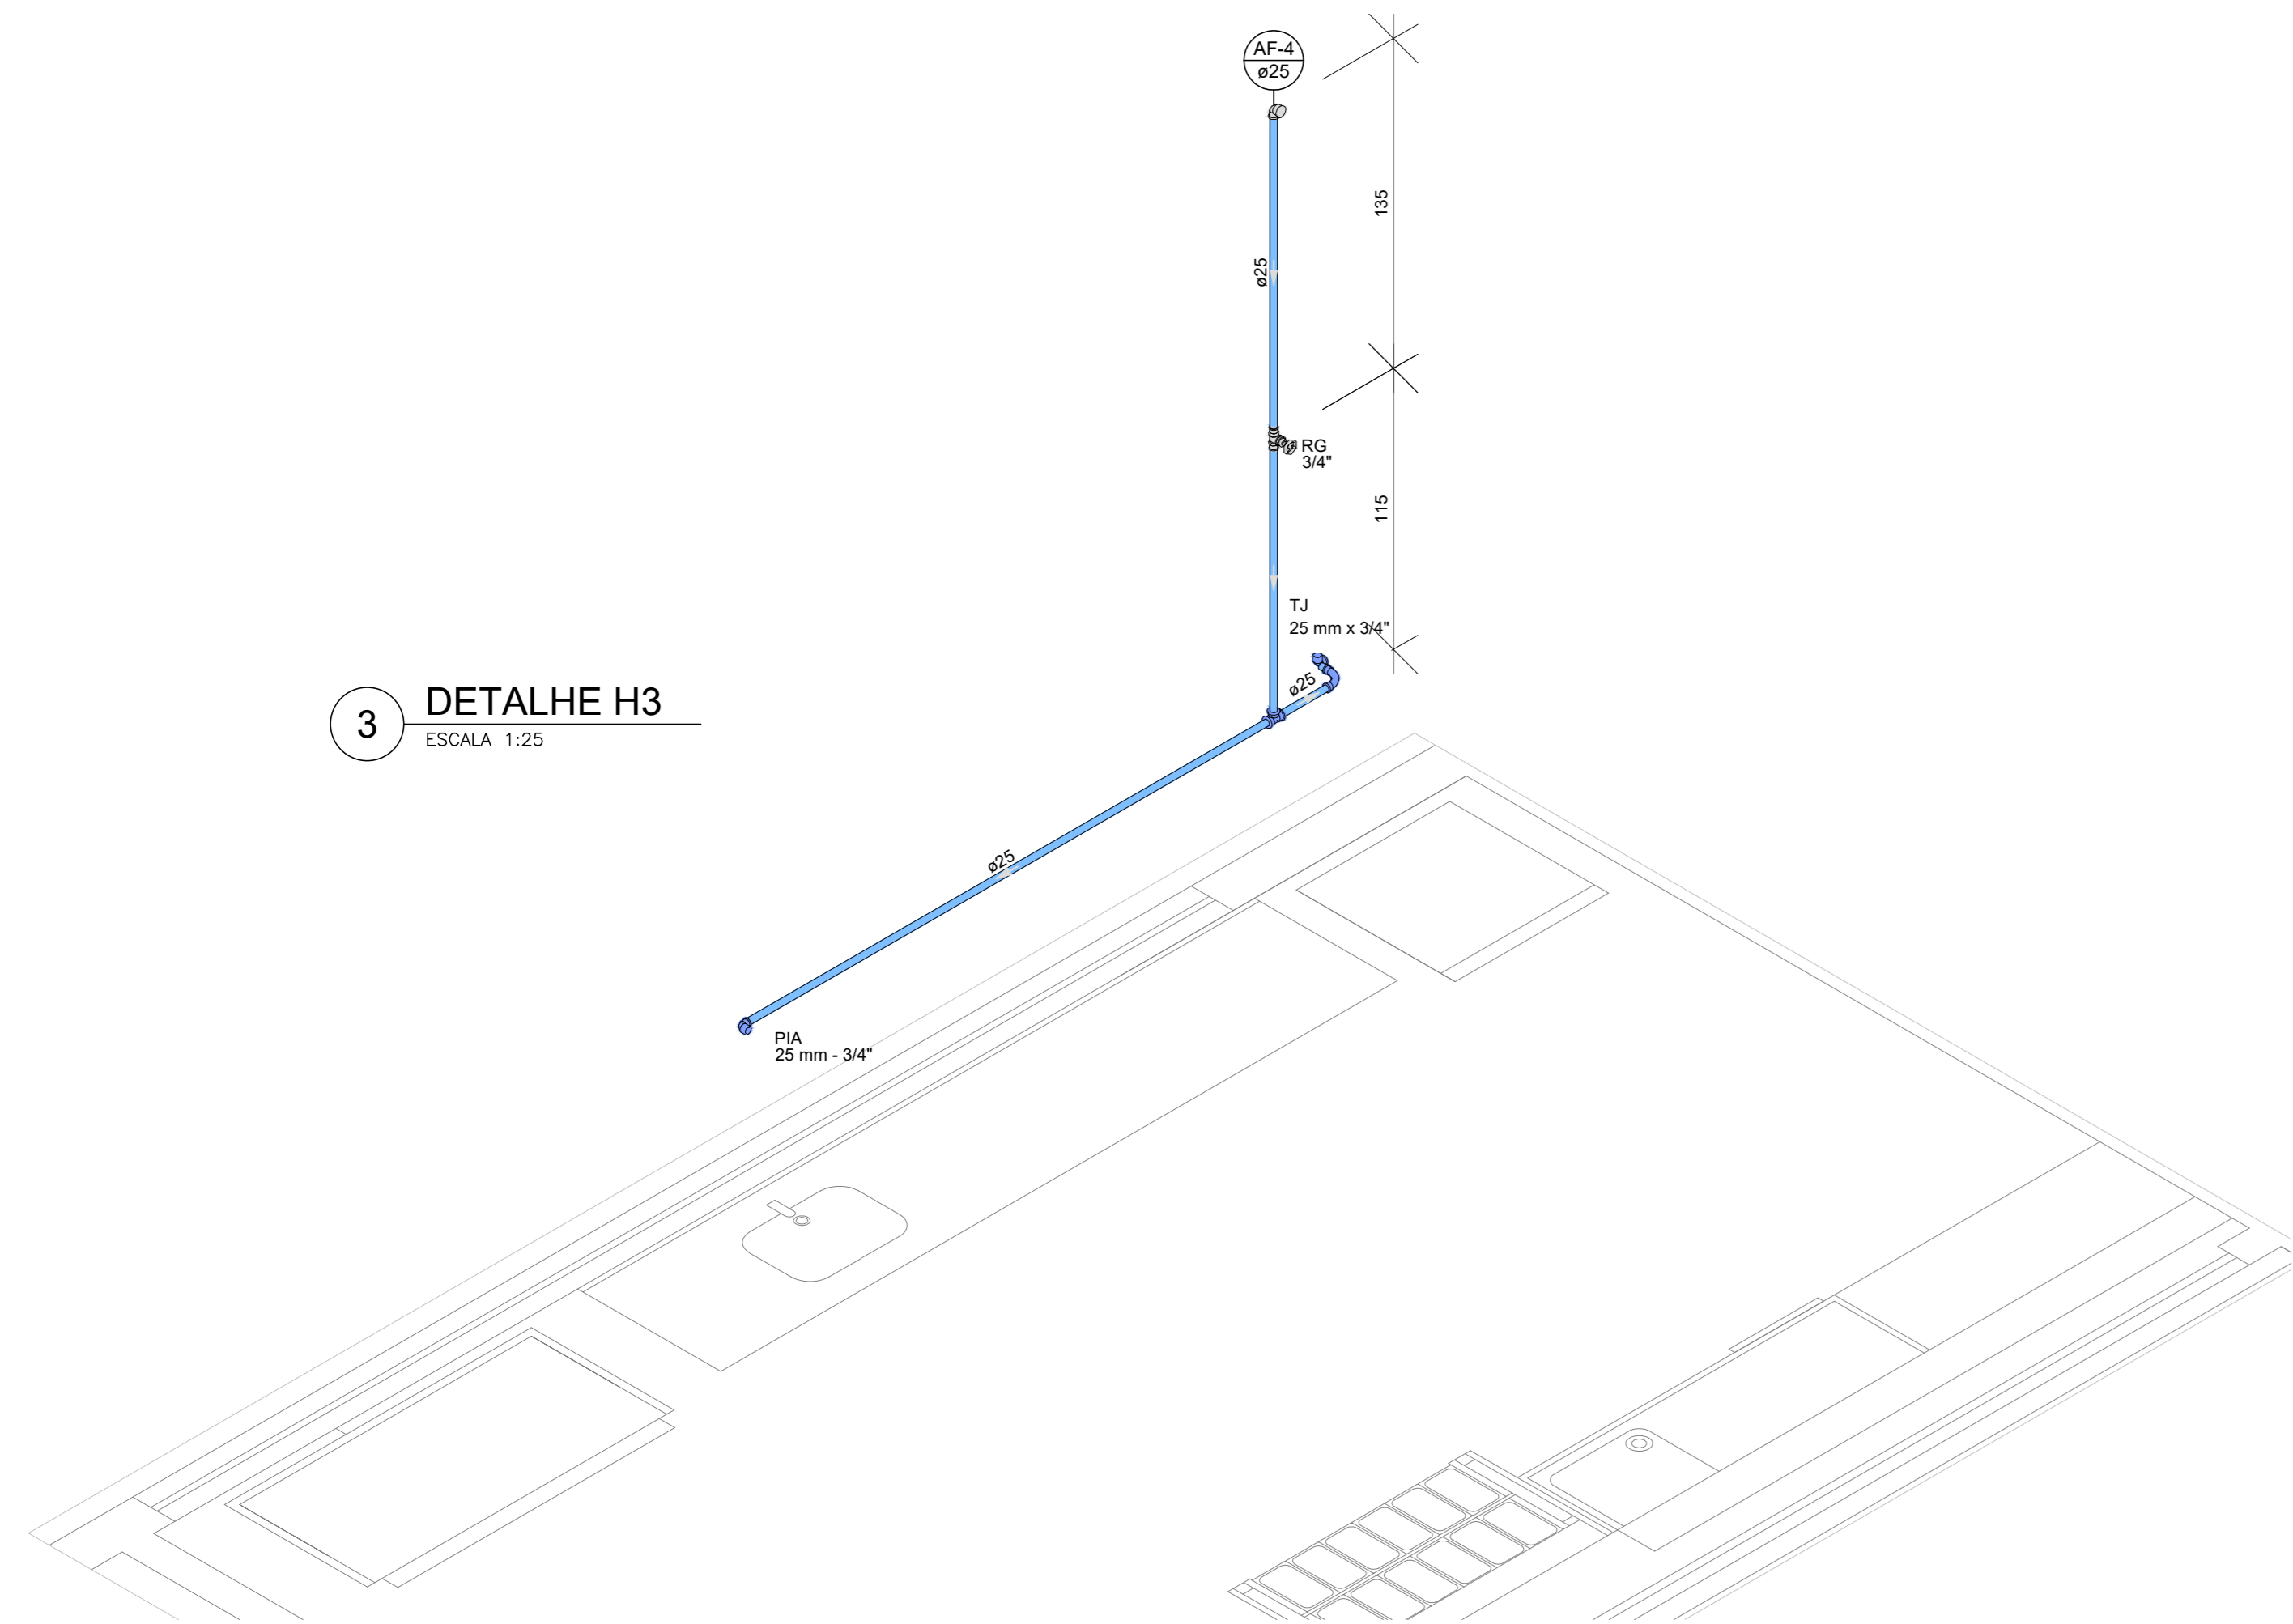

3 DETALHE H3
ESCALA 1:25

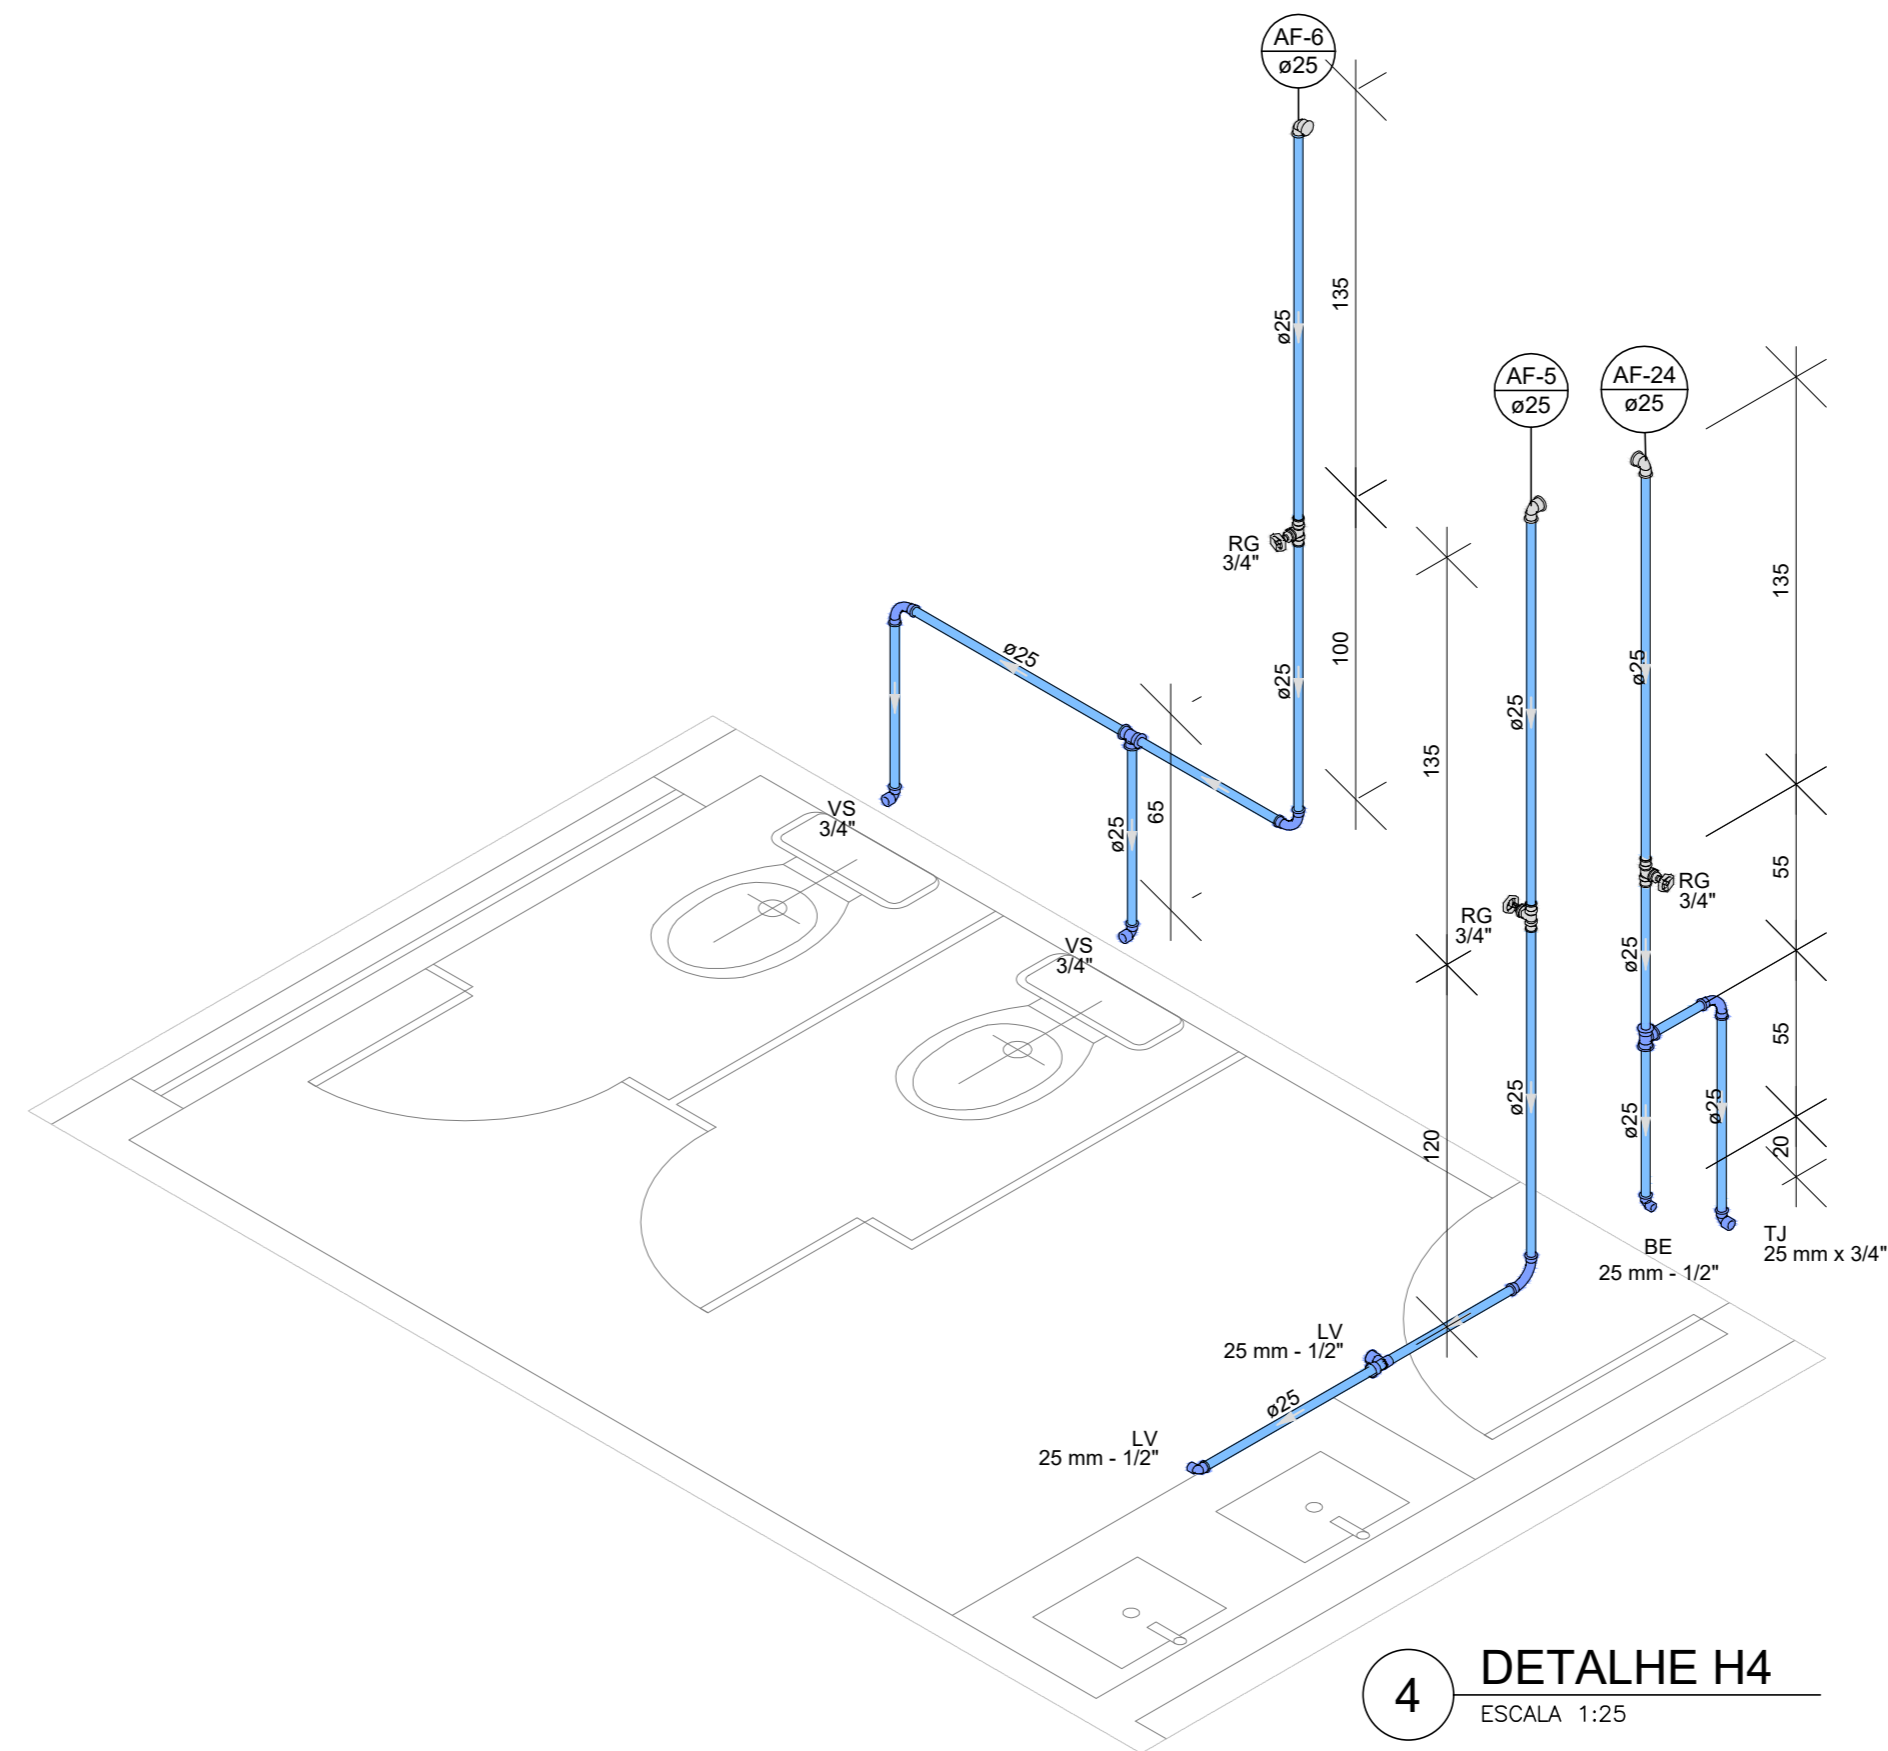

4 DETALHE H4
ESCALA 1:25

Legenda sanitária - TERCIO	
Alimentador Freixo	
Metas	
Registro de esfera	3/4"
PVC mado soldável	1,50
Colar de tomada em PVC	3/4"
Joelho 90 soldável c/ rosca	1,50
25 mm - 3/4"	1,50
PVC rígido soldável	
Adapt sold curto c/boia-rosca p registro	25 mm - 3/4"
1,50	
Hidrômetros	
Metas	
Registro esfera borboleta bruto PVC	3/4"
PVC mado soldável	1,50
Joelho 90 soldável c/ rosca	25 mm - 3/4"
1,50	
PVC rígido soldável	
Tubos	3/4"
0,20m	
PVC rígido soldável	
Adapt sold curto c/boia-rosca p registro	25 mm - 3/4"
1,50	
Joelho 90° soldável	25 mm
1,50	
Tubos	25 mm
0,85m	
Registro bruto gaveta ABNT c/PVC soldável	
Metas	
Registro de gaveta bruto ABNT	3/4"
1,50	
PVC rígido soldável	
Adapt sold curto c/boia-rosca p registro	25 mm - 3/4"
1,50	
Registro esfera VS compacto soldável	
Metas	
Registro esfera VS compacto soldável PVC	50 mm
1,50	
Valvula de descarga c/PVC soldável	
Metas	
Valvula de descarga baixa pressao	1 1/2"
1,50	
PVC Acessorios	
Elenco de ligação p/ vaso sanitario	1 1/2"
1,50	
Tubo de descarga VDE	38 mm
1,50	
Tubo de ligação latico cromado c/ canopla p/ vaso Sa.	38 mm
1,50	
PVC rígido soldável	
Adapt sold curto c/boia-rosca p registro	50 mm - 1 1/2"
1,50	

NOTAS

1 - Medidas em centímetros.

LEGENDA

MAPA-CHAVE

ATUALIZAÇÃO

CONTRATADA: C.A. CARVALHO AMARAL ENGENHARIA
 CONTRATANTE: PREF. MUNICIPAL CLARO DOS POÇOS/MG
 MUNICIPIO/AREAL: CLARO DOS POÇOS/MG
 ENDEREÇO DO CONTRATANTE: PREF. MUNICIPAL DE CLARO DOS POÇOS, AV. TANCREDO NEVES

TÍTULO: PROJETO HIDRÁULICO
 MERCADO MUNICIPAL DE CLARO DOS POÇOS
 DETALHES ISOMÉTRICOS H1, H2, H3, H4 E LEGENDAS

DATA: 03/04/2023
 ESCALA: INDICADA
 PRINCHA: 02/05

REV.	EMISSÃO INICIAL	03/03/23	D.N.R.N.	M.H.V.S.	M.T.V.G.
0	EMISSÃO INICIAL	03/03/23	D.N.R.N.	M.H.V.S.	M.T.V.G.
REV.	DESCRIÇÃO	DATA	EXEC.	VERIF.	APROV.

ARQUIVO: DE-2023.2079-MG.CLA.-HID-EXE.001=0