




5 DETALHE H5
ESCALA 1:25

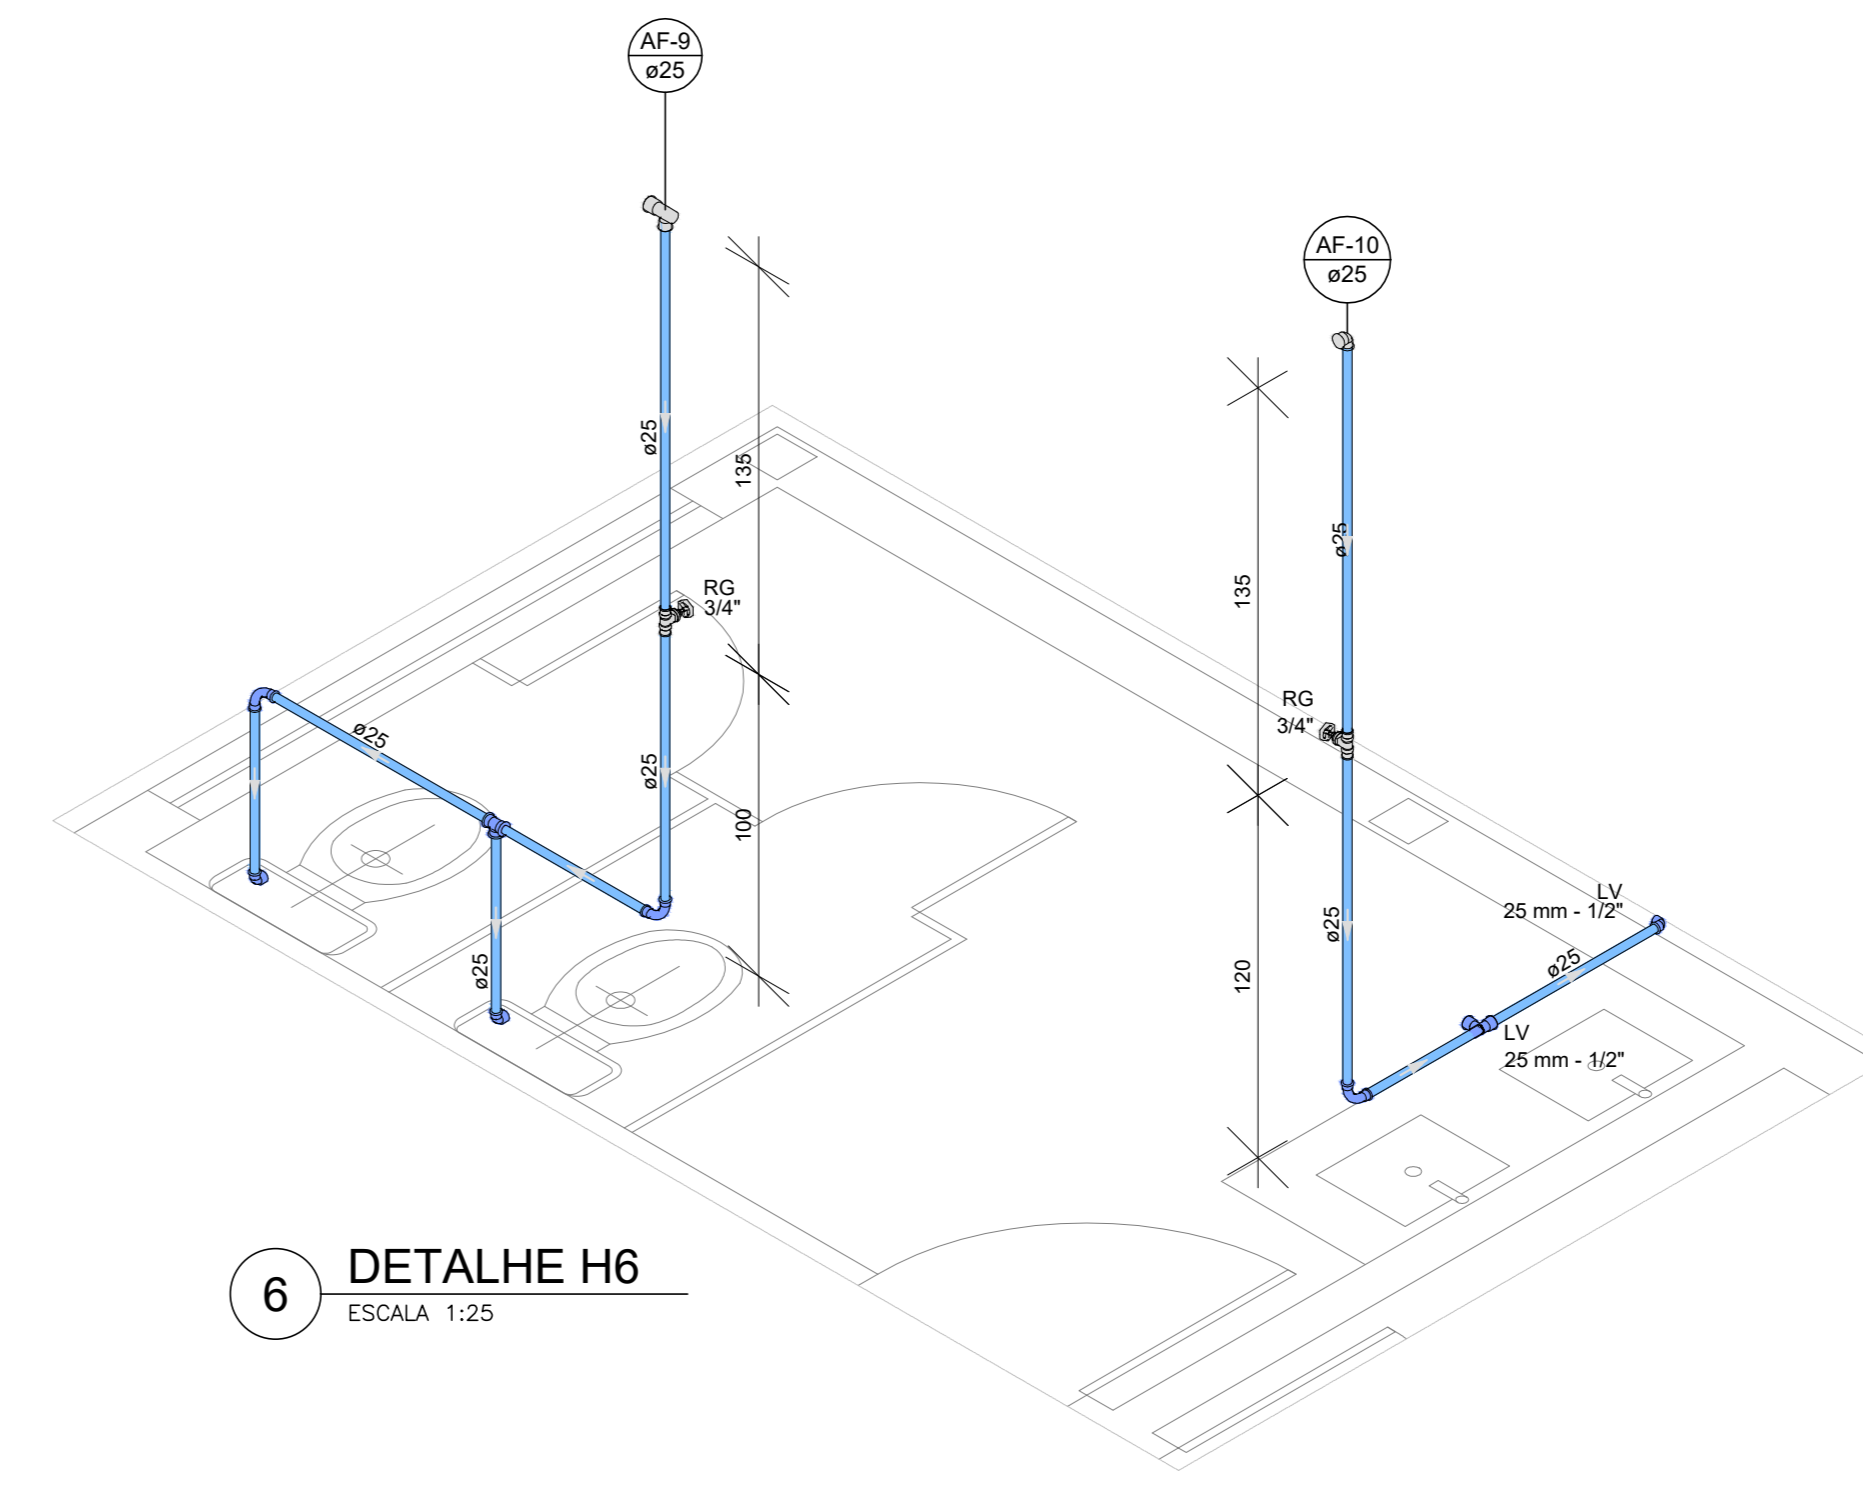

6 DETALHE H6
ESCALA 1:25

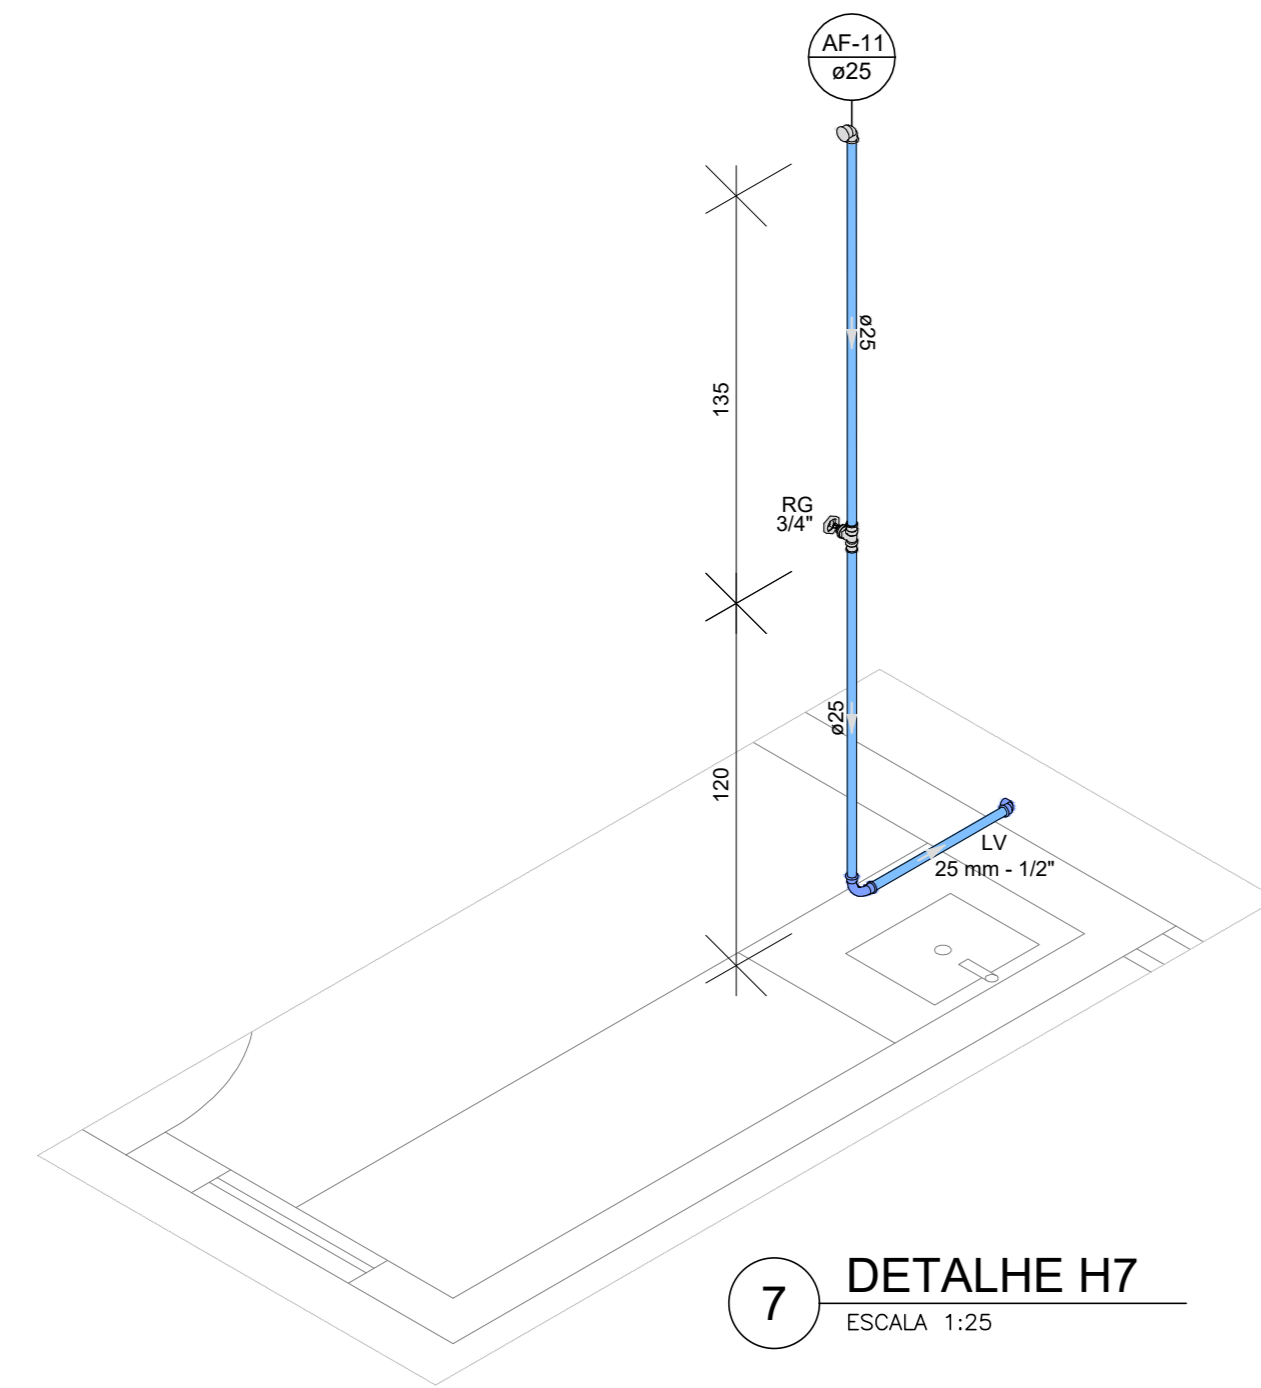

7 DETALHE H7
ESCALA 1:25

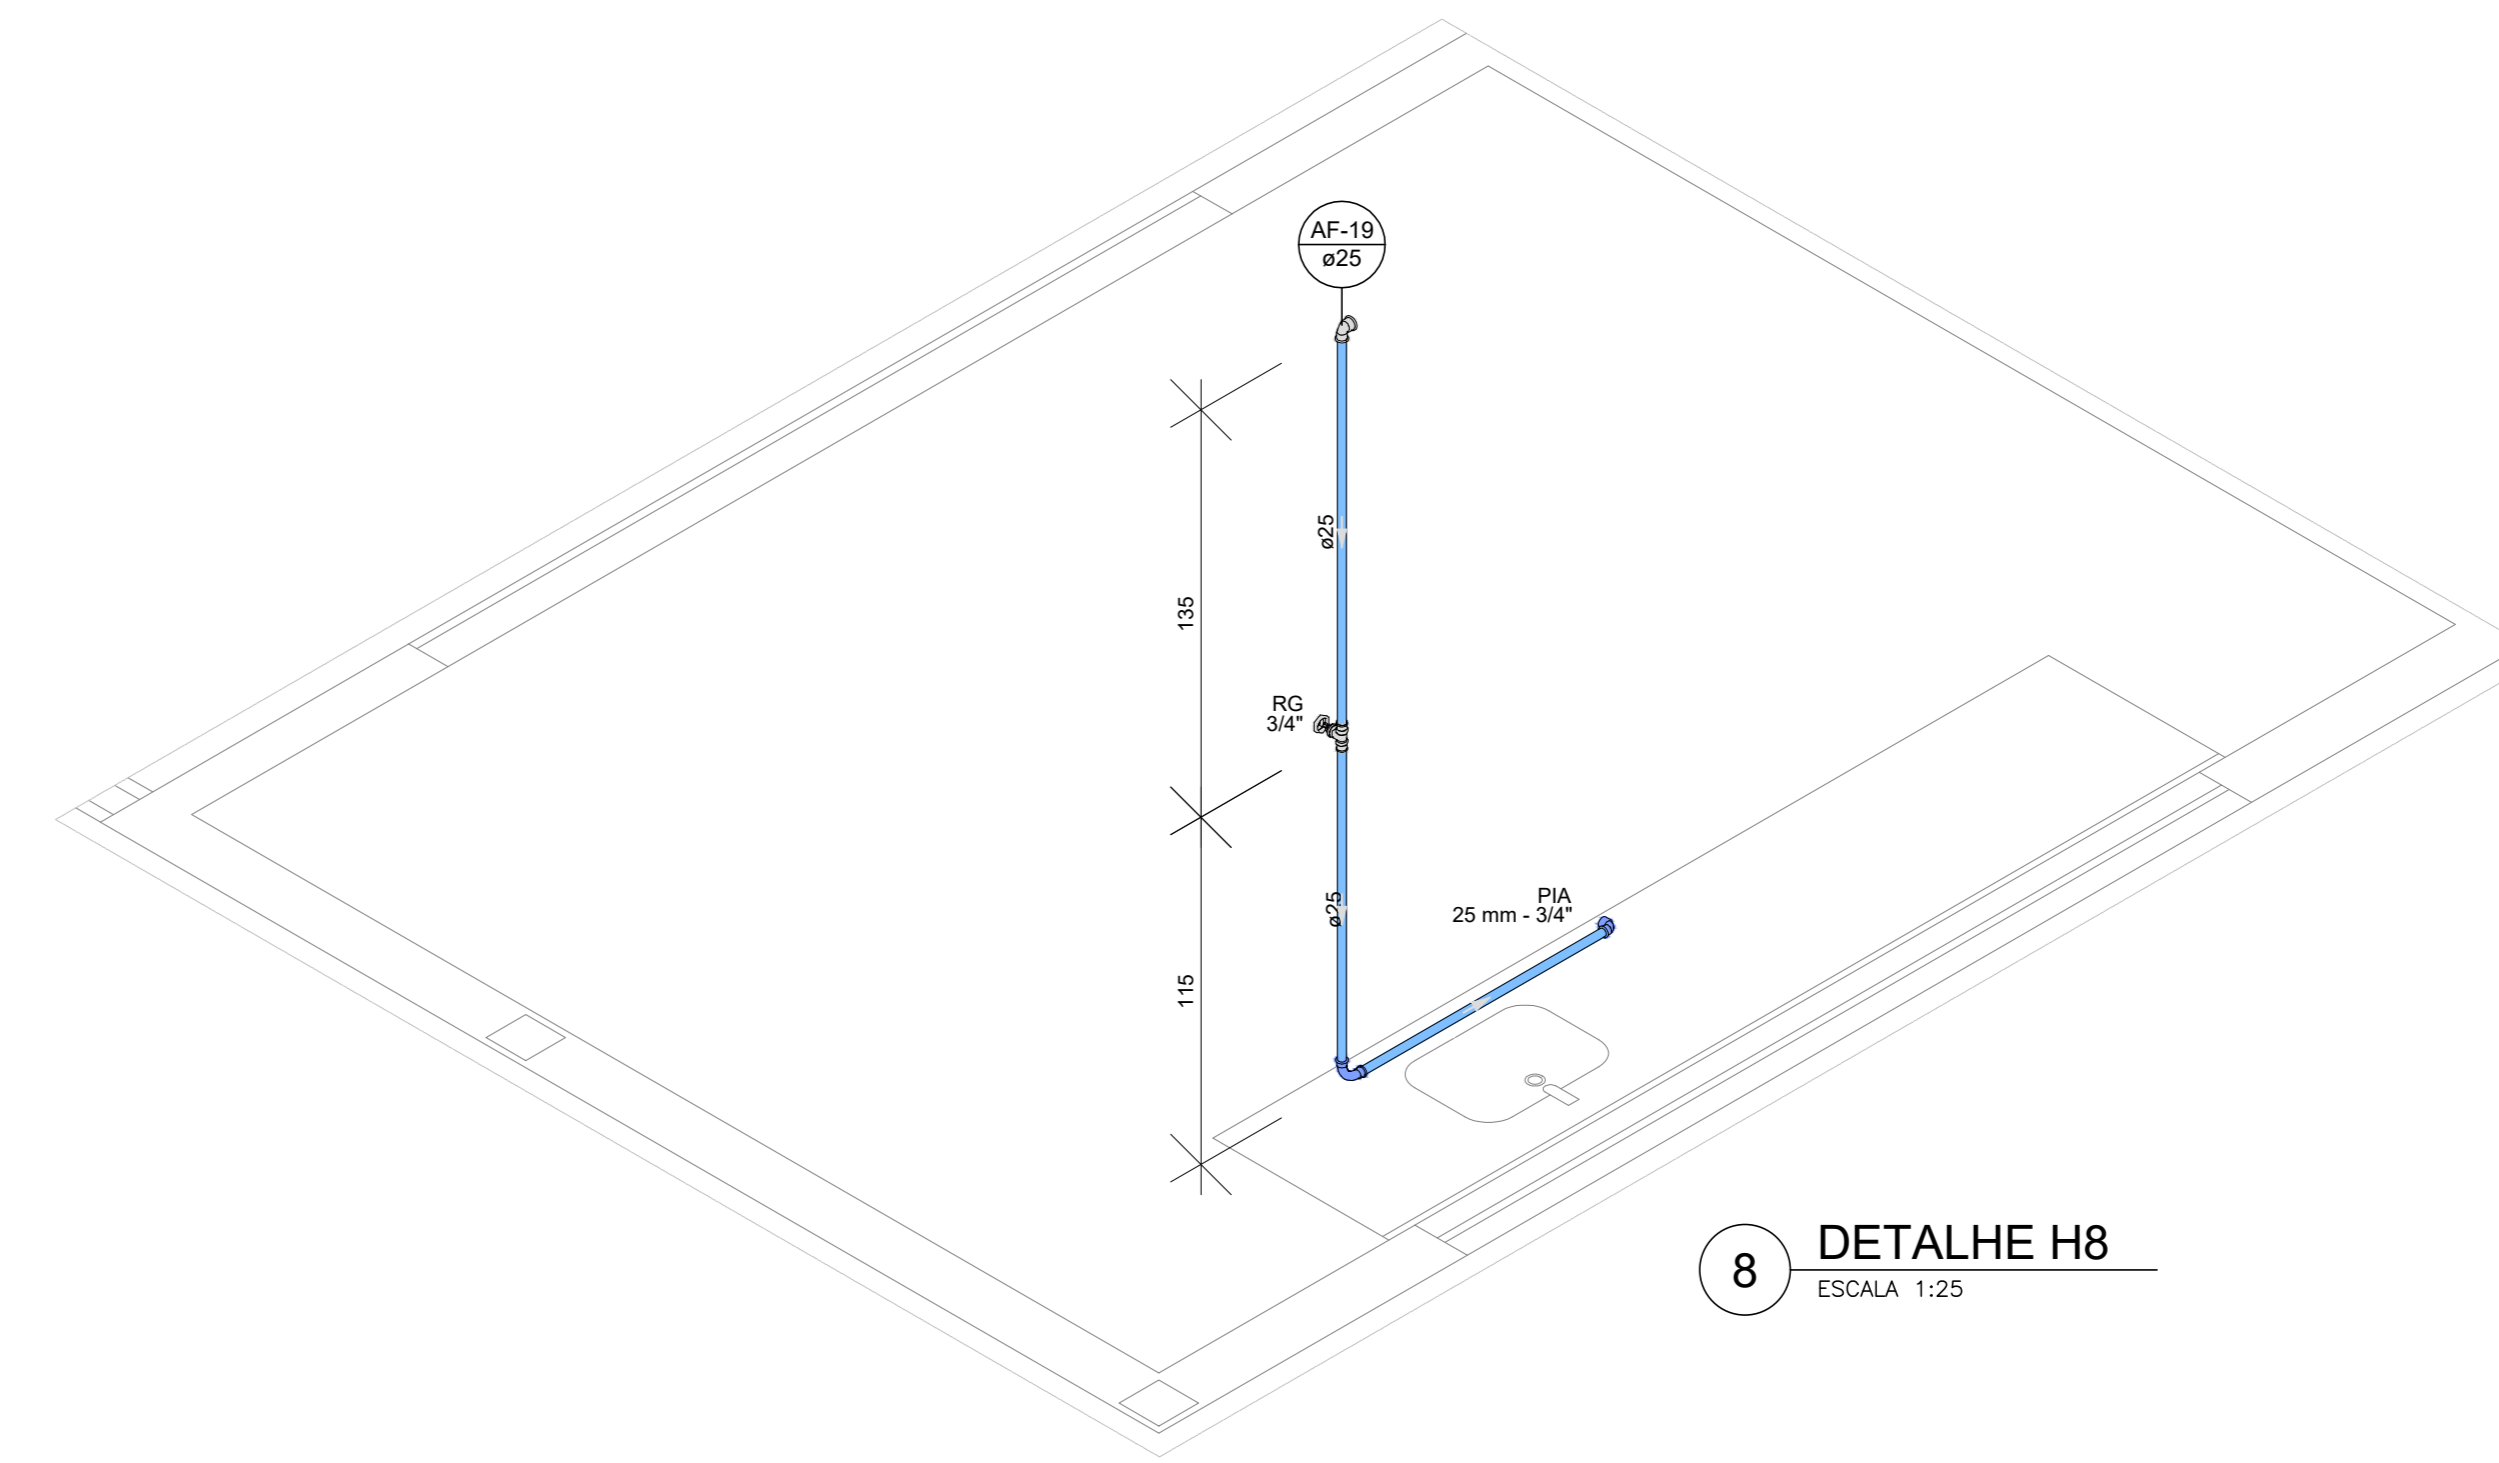

8 DETALHE H8
ESCALA 1:25

Legenda detalhada - TERRECO	
Alimentador Predial	
Metais	
Registro de esfera	1pc
PVC misto soldável	
Cole de tomada em PVC	1pc
Joelho 90° soldável	1pc
Adapt. sold. curto c/boia-rosca p registro	1pc
25 mm - 3/4"	
Hidrometros	
Metais	
Registro esfera borboleta bruto PVC	1pc
PVC misto soldável	
Joelho 90° soldável	1pc
Adapt. sold. curto c/boia-rosca p registro	1pc
25 mm - 3/4"	
PVC rígido rosável	
Tubos	0.20m
3/4"	
PVC rígido soldável	
Adapt. sold. curto c/boia-rosca p registro	1pc
25 mm - 3/4"	
Joelho 90° soldável	1pc
Tubos	0.80m
25 mm	
25 mm	
Registro bruto gaveta ABNT c/PVC soldável	
Metais	
Registro de gaveta bruto ABNT	1pc
PVC rígido soldável	
Adapt. sold. curto c/boia-rosca p registro	2pc
25 mm - 3/4"	
Registro esfera VS compacto soldável	
Metais	
Registro esfera VS compacto soldável PVC	1pc
50 mm	
Valvula de descarga c/PVC soldável	
Metais	
Valvula de descarga baixa pressão	1pc
1.1/2"	
PVC Acessórios	
Bolsa de ligação p/ vaso sanitário	1pc
1.1/2"	
Tubo de descarga VDE	1pc
38 mm	
Tubo de ligação laticromado c/ canopia p/ vaso Sa.	1pc
38 mm	
PVC rígido soldável	
Adapt. sold. curto c/boia-rosca p registro	1pc
50 mm - 1.1/2"	

NOTAS

1 - Medidas em centímetros.

LEGENDA

MAPA-CHAVE

ATUALIZAÇÃO

CONTRATADA:	CARVALHO AMARAL ENGENHARIA C.A. S.A. Rua: ...	RESP. TEC. MAX HENRIQUE VELOSO DA SILVA REG. CREA: ...
CONTRATANTE:	PREF. MUNICIPAL CLARO DOS POÇOS/MG	MUNICÍPIO/AREAL: CLARO DOS POÇOS/MG
TÍTULO:	PROJETO HIDRÁULICO MERCADO MUNICIPAL DE CLARO DOS POÇOS DETALHES ISOMÉTRICOS H5, H6, H7, H8 E LEGENDAS	
DATA:	03/04/2023	ESCALA: INDICADA
PRANCHA:	03/05	

REV.	EMISSÃO INICIAL	03/03/23	D.N.R.N.	M.H.V.S.	M.T.V.G.	ARQUIVO	DE-2023.2079-MG.CLA.-HID-EXE.001=0
	DESCRIÇÃO	DATA	EXEC.	VERIF.	APROV.		