



13 DETALHE H13
ESCALA 1:25

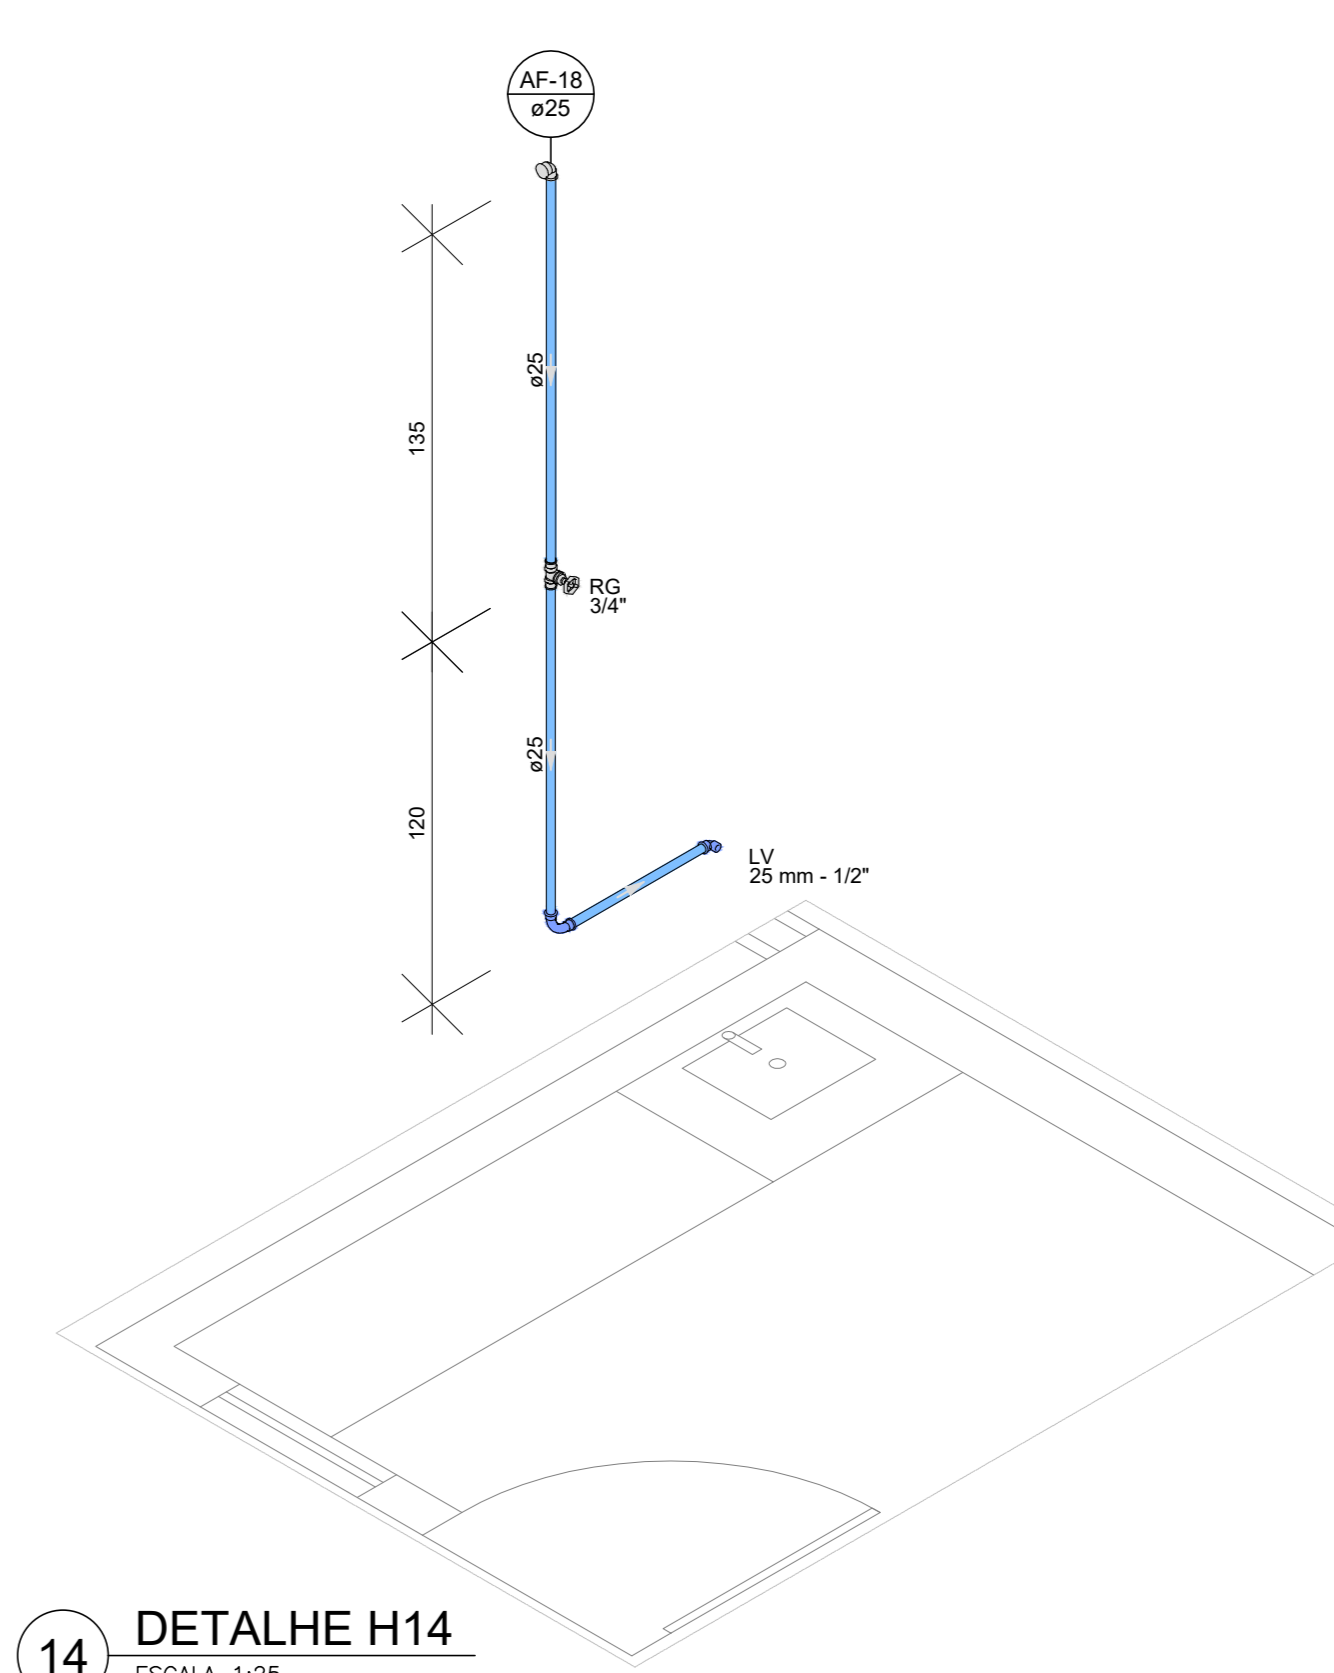


14 DETALHE H14
ESCALA 1:25

Legenda detalhada - TERNEO	
Administrador Praxial	
Metas	
Registro de esfera	1pc
3/4"	
PVC misto soldável	1pc
Coleira de tomada em PVC	1pc
3/4"	
Joelho 90 soldável c/ rosca	1pc
25 mm - 3/4"	
PVC rígido soldável	1pc
Adapt. sold. curto c/bola-rosca p registro	1pc
25 mm - 3/4"	
Hidômetros	
Metas	
Registro esfera borboleta bruto PVC	1pc
3/4"	
PVC misto soldável	1pc
Joelho 90 soldável c/ rosca	1pc
25 mm - 3/4"	
PVC rígido roscaável	1pc
Tubos	0,28m
3/4"	
PVC rígido soldável	1pc
Adapt. sold. curto c/bola-rosca p registro	1pc
25 mm - 3/4"	
Joelho 90° soldável	1pc
25 mm	
Tubos	0,25m
25 mm	
Registro bruto gaveta ABNT c/PVC soldável	
Metas	
Registro de gaveta bruto ABNT	1pc
3/4"	
PVC rígido soldável	1pc
Adapt. sold. curto c/bola-rosca p registro	1pc
25 mm - 3/4"	
Registro esfera VS compacto soldável	
Metas	
Registro esfera VS compacto soldável PVC	1pc
50 mm	
Valvula de descarga c/PVC soldável	1pc
Metas	
Valvula de descarga baixa pressão	1pc
1.1/2"	
PVC Acessórios	
Bornas de ligação p/ vaso sanitário	1pc
1.1/2"	
Tubo de descarga VDE	1pc
38 mm	
Tubo de ligação latão cromado c/ canopla p/ vaso Sa.	1pc
38 mm	
PVC rígido soldável	1pc
Adapt. sold. curto c/bola-rosca p registro	1pc
50 mm - 1.1/2"	

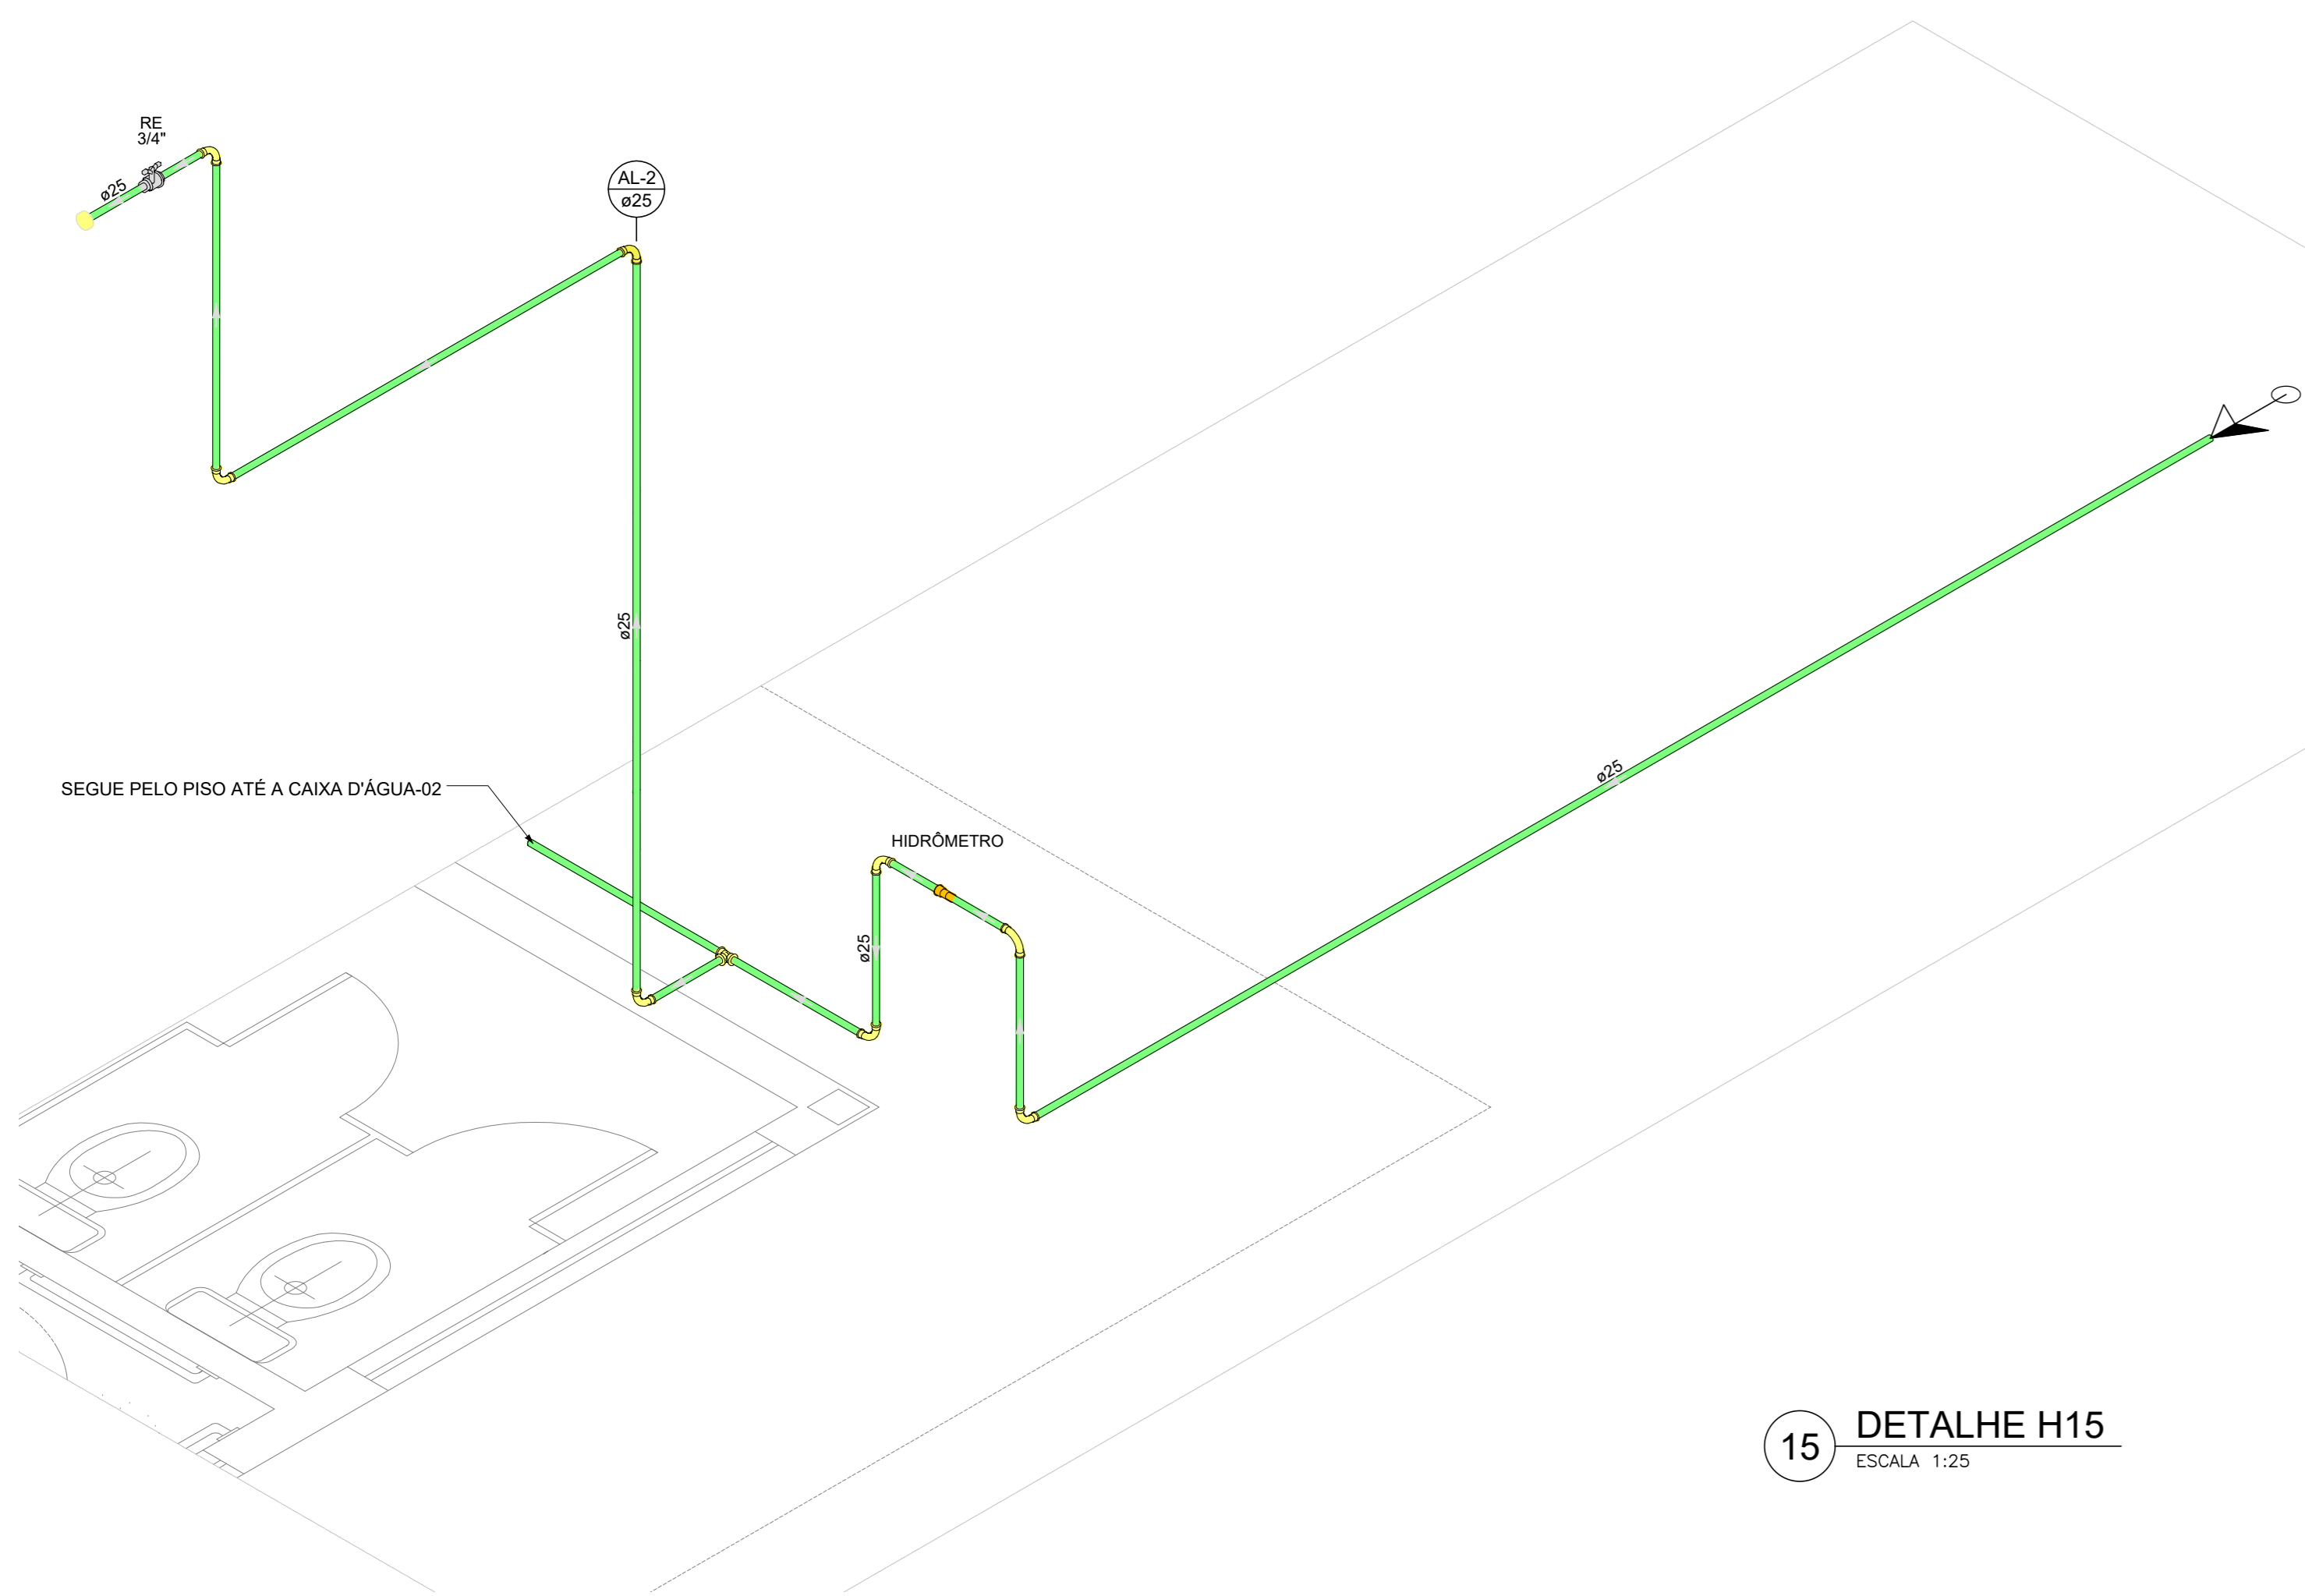

15 DETALHE H15
ESCALA 1:25

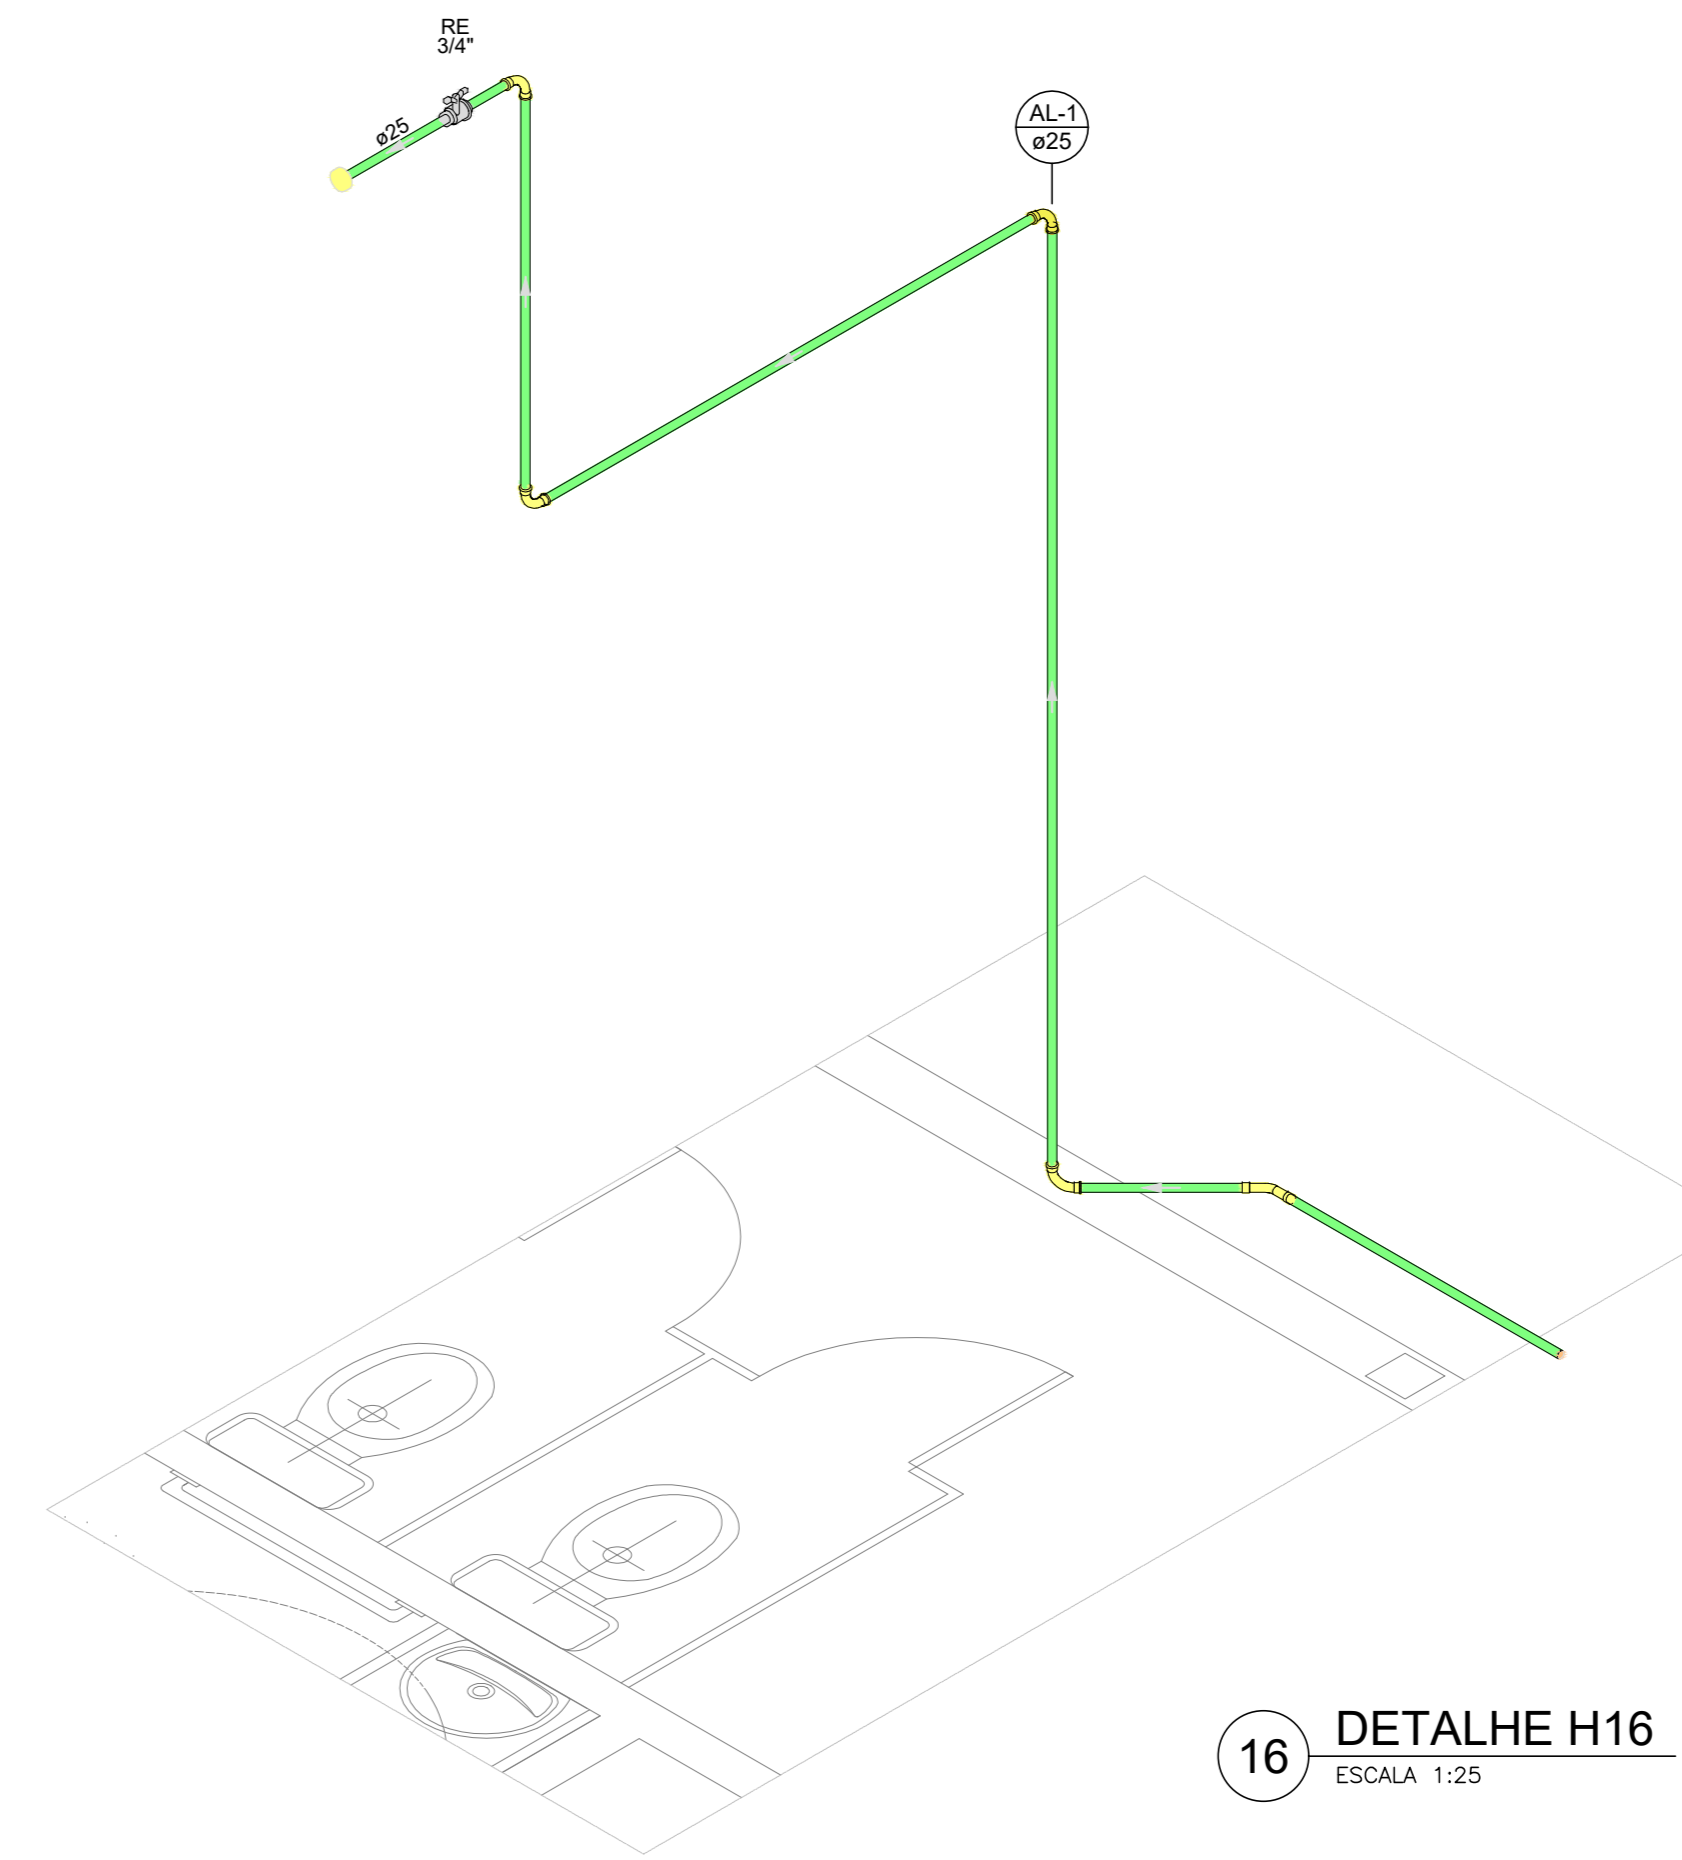

16 DETALHE H16
ESCALA 1:25

NOTAS

1 - Medidas em centímetros.

LEGENDA

MAPA-CHAVE

ATUALIZAÇÃO

CONTRATADA:	C A CARVALHO AMARAL ENGENHARIA	RESP. TEC. MAX HENRIQUE VELOSO DA SILVA
CONTRATANTE:	PREF. MUNICIPAL CLARO DOS POÇOS/MG	RESP. PROJ. ENG. CIVIL CARLOS EDUARDO DE SOUZA
TÍTULO:	PROJETO ARQUITETÔNICO MERCADO MUNICIPAL DE CLARO DOS POÇOS DETALHES ISOMÉTRICOS H13, H14, H15, H16 E LEGENDAS	PRANCHA: 05/05

DATA:	03/04/2023	ESCALA:	INDICADA	PRANCHA:	05/05
REV. 0	EMISSÃO INICIAL	03/03/23	D.N.R.N.	M.H.V.S.	M.T.V.G.
REV.	DESCRIÇÃO	DATA	EXEC.	VERIF.	APROV.

ARQUIVO: DE-2023.2079-MG.CLA.-HID-EXE.001=0