
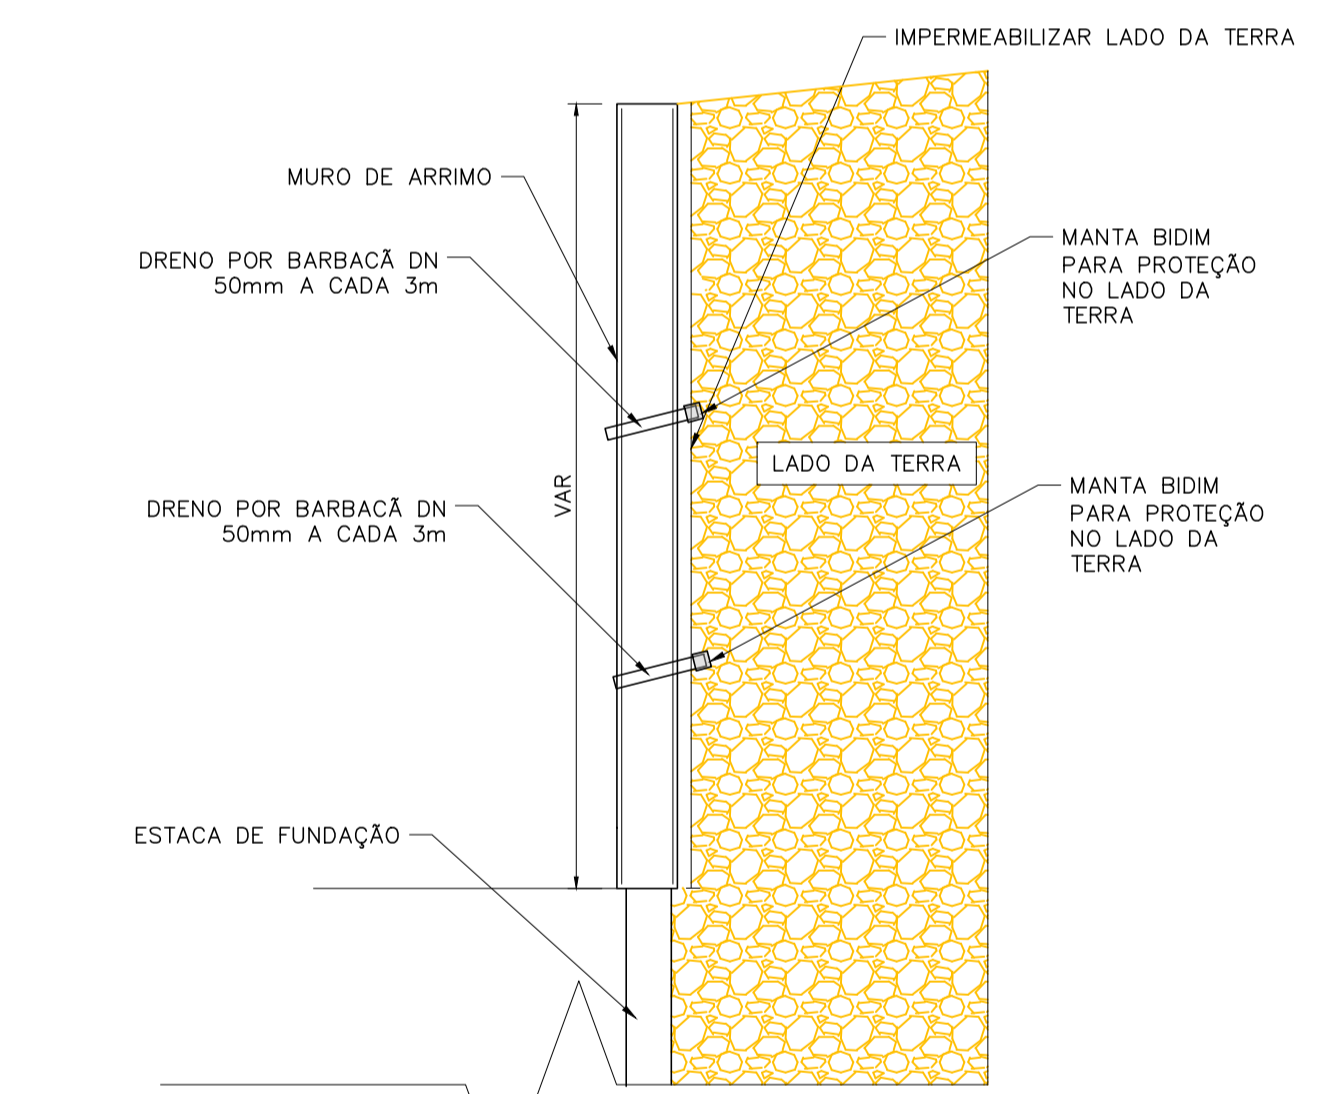


1 PLANTA DE LOCAÇÃO
ESCALA 1:100

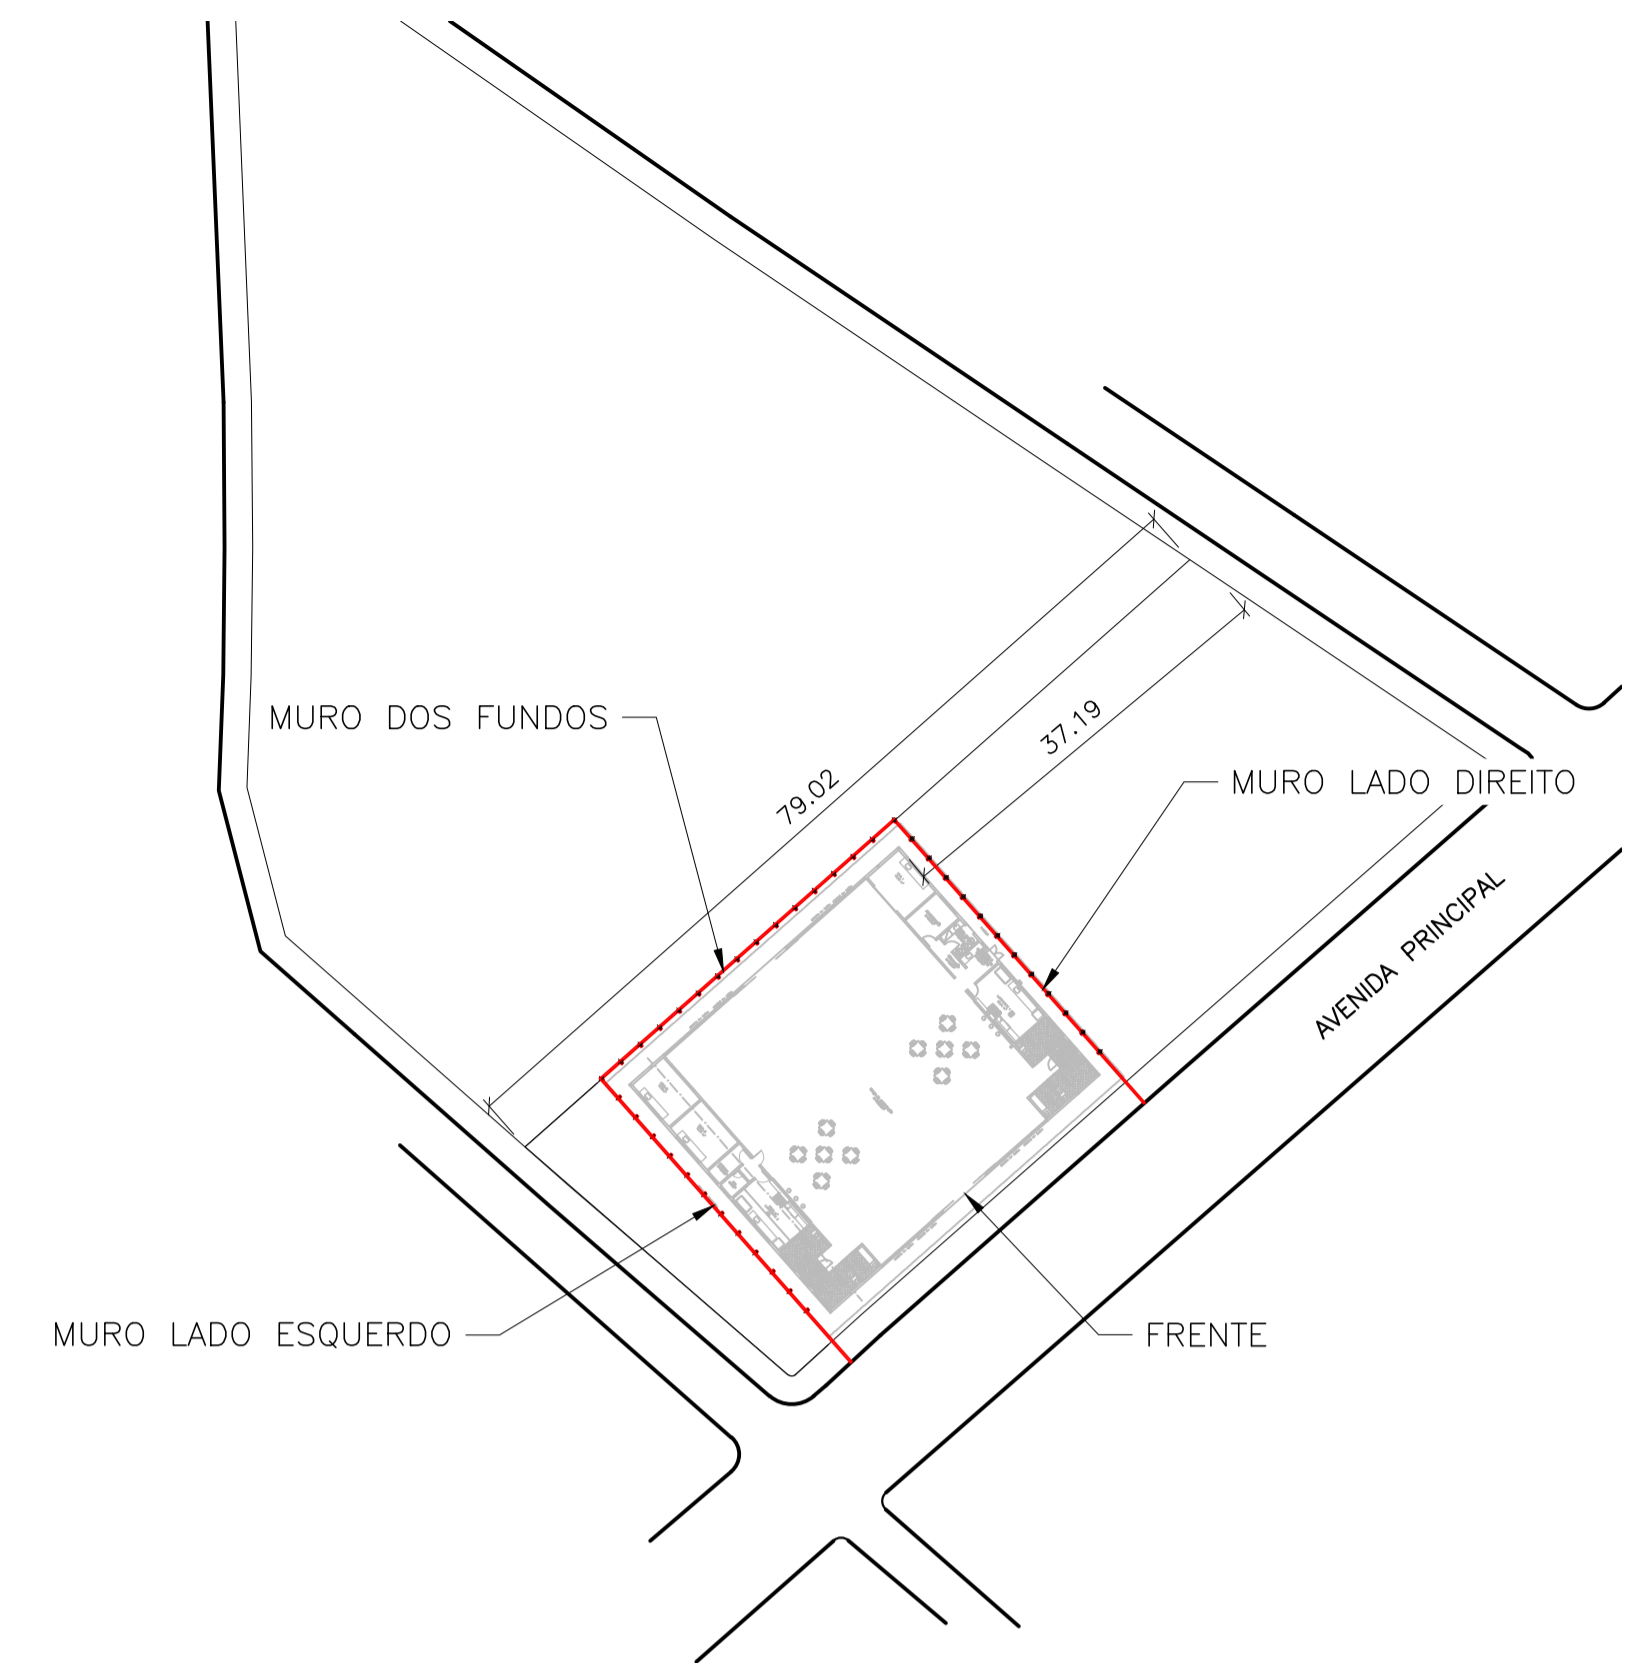

2 DETALHE DRENO
ESCALA 1:100


NOTAS

- 1 - MEDIDAS EM METROS
- 2 - INSTALAÇÃO DE DRENO BARBACÃ DN 50 A CADA 3 METROS

LEGENDA

MAPA-CHAVE

ATUALIZAÇÃO

CONTRATADA:	 CARVALHO AMARAL ENGENHARIA CNPJ Nº: 16.783.066/0001-35 Avenida Mestre Firmino, nº 728, 1º andar Centro, Montes Claros/MG. CEP: 38401-074	ÁREA DO PROJETO:	RESP. TEC. MAX HENRIQUE VELOSO DA SILVA REG. CREA: MG 248.998/D
CONTRATANTE:	 PREF. MUNICIPAL CLARO DOS POÇOS/MG CNPJ Nº: 23.852.724/0001-02 CACHOEIRA: 31 CENTRO CLARO DOS POÇOS-MG CEP: 38.950-000	MUNICÍPIO/ÁREA:	CLARO DOS POÇOS/MG
TÍTULO:	PROJETO ESTRUTURAL (ARRIMO) CONSTRUÇÃO DO MERCADO MUNICIPAL DE CLARO DOS POÇOS PLANTA DE LOCAÇÃO		RESPONSÁVEL CONTRATANTE: PREF. MUNICIPAL DE CLARO DOS POÇOS /MG ENDEREÇO DA OBRA: AV. TANCREDO NEVES
DATA:	01/01/2023	ESCALA:	INDICADA
PRONCHA:	01/04		

0	EMISSÃO INICIAL	DATA	EXEC.	VERIF.	APROV.
REV.	DESCRIÇÃO				

ARQUIVO: DE-2022.2079-MG.CLA.-EST-EXE.001=0