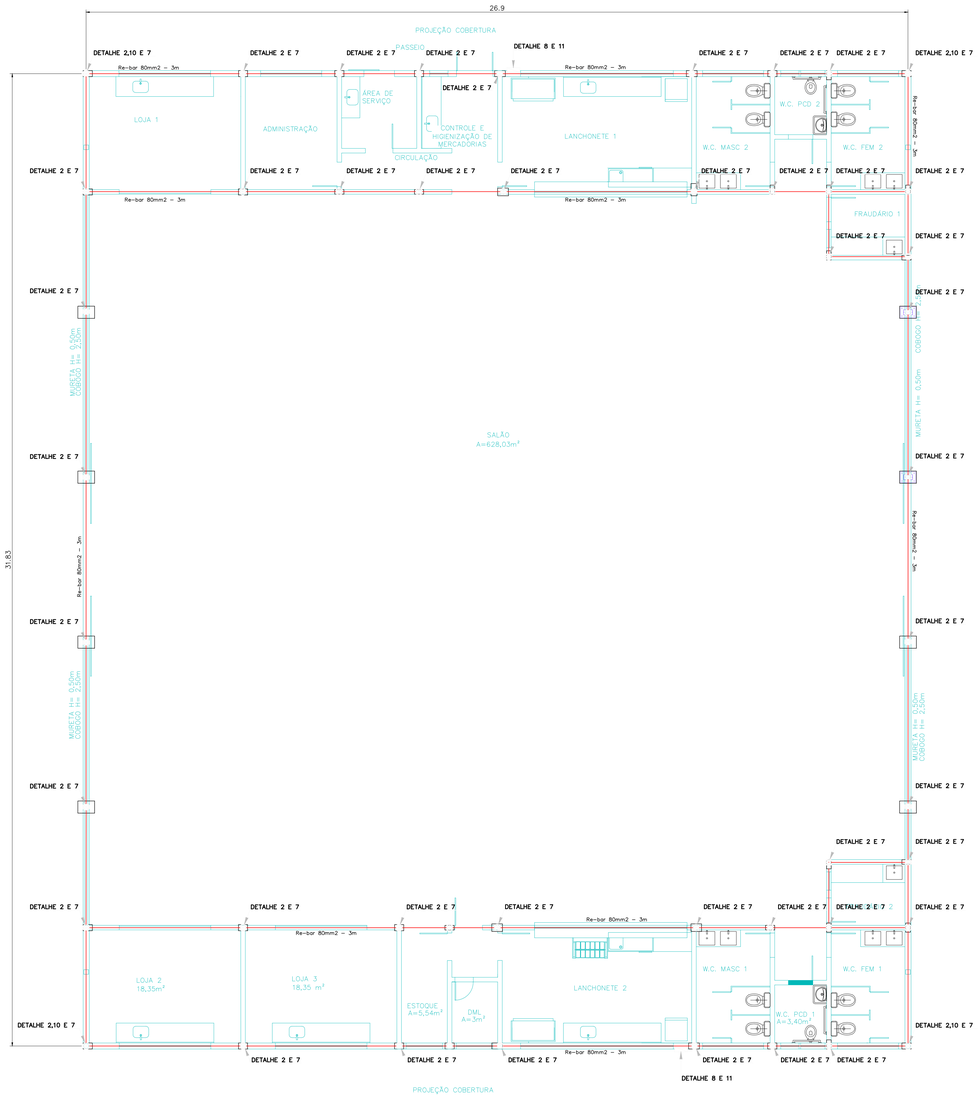

2 LAYOUT
ESCALA 1:75

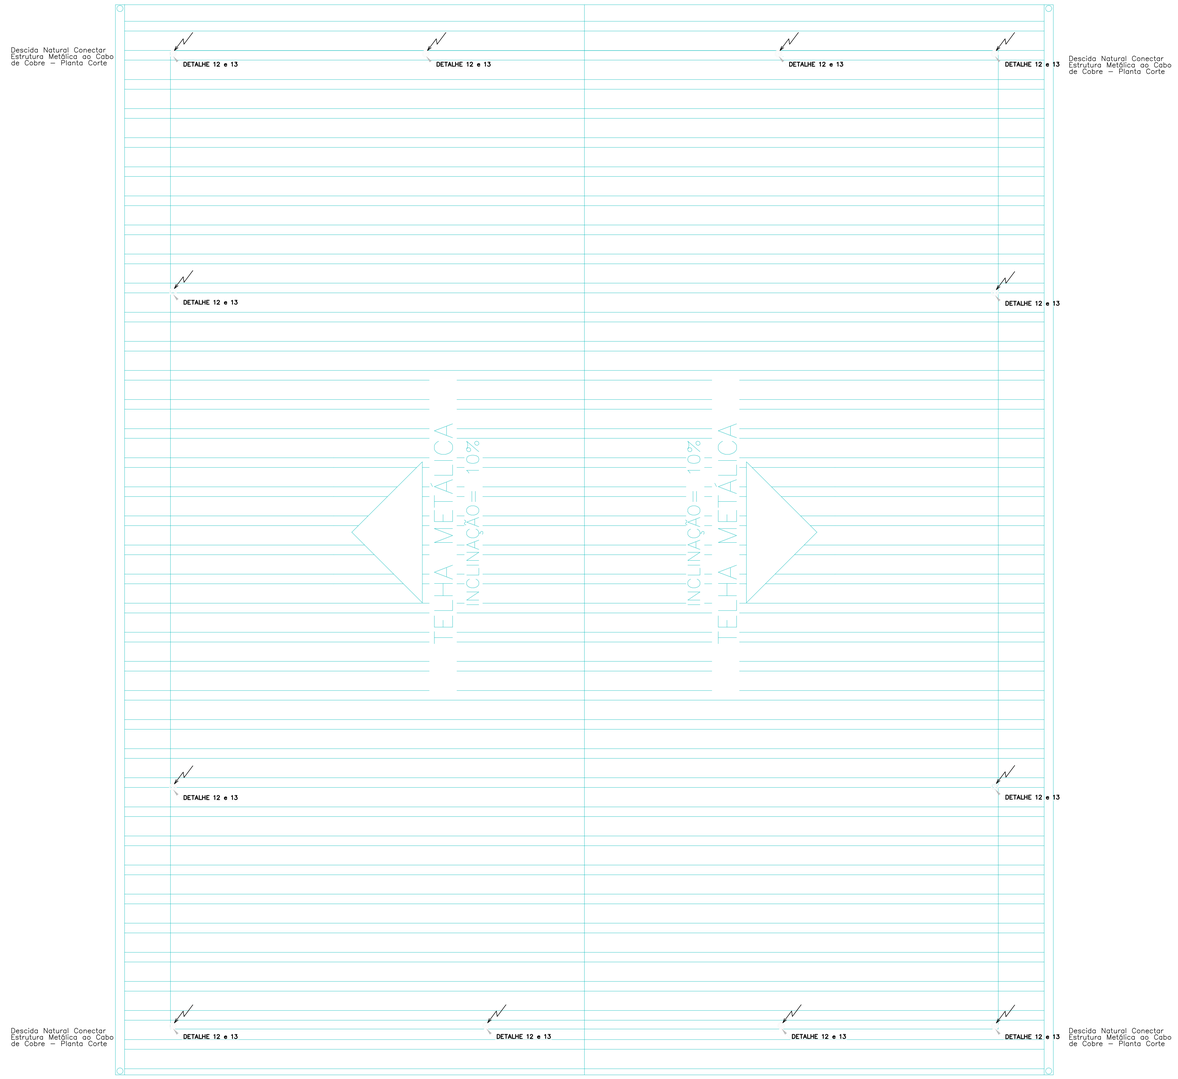

01 CAPTAÇÃO NATURAL
ESCALA 1:75

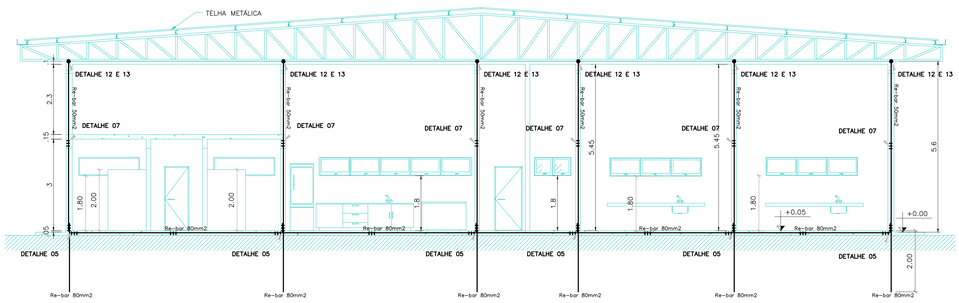

03 CORTE
ESCALA 1:75

Lista de Materiais

74 UND – RE-BAR TEL-768 Ø 10mm x 3,00m (80mm²)
22 UND – RE-BAR TEL-765 Ø 3/8 x 4,00m (50mm²)
240 UND – CLIPS ZINCADO 1/8 PARA ESTAIAMENTO
05 UND – CONECTOR ESTRUTURAL OU ATERRISERT
16 UND – PARAFUSO INOX 5/16" x 1.1/4"
16 UND – PORCA INOX 5/16"
16 UND – TERMINAL COMPRESSÃO 35MM
12 M – CABO DE COBRE NU 35MM
16 UND – CONECTOR MINI-GAR 3/8"
02 UND – CAIXA DE EQUILIZAÇÃO 9 TERMINAIS

govbr Documento assinado digitalmente
ROBSON SOARES RESENA
Data: 31/04/2023 09:22:01-0300
Verifique em https://validar.iti.gov.br

ATUALIZAÇÃO	DATA	EXEC.	VERIF.	APROV.
		K.Y.S.O.		
		K.Y.S.O.		

CONTRATADA: CARVALHO AMARAL ENGENHARIA
CNPJ Nº: 16.783.066/0001-35
Avenida Mestra Fininha, nº 726, 1º andar
Centro, Montes Claros/MG.
CEP: 39401-074

ÁREA DO PROJETO: 1853,23 m2
RESP. TEC. ROBSON SOARES RESENA
REG. CREA: MG 161.409/D

CONTRATANTE: PREF. MUNICIPAL CLARO DOS POÇÕES/MG
CNPJ Nº: 23.852.734/0001-02
CACHOEIRA 51 CENTRO
CLARO DOS POÇÕES-MG
CEP: 39380-000

MUNICÍPIO/ÁREA: CLARO DOS POÇÕES/MG
RESPONSÁVEL CONTRATANTE: PREF. MUNICIPAL DE CLARO DOS POÇÕES /MG

TÍTULO: PROJETO DE SPDA
MERCADO MUNICIPAL DE CLARO DOS POÇÕES
ATERRAMENTO E CAPTAÇÃO

ENDEREÇO DA OBRA: AV. TANCREDO NEVES

DATA: 03/04/2023
ESCALA: INDICADA
PRANCHA: 01/02
ARQUIVO: DE-2022.2079-MG.CLA-SPDA-EXE.001=0

DIREITOS AUTORAIS RESERVADOS PELA LEI Nº 5988 DE 14/12/73.
REPRODUÇÃO PROIBIDA EM SEU TODO OU EM PARTES SEM A EXPRESSA AUTORIZAÇÃO DO AUTOR.