




PLANTA TÉRREO PNE  
ESC: 1 : 50

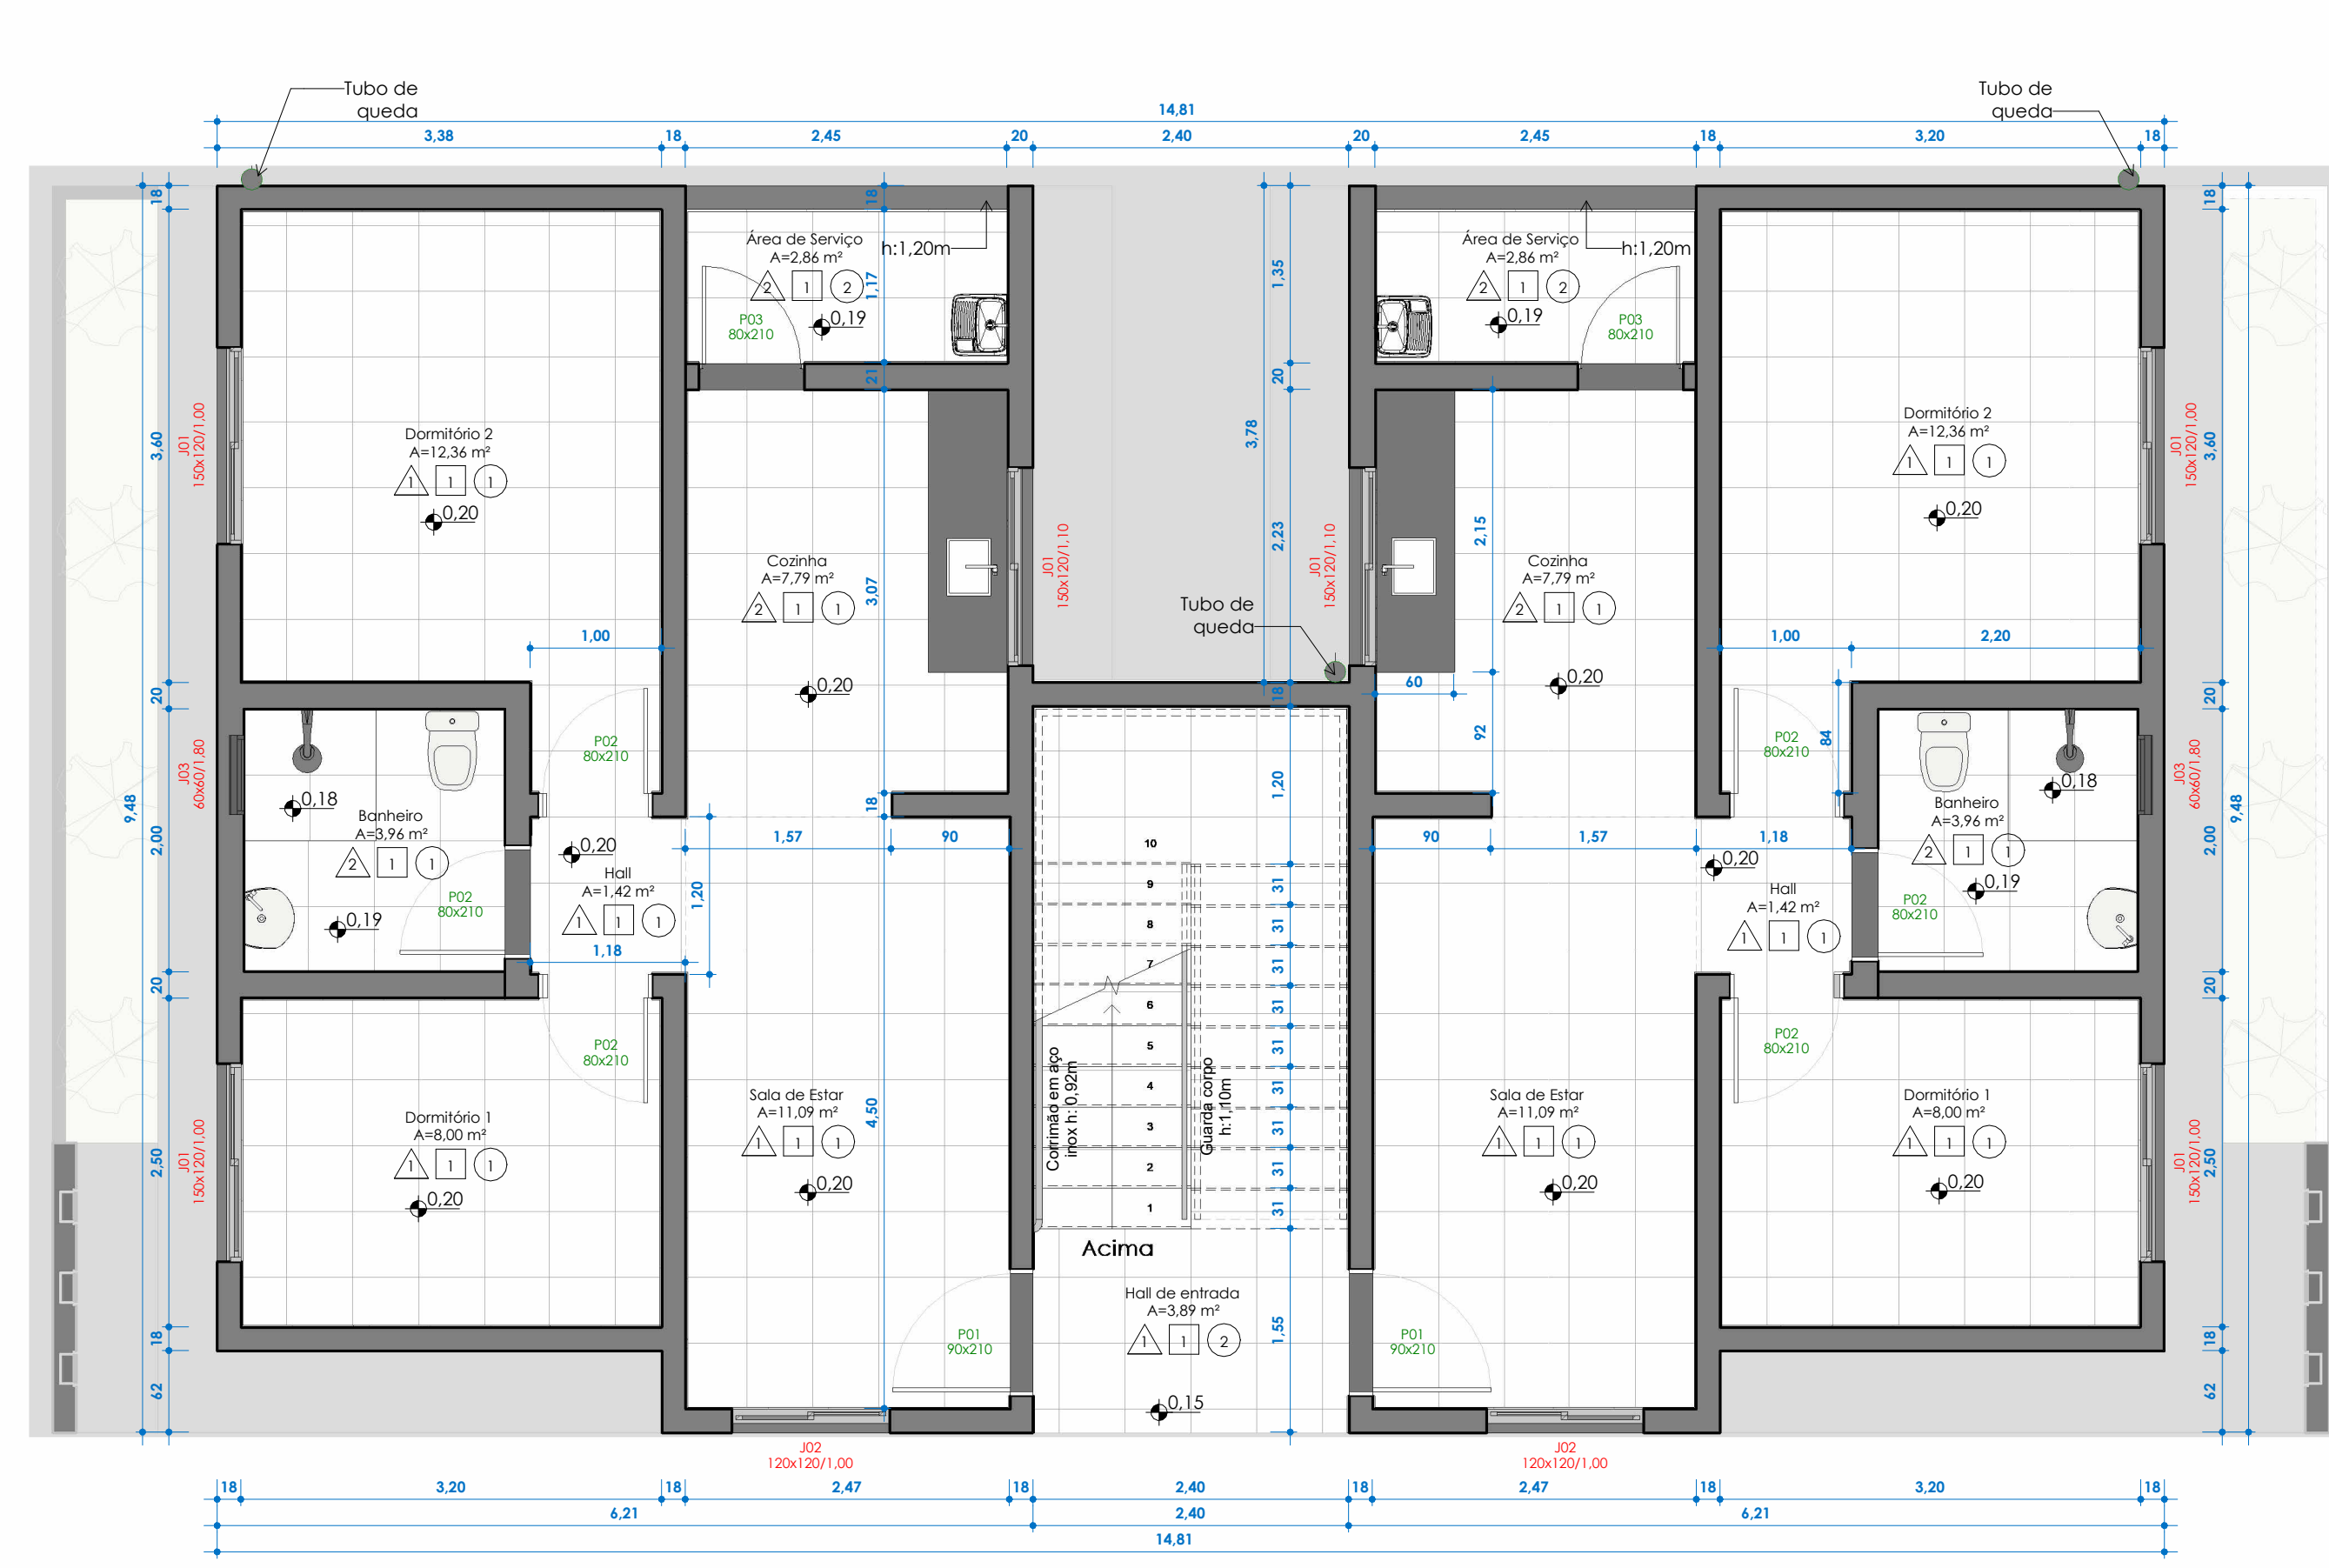

PLANTA TÉRREO PADRÃO  
ESC: 1 : 50

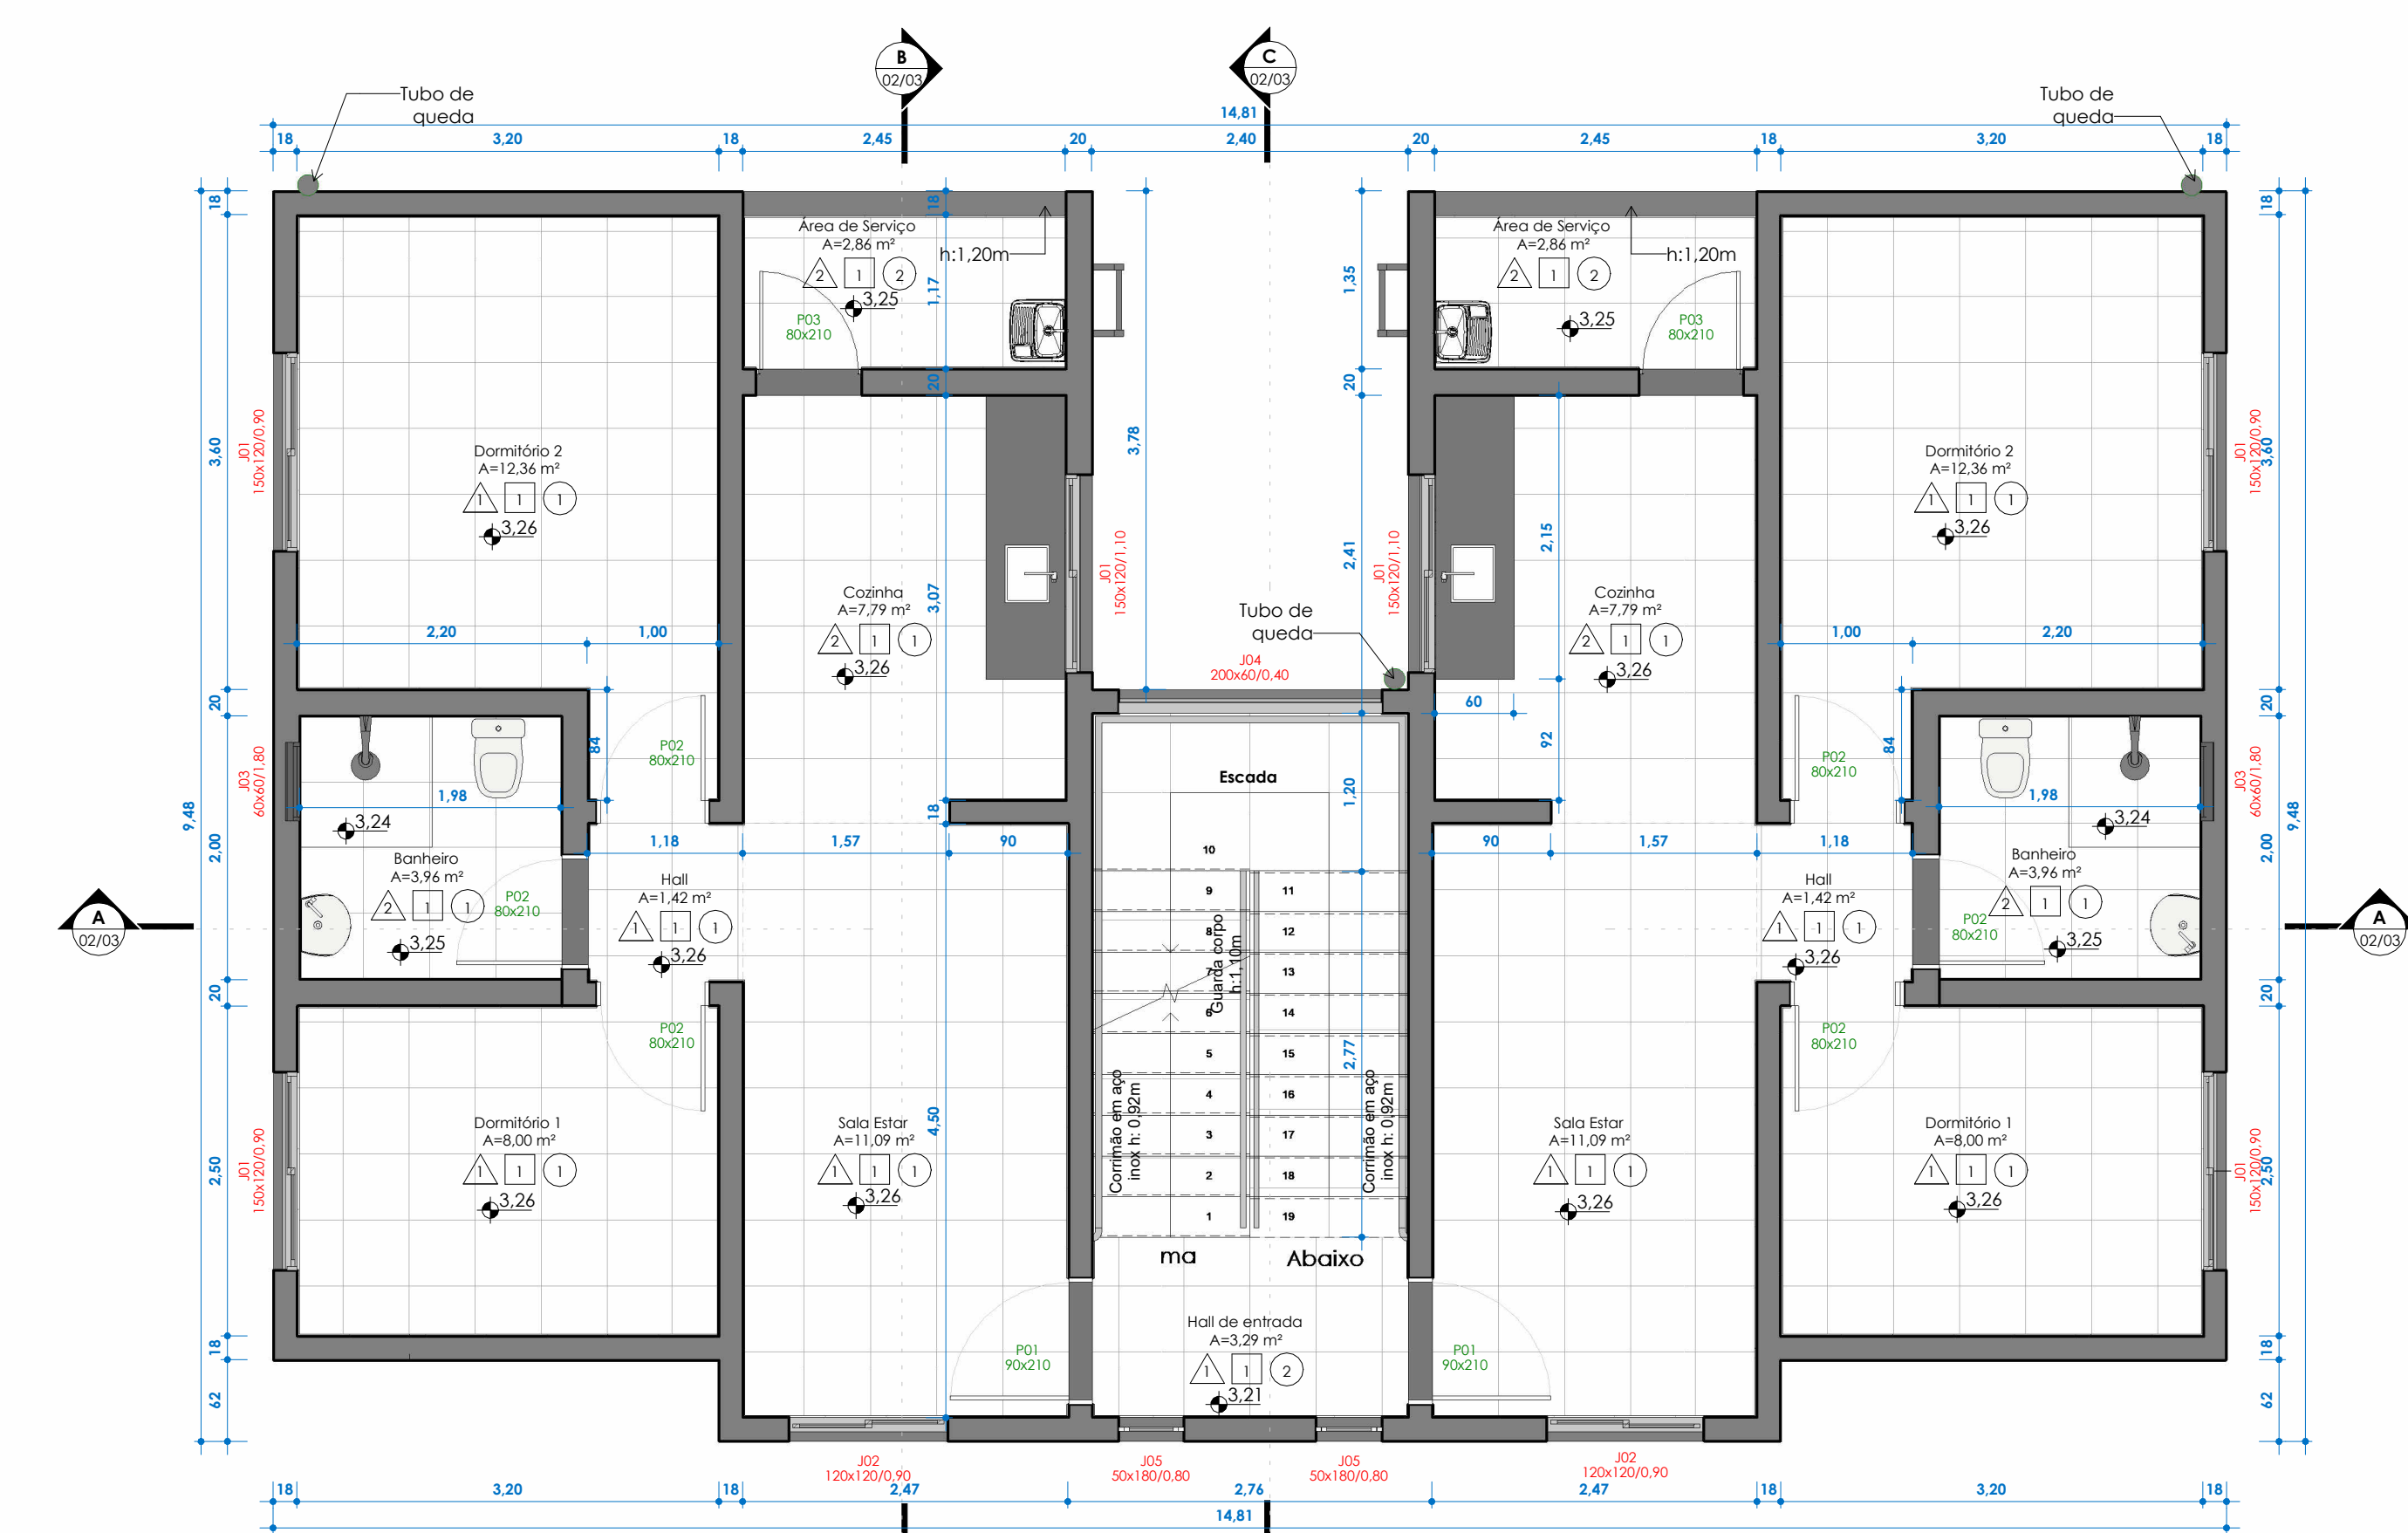

Segundo Pavimento  
ESC: 1 : 50

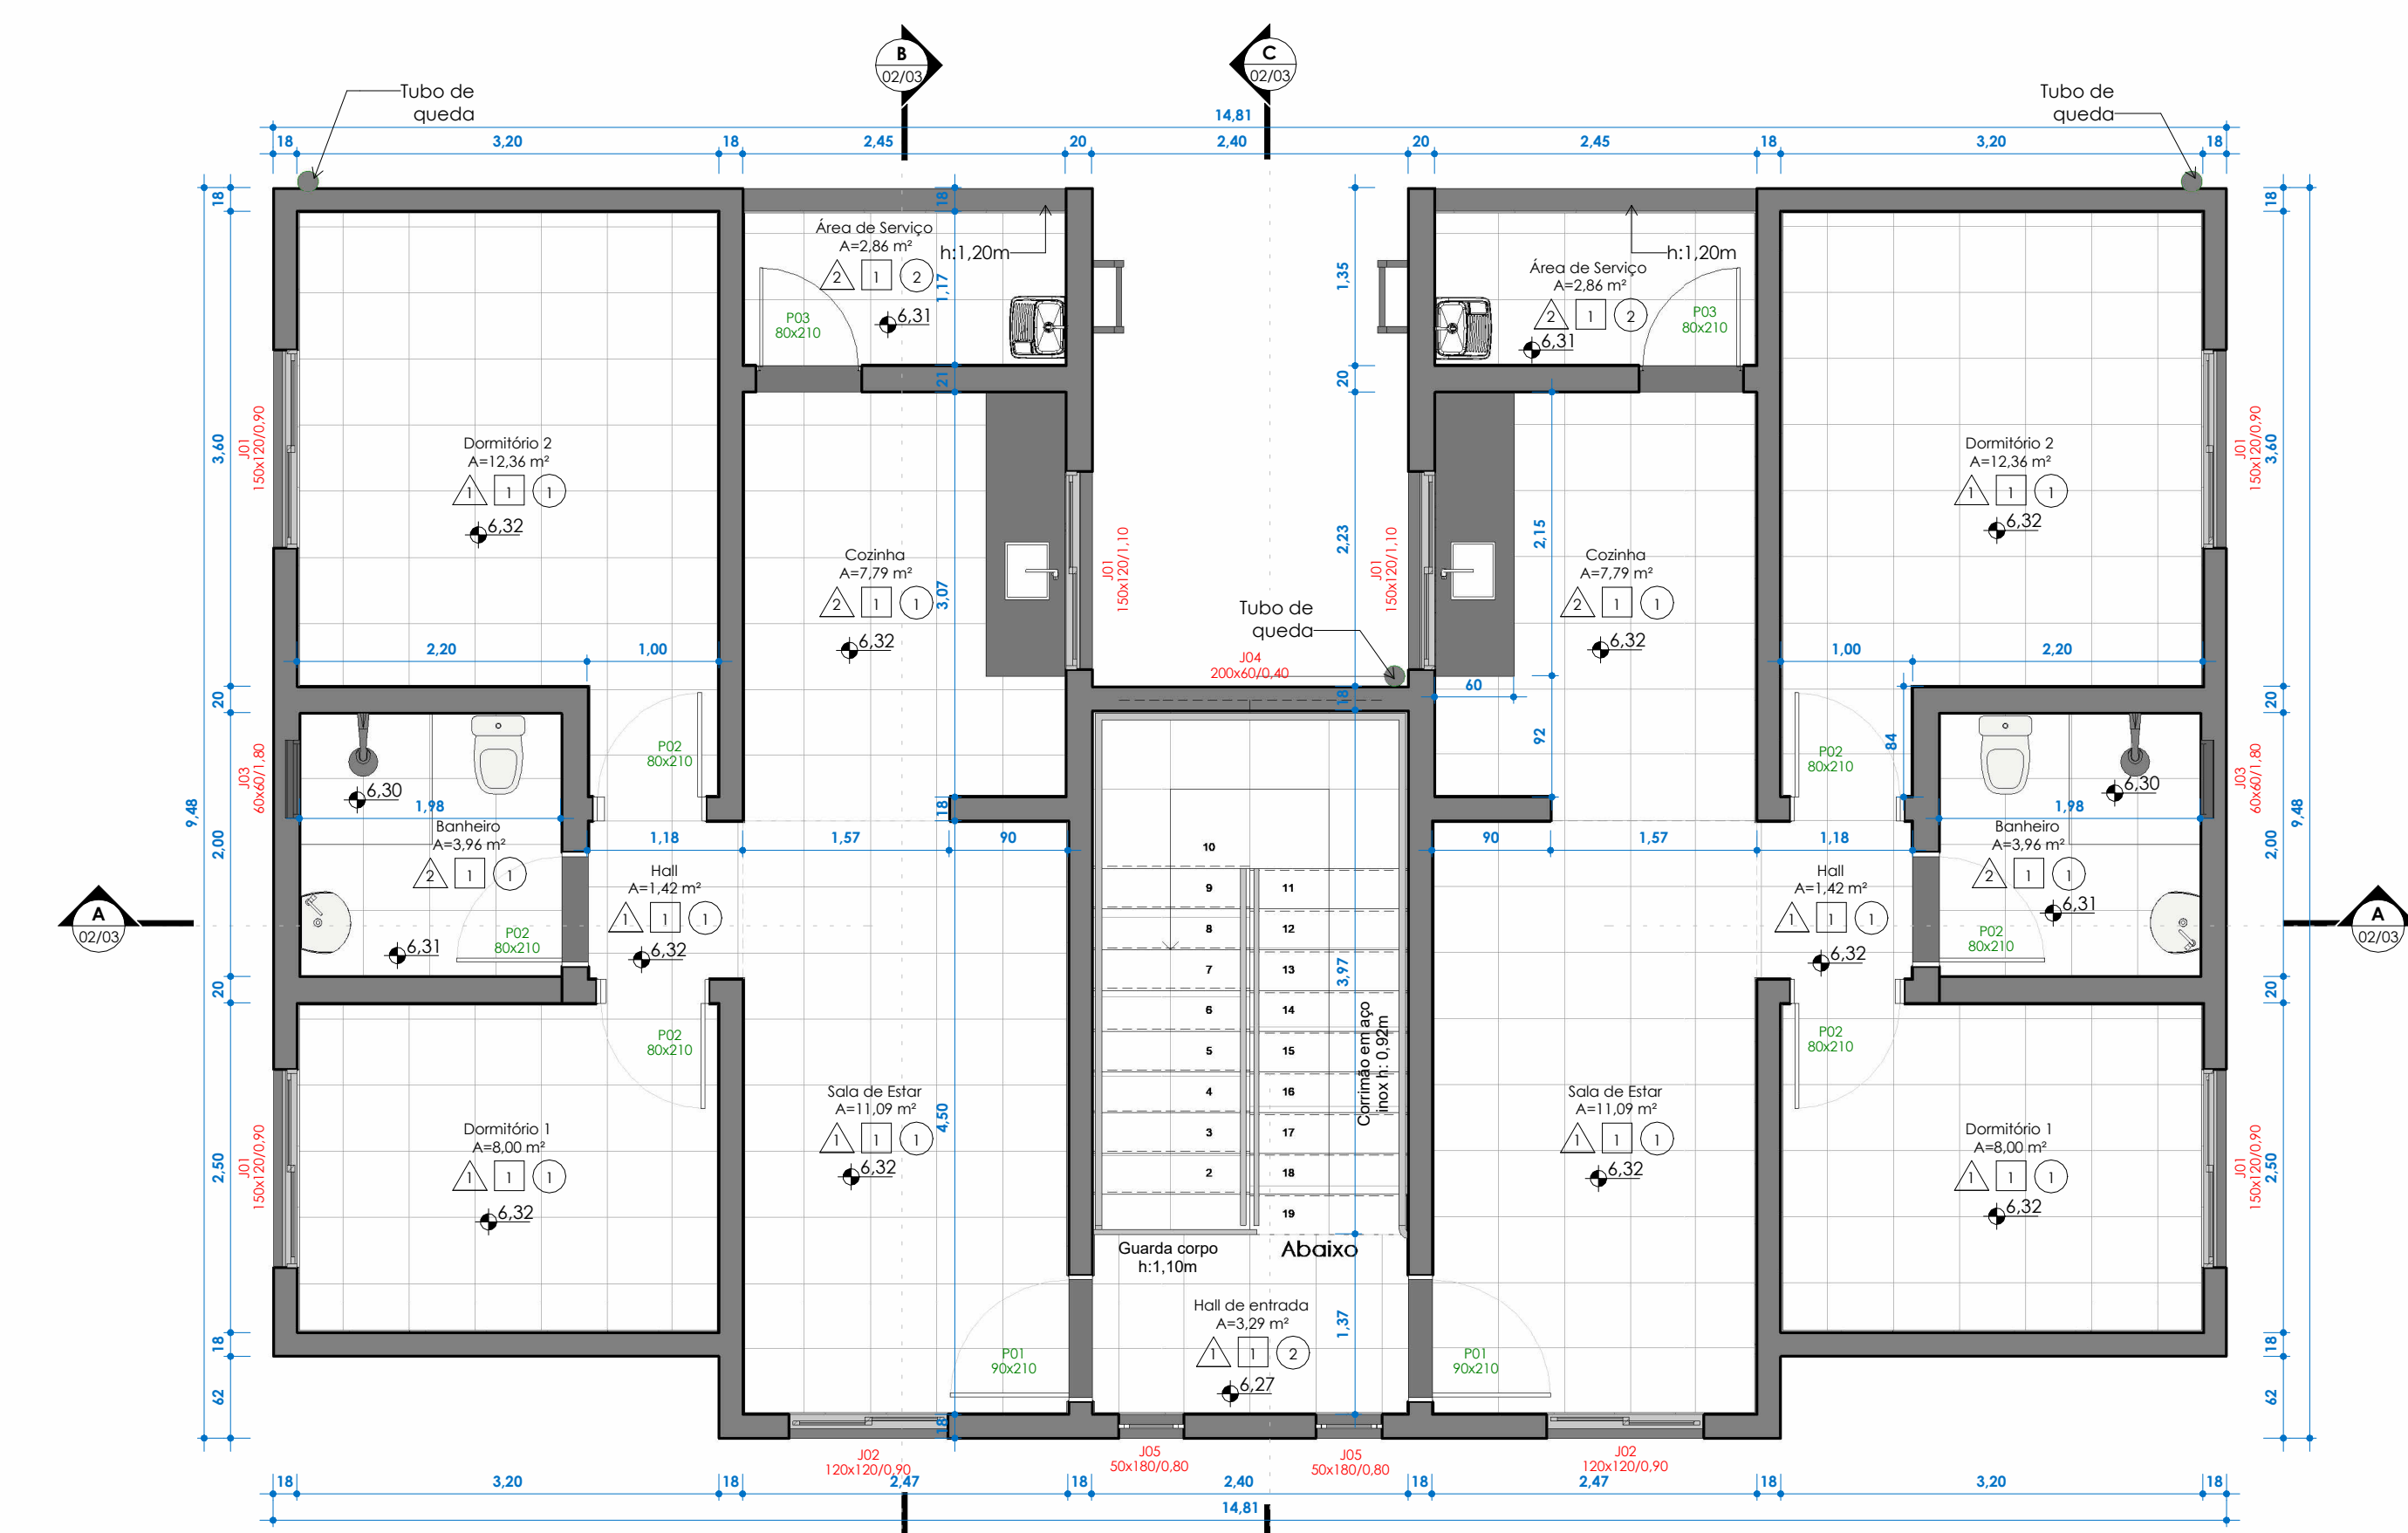

Terceiro Pavimento  
ESC: 1 : 50




PLANTA LAYOUT TÉRREO  
ESC: 1 : 75




PLANTA LAYOUT 2 PAVIMENTO  
ESC: 1 : 75




PLANTA LAYOUT 3 PAVIMENTO  
ESC: 1 : 75

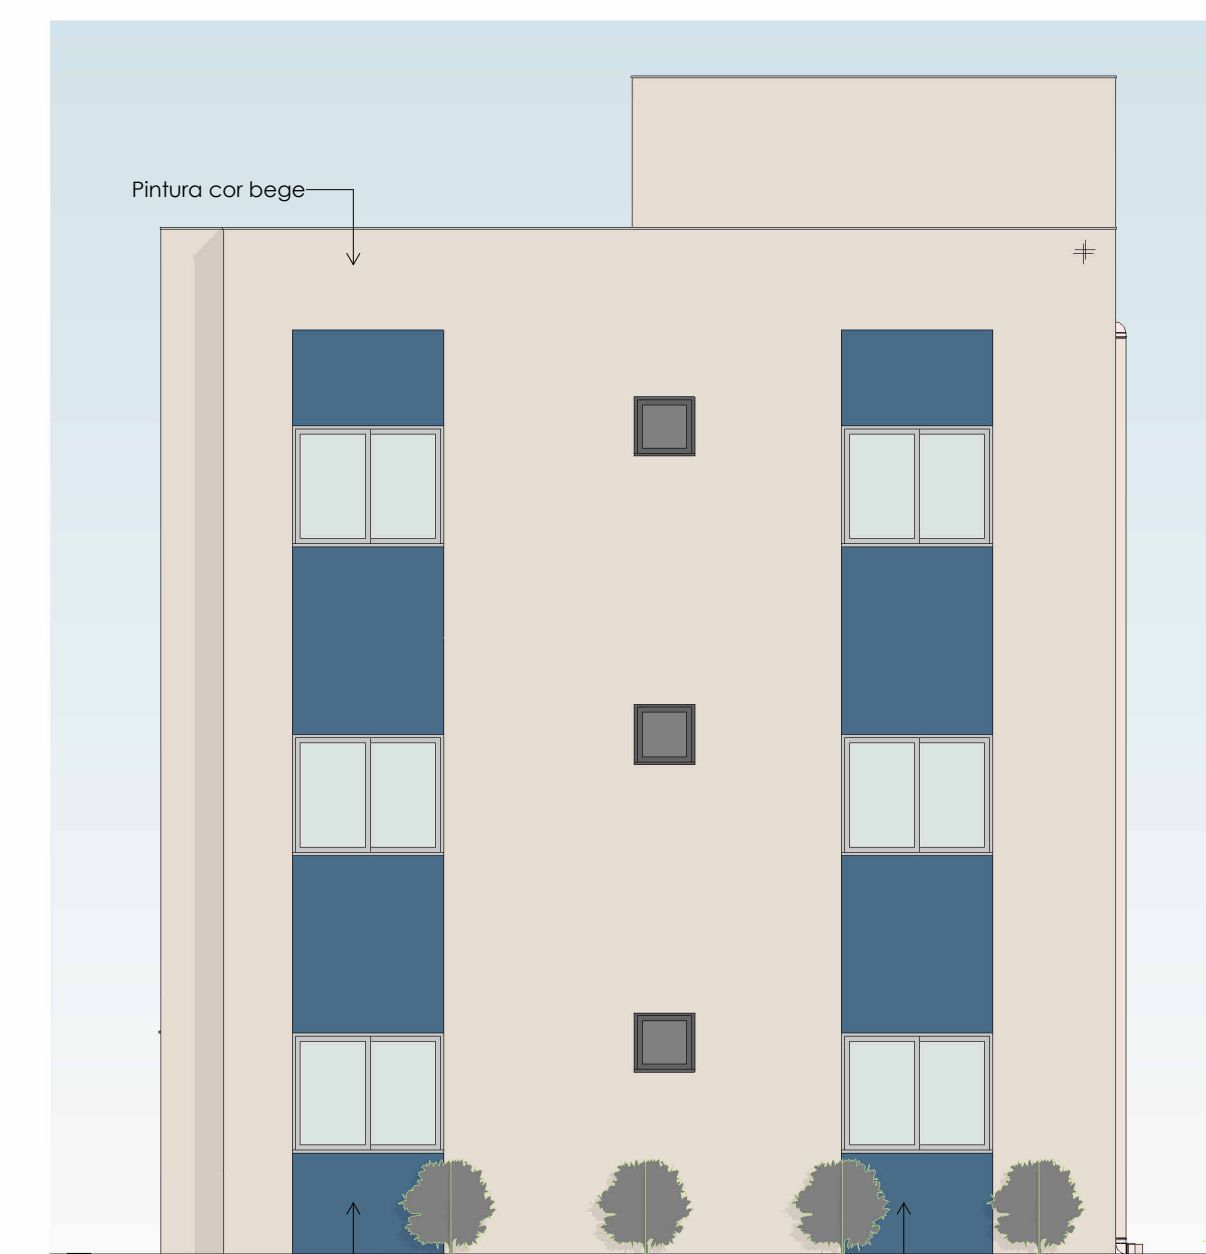

FACHADA LAT. ESQUERTA  
ESC: 1 : 75

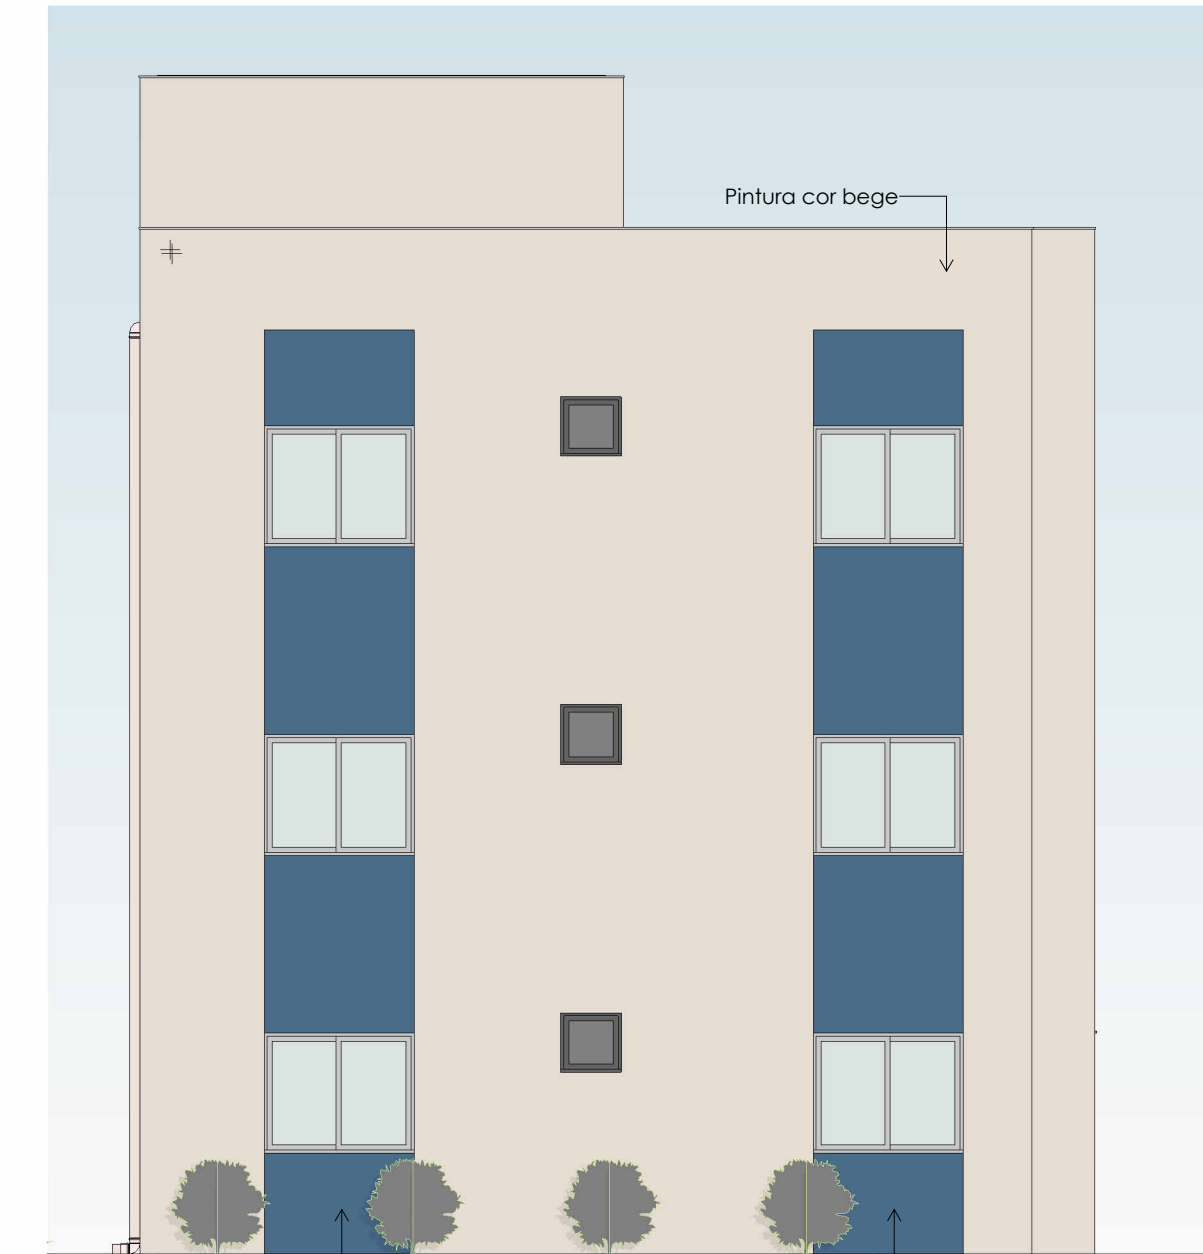


FACHADA LAT. DIREITA  
ESC: 1 : 75

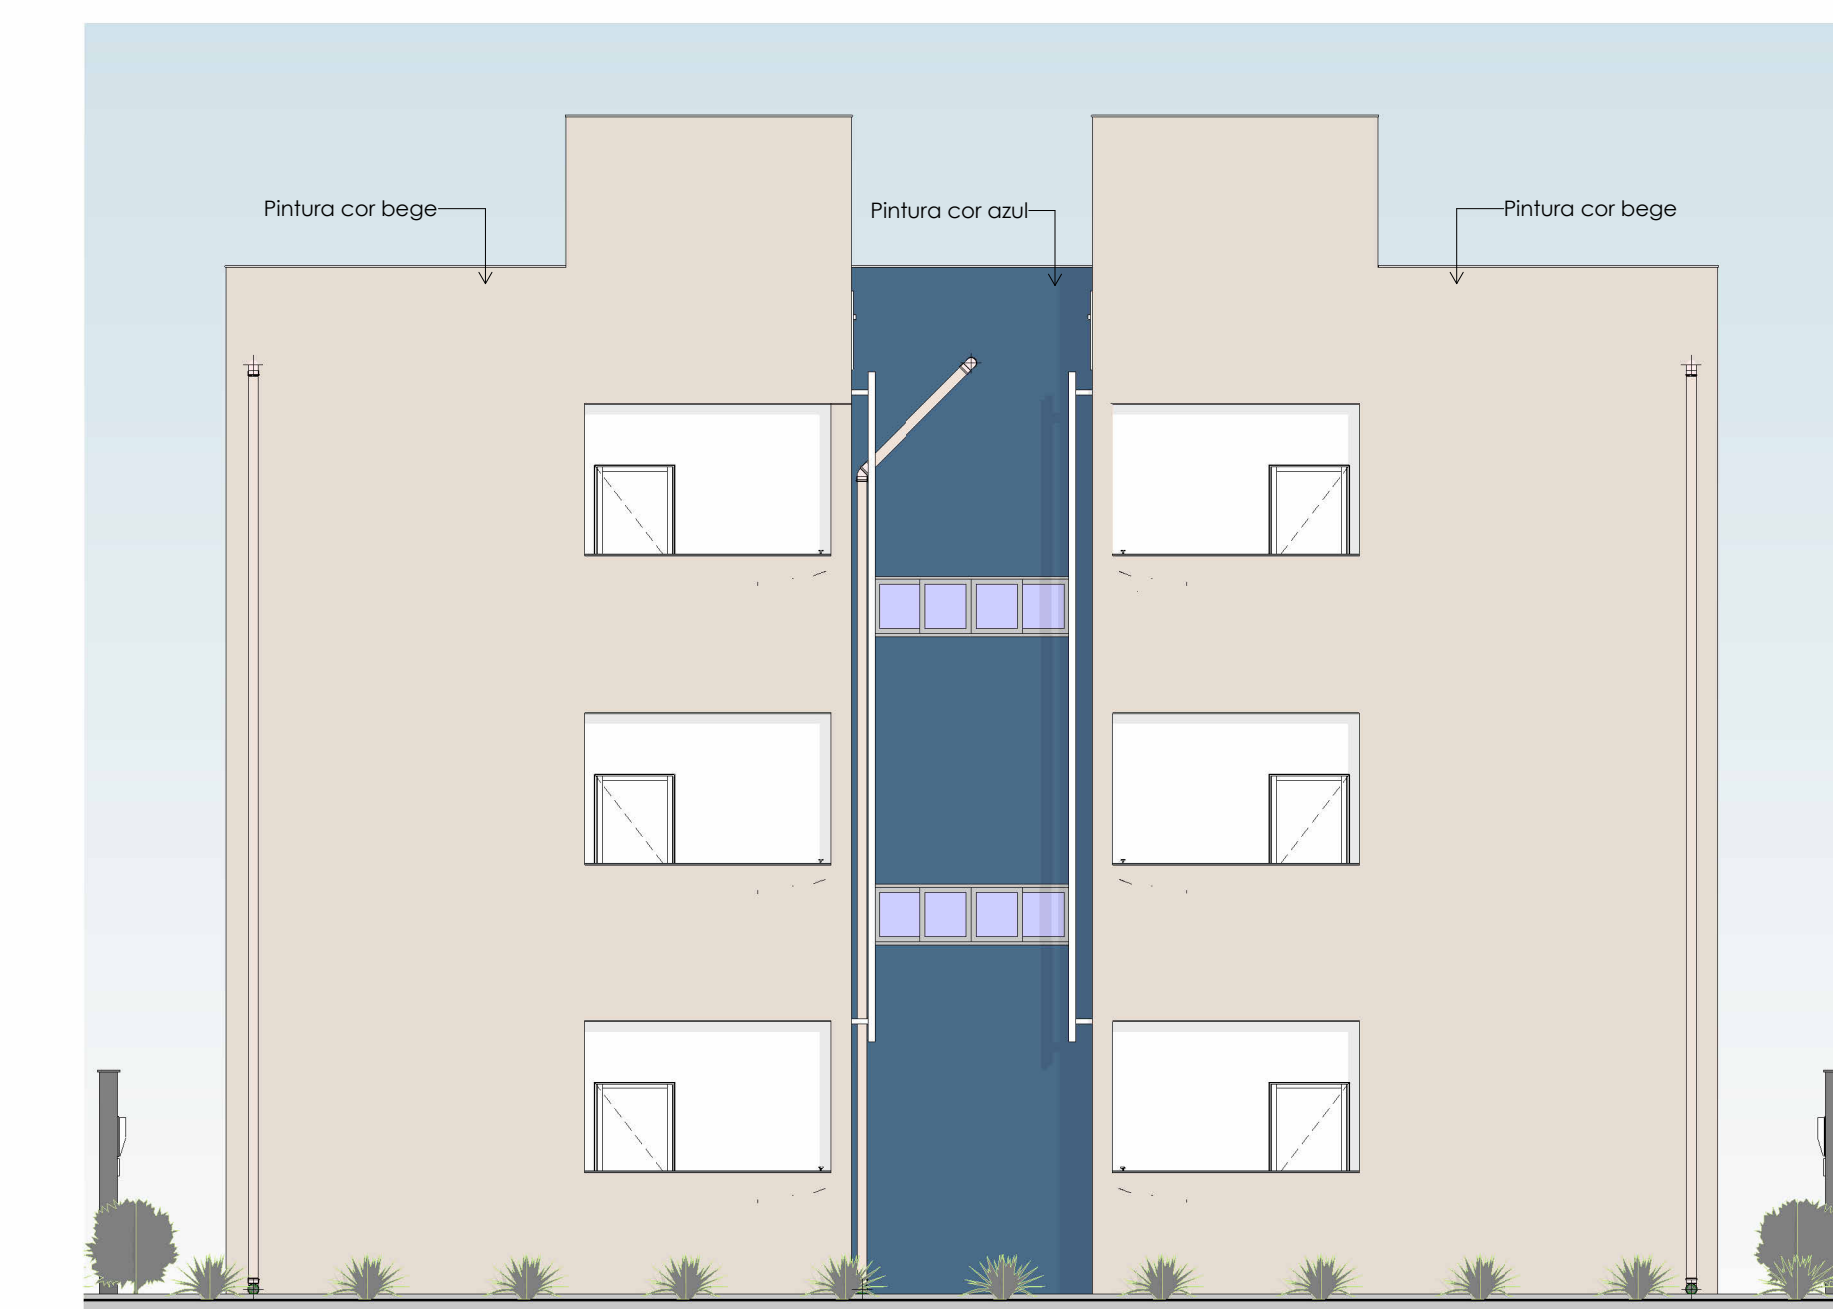

FACHADA POSTERIOR  
ESC: 1 : 75

Nome	Área	Perímetro	Nível
Barreiro	3,96 m²	7,96	Térreo
Barreiro PNE	3,96 m²	7,96	Térreo
Cocinha	7,79 m²	11,39	Térreo
Cocinha	7,79 m²	11,39	Térreo
Dormitório 1	8,00 m²	11,40	Térreo
Dormitório 2	12,36 m²	15,28	Térreo
Escudo	9,53 m²	12,60	Térreo
Hall	1,42 m²	4,76	Térreo
Hall de entrada	3,09 m²	8,04	Térreo
Sala Estor	11,09 m²	13,93	Térreo
Área de Serviço	2,86 m²	7,23	Térreo
Área de Serviço	2,86 m²	7,23	Térreo
Barreiro	3,96 m²	7,96	Segundo Pavimento
Barreiro	3,96 m²	7,96	Segundo Pavimento
Cocinha	7,79 m²	11,39	Segundo Pavimento
Cocinha	7,79 m²	11,39	Segundo Pavimento
Dormitório 1	8,00 m²	11,40	Segundo Pavimento
Dormitório 2	12,36 m²	15,28	Segundo Pavimento
Escudo	9,53 m²	12,60	Segundo Pavimento
Hall	1,42 m²	4,76	Segundo Pavimento
Hall de entrada	3,09 m²	7,54	Segundo Pavimento
Sala Estor	11,09 m²	13,93	Segundo Pavimento
Área de Serviço	2,86 m²	7,23	Segundo Pavimento
Área de Serviço	2,86 m²	7,23	Segundo Pavimento
Barreiro	3,96 m²	7,96	Terceiro Pavimento
Barreiro	3,96 m²	7,96	Terceiro Pavimento
Cocinha	7,79 m²	11,39	Terceiro Pavimento
Cocinha	7,79 m²	11,39	Terceiro Pavimento
Dormitório 1	8,00 m²	11,40	Terceiro Pavimento
Dormitório 2	12,36 m²	15,28	Terceiro Pavimento
Escudo	9,53 m²	12,60	Terceiro Pavimento
Hall	1,42 m²	4,76	Terceiro Pavimento
Hall de entrada	3,09 m²	7,54	Terceiro Pavimento
Sala Estor	11,09 m²	13,93	Terceiro Pavimento
Área de Serviço	2,86 m²	7,23	Terceiro Pavimento
Área de Serviço	2,86 m²	7,23	Terceiro Pavimento

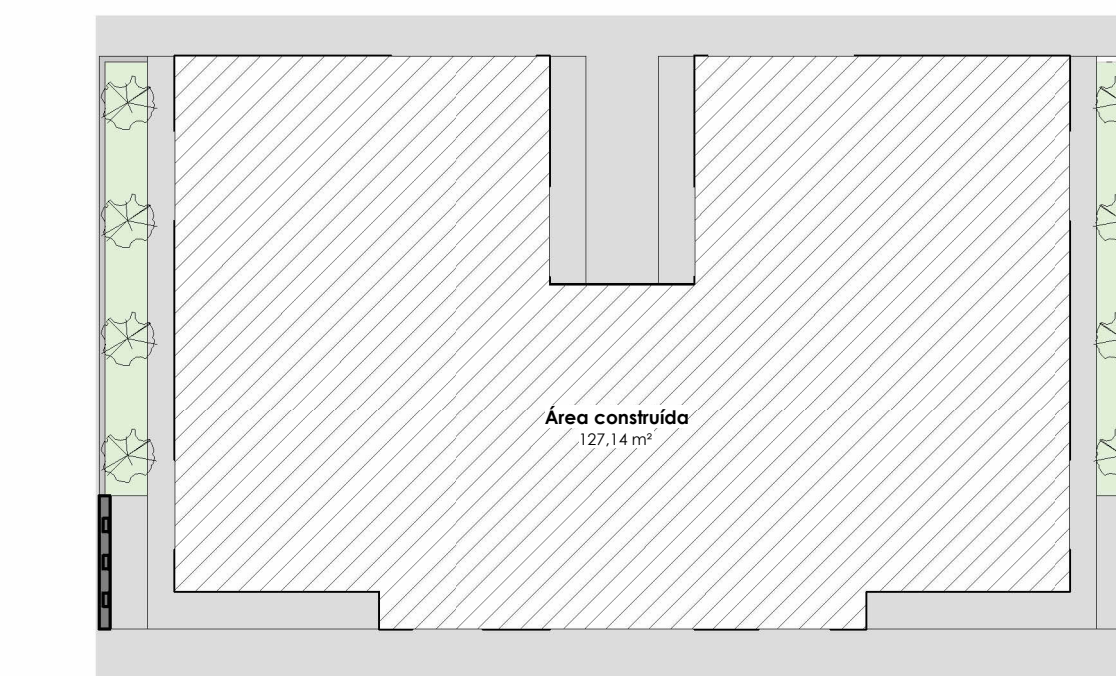

PLANTA DE ÁREA  
ESC: 1 : 125



FACHADA FRONTAL  
ESC: 1 : 75



FACHADA POSTERIOR  
ESC: 1 : 75

Área Construída (Taxa de Ocupação)		Área Total Construída (Coeficiente de Aproveitamento)	
Área Construída (Taxa de Ocupação)	Área Total Construída por Bloco C.A. (Taxa de Ocupação x N° Blocos)	Área Construída por Bloco C.A. (T.O. x N° Blocos)	Área Total Construída C.A. (Área por Bloco x N° Blocos)
127,14 m²	381,41 m²	381,41 m²	1.144,22 m²

CONTRATADA:	CONTRATANTE:
<b>CARVALHO AMARAL</b>	<b>CLARO DOS POÇOS</b>
AVENIDA METÁFORA, Nº 25, JARDIM CENTRO, MOHES CLAROS, CEP: 38401-014	AVENIDA METÁFORA, Nº 25, JARDIM CENTRO, MOHES CLAROS, CEP: 38401-014
RESPONSÁVEL TÉCNICO:	RESPONSÁVEL LEGAL:
KAIKO TAVARES DE OLIVEIRA CREA: 420.174/1-0	PREFEITO(A) MUNICIPAL DE CLARO DOS POÇOS
<b>CONSTRUÇÃO DE MÓDULOS HABITACIONAIS-PADRÃO POPULAR</b>	
DESCRIÇÃO: TABELAS E QUADROS	ÁREA DA CONTRITA: 1.144,22 m²
ENDEREÇO DA OBRA: RUA JOAQUINA DA FONSECA, S/N	TIPO DE EDIFICAÇÃO: PRÉDIO
MUNICÍPIO/COMUNIDADE: MUNICÍPIO DE CLARO DOS POÇOS	DATA INICIAL: 25 DE ABRIL DE 2023
REFERÊNCIA DO PROJETO: 2372	DATA DA REV.: 24 DE JUNHO DE 2023
ESCALA: INDICADAS	Nº REVISÃO: 1
	<b>01/03</b>

ARQUITÔNICO