


Planta de localização
escala 1:50

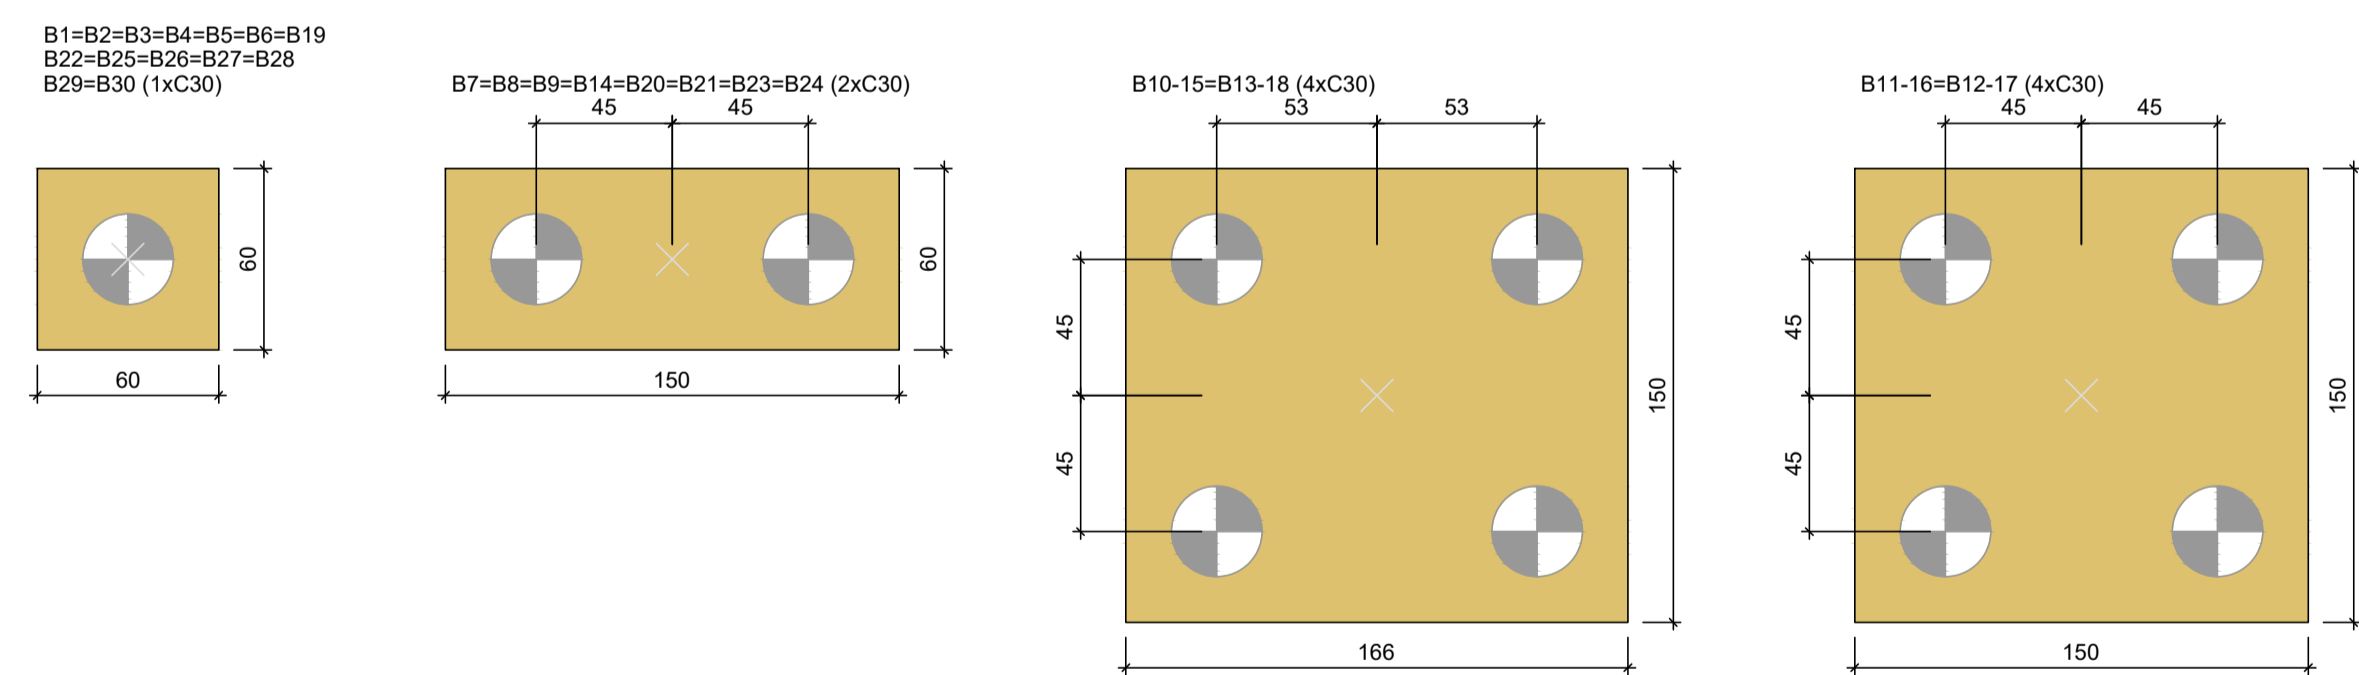

Legenda dos blocos
escala 1:25


Nome	Seção (cm)	X (cm)	Y (cm)	Carga Máx. (tf)	Carga Min. (tf)	Pilar				Fundação				Bloco							
						Mx Máximo (kgf.m)		My Máximo (kgf.m)		Fx Máximo (tf)		Fy Máximo (tf)		Lado B (cm)	Lado H (cm)	h ₀ / ha (cm)	h ₁ / hb (cm)	ne	Estaca (cm)	ca (cm)	Base tub. (cm)
						Positivo	Negativo	Positivo	Negativo	Positivo	Negativo	Positivo	Negativo								
P1	17x43	-1218.73	-224.01	10.6	9.1	400	0	900	-300	0.2	-0.4	0.5	0.0	60	60	0	55	1	C30	-20	
P2	17x43	-893.73	-237.01	12.1	6.1	700	-700	100	-100	0.2	-0.1	0.3	-0.7	60	60	0	55	1	C30	-20	
P3	17x43	-629.23	-237.01	12.4	10.4	1200	-100	0	-200	0.2	0.0	0.7	0.0	60	60	0	55	1	C30	-20	
P4	17x43	-371.23	-237.01	12.2	10.2	1200	-100	300	0	0.0	-0.3	0.7	0.0	60	60	0	55	1	C30	-20	
P5	17x43	-106.73	-237.01	12.6	6.7	700	-700	200	0	0.2	-0.1	0.3	-0.7	60	60	0	55	1	C30	-20	
P6	17x43	218.27	-224.01	11.1	9.6	400	0	400	-800	0.4	-0.1	0.5	0.0	60	60	0	55	1	C30	-20	
P7	17x43	-893.73	-360.01	19.3	13.5	900	-400	400	0	0.0	-0.3	0.8	-0.2	150	60	0	60	2	C30	-25	
P8	17x43	-106.73	-360.01	19.5	13.7	900	-400	0	-500	0.2	0.0	0.8	-0.2	150	60	0	60	2	C30	-25	
P9	17x43	-1218.73	-603.01	16.0	13.1	0	-300	600	-600	0.2	-0.3	0.0	-0.6	150	60	0	60	2	C30	-25	
P14	17x43	218.27	-603.01	15.9	13.1	0	-300	500	-700	0.4	-0.3	0.0	-0.6	150	60	0	60	2	C30	-25	
P19	17x43	-1218.73	-823.01	12.9	11.1	200	0	700	-500	0.0	-0.7	0.5	0.0	60	60	0	55	1	C30	-20	
P20	17x43	-893.73	-836.01	17.8	12.8	900	-500	0	-300	0.5	0.0	0.9	0.0	150	60	0	60	2	C30	-25	
P21	17x40	-106.73	-836.01	17.8	12.8	900	-500	400	0	0.0	-0.4	0.9	0.0	150	60	0	60	2	C30	-25	
P22	17x40	218.27	-823.01	12.8	11.1	200	0	400	-600	0.8	0.0	0.5	0.0	60	60	0	55	1	C30	-20	
P23	17x43	-629.23	-1008.12	17.7	13.7	700	-800	400	0	0.0	-1.3	0.2	-0.6	150	60	0	60	2	C30	-25	
P24	17x43	-371.23	-1008.12	17.2	13.4	700	-800	0	-100	1.4	0.0	0.2	-0.6	150	60	0	60	2	C30	-25	
P25	17x43	-1218.73	-1092.01	10.5	9.1	0	-200	800	-300	0.0	-0.6	0.0	-0.4	60	60	0	55	1	C30	-20	
P26	17x43	218.27	-1092.01	10.5	9.1	0	-200	200	-700	0.5	0.0	0.0	-0.4	60	60	0	55	1	C30	-20	
P27	17x43	-880.73	-1154.01	11.0	8.9	0	-500	600	-500	0.3	-0.2	0.0	-0.5	60	60	0	55	1	C30	-20	
P28	17x43	-642.23	-1154.01	10.1	7.0	100	-200	600	-400	0.3	-0.5	0.2	-0.2	60	60	0	55	1	C30	-20	
P29	17x43	-358.23	-1154.01	10.2	7.1	100	-200	500	-500	0.4	-0.2	0.2	-0.2	60	60	0	55	1	C30	-20	
P30	17x43	-119.73	-1154.01	11.1	9.0	0	-500	400	-500	0.3	-0.4	0.0	-0.5	60	60	0	55	1	C30	-20	
P10+P15		-953.23	-644.51	26.0	21.1	4300	0	5100	0	0.1	-0.2	0.6	-0.9	166	150	0	100	4	C30	-65	
P11+P16		-616.23	-650.51	29.8	25.0	3900	-6000	0	-3100	0.6	-0.3	1.1	-1.3	150	150	0	95	4	C30	-60	
P12+P17		-384.23	-650.51	29.7	24.9	3900	-6000	3000	0	0.2	-0.5	1.1	-1.3	150	150	0	95	4	C30	-60	
P13+P18		-47.23	-644.51	26.1	21.2	4300	0	0	-5200	0.3	-0.2	0.6	-0.9	166	150	0	100	4	C30	-65	

Os esforços indicados nesta tabela são os valores máximos obtidos pela envoltória de todas as combinações definidas para as fundações. Para análises complementares, deve-se consultar o relatório de esforços na fundação, que apresenta os valores calculados para cada combinação.

Estacas		
Simbologia	Nome	Quantidade
	C30	46

Localização no eixo X	
Coordenadas (cm)	Nome
-1218.73	P1, P9, P19, P25
-953.23	P10+P15
-893.73	P2, P7, P20
-880.73	P27
-642.23	P28
-629.23	P3, P23
-616.23	P11+P16
-384.23	P12+P17
-371.23	P4, P24
-358.23	P29
-119.73	P30
-106.73	P5, P8, P21
-47.23	P13+P18
218.27	P6, P14, P22, P26

Localização no eixo Y	
Coordenadas (cm)	Nome
-224.01	P1, P6
-237.01	P2, P3, P4, P5
-360.01	P7, P8
-603.01	P9, P14
-644.51	P10+P15, P13+P18
-650.51	P11+P16, P12+P17
-823.01	P19, P22
-836.01	P20, P21
-1008.12	P23, P24
-1092.01	P25, P26
-1154.01	P27, P28, P29, P30

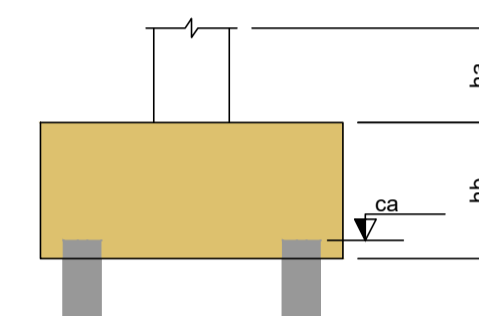

CONTRATADA: CNPJ Nº: 16.783.066/0001-35 AVENIDA MESTRA FRINHA, Nº 726 - 1º ANDAR, CENTRO MONTES CLAROS/MG - CEP: 39401-074		CONTRATANTE: CNPJ Nº: 21.498.274/0001-22 RUA CACHOEIRA, 54, CENTRO CLARO DOS POÇOS/MG - CEP: 39860-000	
RESPONSÁVEL TÉCNICO: MAX HENRIQUE VELOSO DA SILVA CREA/CAU: 248.998/D		RESPONSÁVEL LEGAL: PREFEITO MUNICIPAL DE CLARO DOS POÇOS - MG	
CONSTRUÇÃO DE MÓDULOS HABITACIONAIS - PADRÃO POPULAR			
DESCRIÇÃO: LOCAÇÃO E TABELAS		ÁREA DA CONSTRUÍDA:	
ENDEREÇO DA OBRA: RUA JOAQUINA DA FONSECA S/N		DATA INICIAL: 12 DE MAIO DE 2023	
MUNICÍPIO/COMUNIDADE: MUNICÍPIO DE CLARO DOS POÇOS/MG		DATA DA REV.:	
REFERÊNCIA DO PROJETO: 2372	ESCALA: INDICADAS	Nº REVISÃO:	01/22

ESTRUTURAL