


Armação positiva das lajes do pavimento Terceiro Pavimento (Eixo X)

escala 1:50


Armação positiva das lajes do pavimento Terceiro Pavimento (Eixo Y)

escala 1:50

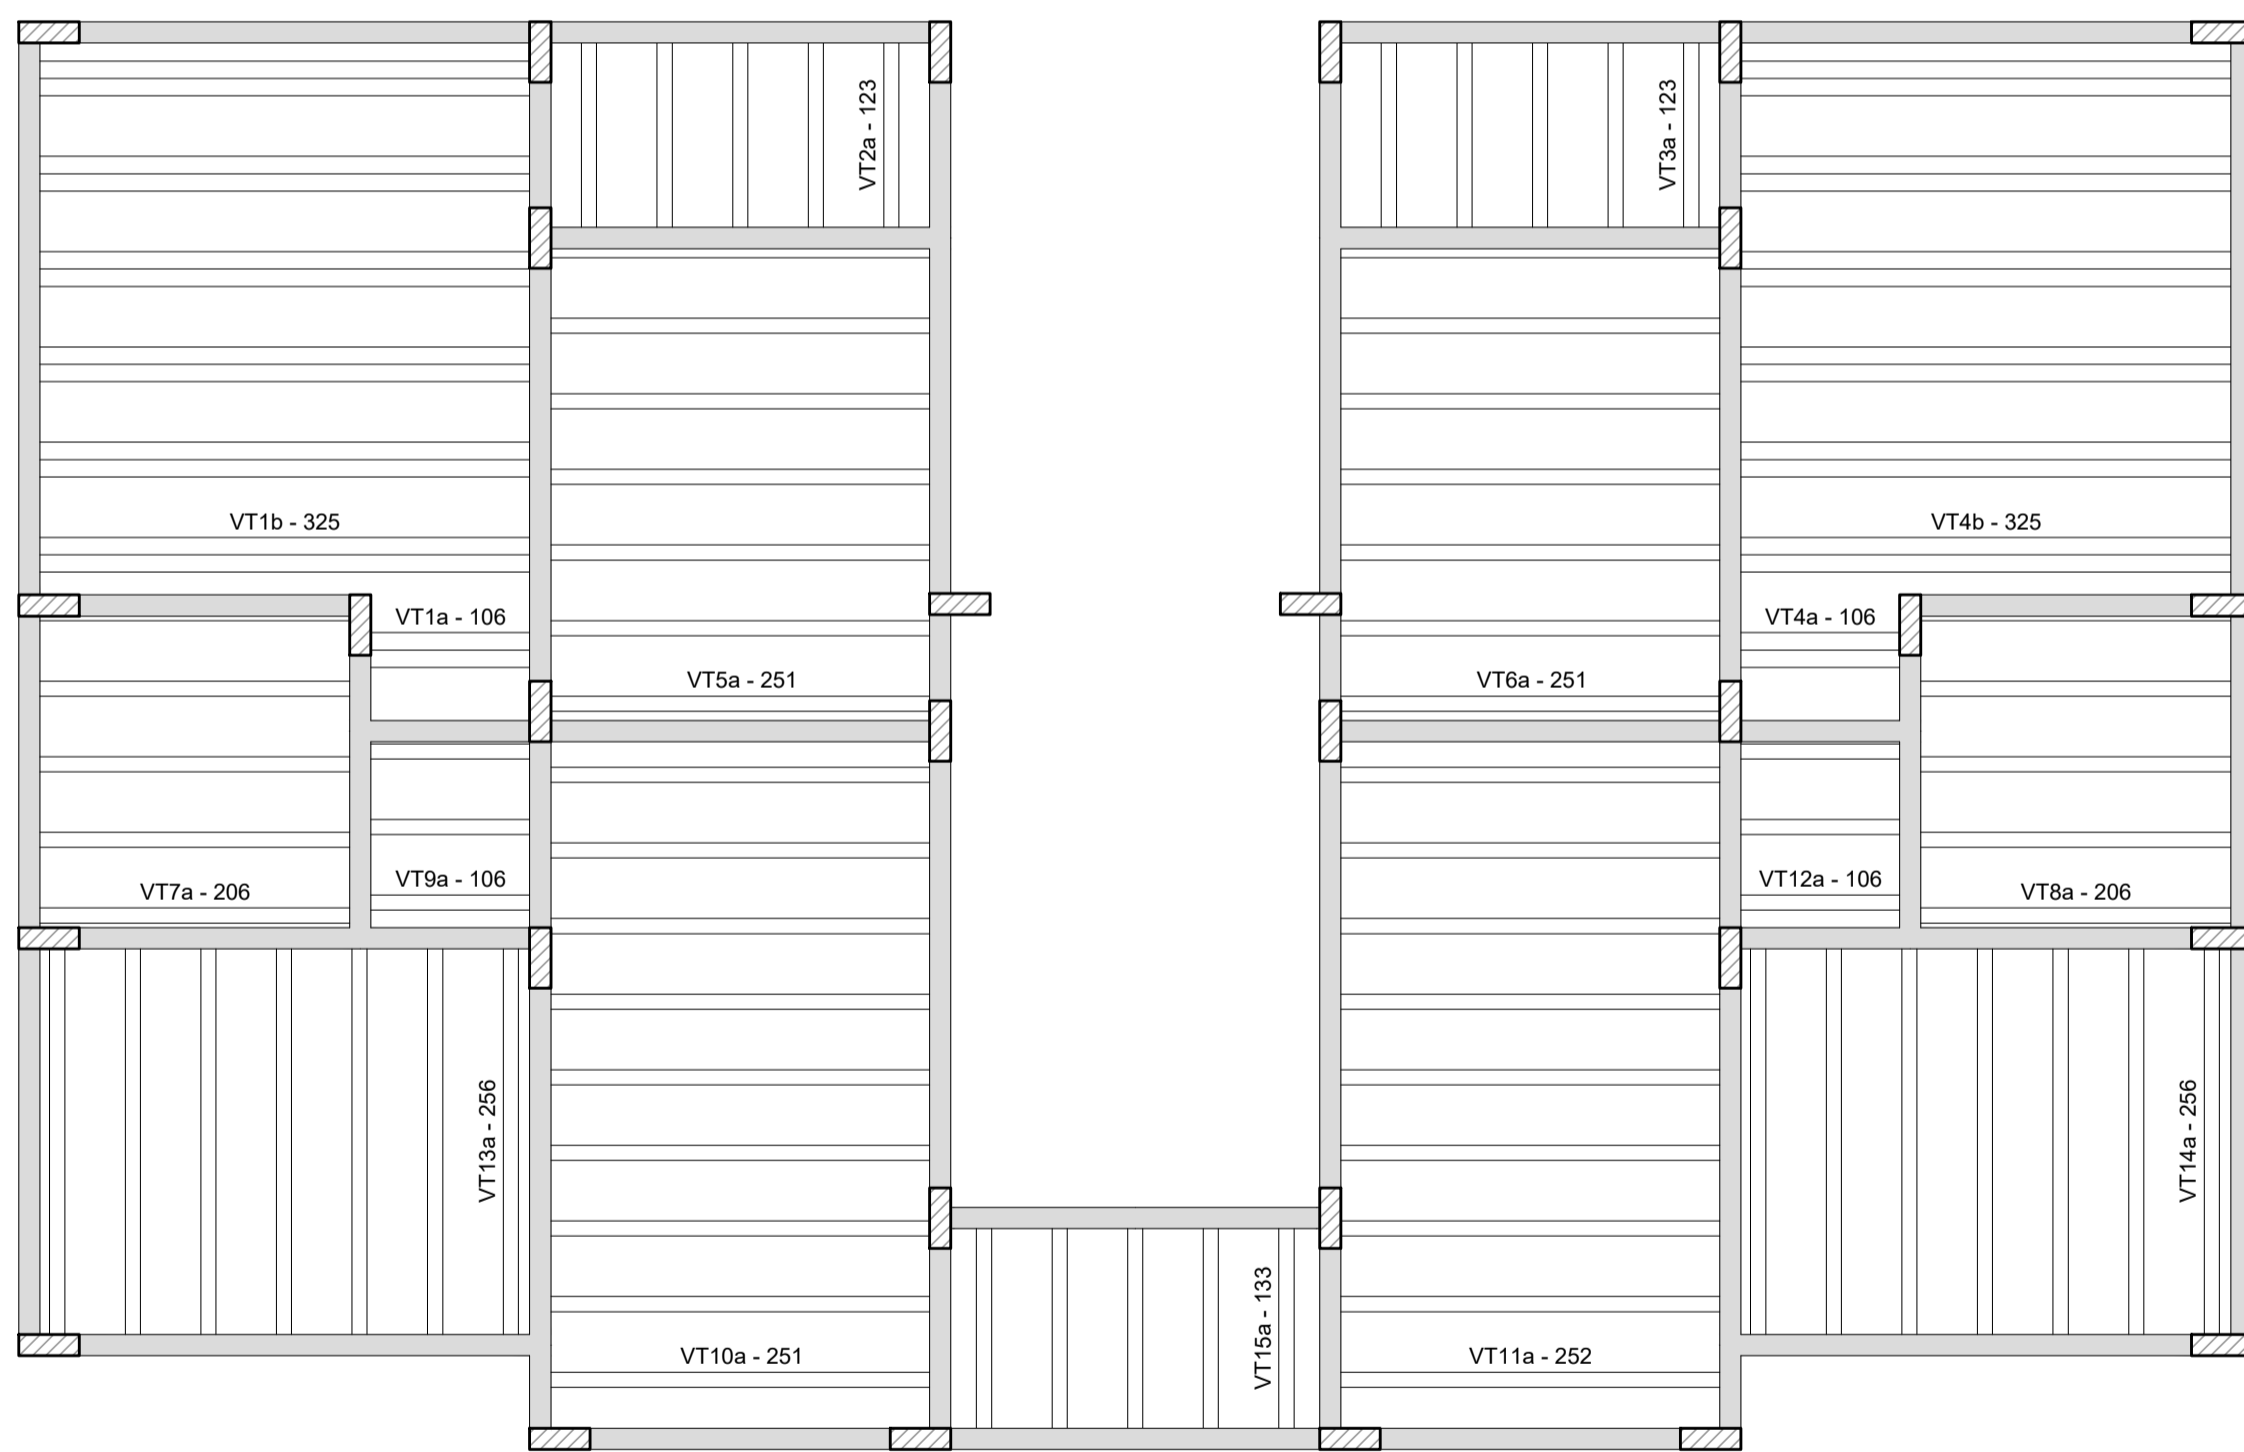

Planta de vigotas pré-moldadas

escala 1:50

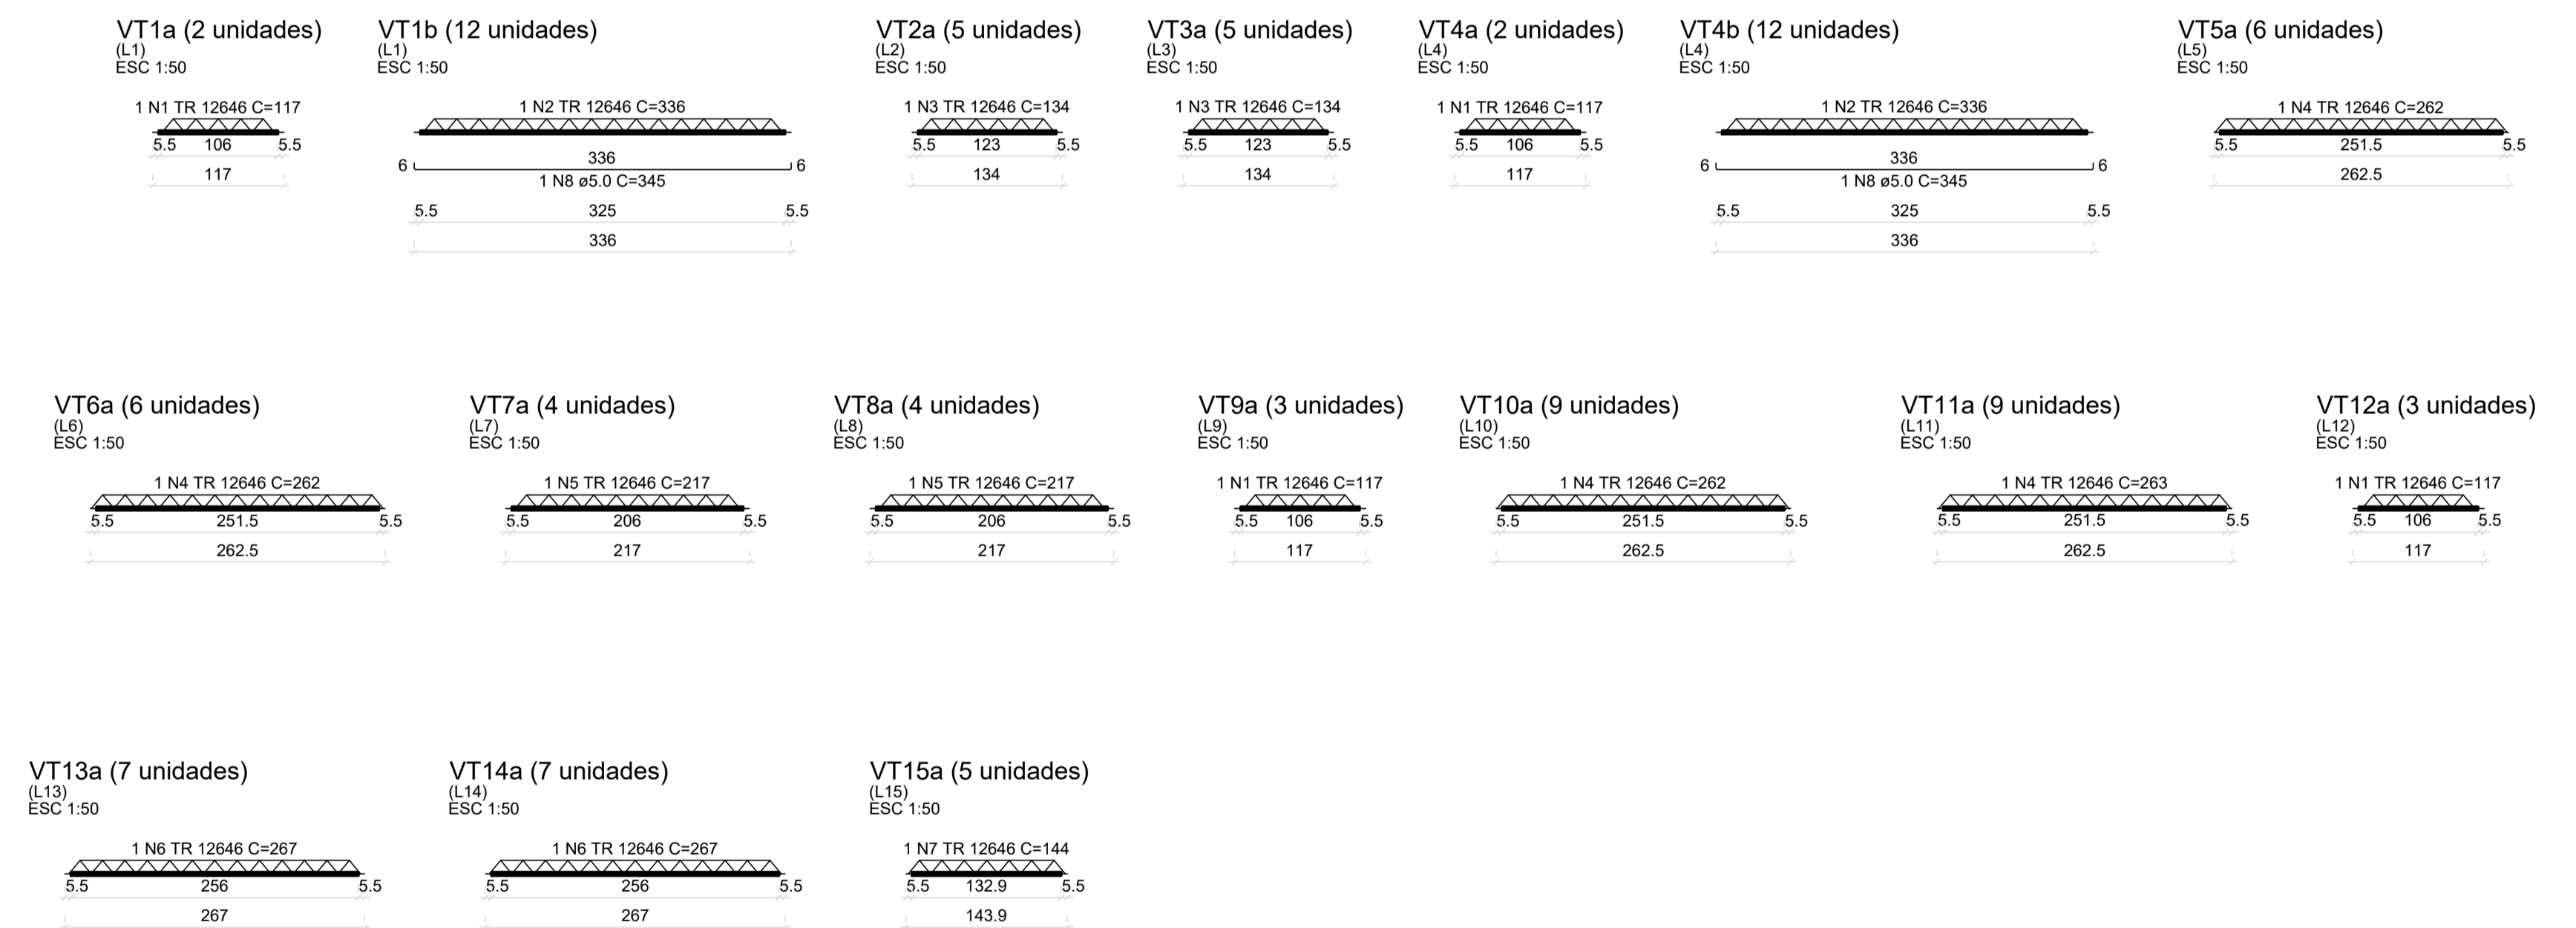

<p>CONTRATADA: <b>CARVALHO AMARAL</b> ENGENHEIROS E ARQUITETOS CNPJ Nº: 16.783.066/0001-35 AVENIDA MESTRA FRINHA, Nº 726 - 1º ANDAR, CENTRO MONTES CLAROS/MG - CEP: 39401-074</p>		<p>CONTRATANTE: <b>PREF. MUNICIPAL DE CLARO DOS POÇÕES</b> ENGENHEIROS E ARQUITETOS CNPJ Nº: 21.498.274/0001-22 RUA CACHOEIRA, 54, CENTRO CLARO DOS POÇÕES/MG - CEP: 39380-000</p>	
<p>RESPONSÁVEL TÉCNICO: <b>MAX HENRIQUE VELOSO DA SILVA</b> CREA/CAU: 248.998/D</p>		<p>RESPONSÁVEL LEGAL: <b>PREFEITO MUNICIPAL DE CLARO DOS POÇÕES - MG</b></p>	
<p><b>CONSTRUÇÃO DE MÓDULOS HABITACIONAIS - PADRÃO POPULAR</b></p>			
<p>DESCRIÇÃO: ARMAÇÃO POSITIVA, PLANTA DE VIGOTAS E VIGOTAS</p>		<p>ÁREA DA CONSTRUÍDA:</p>	
<p>ENDEREÇO DA OBRA: RUA JOAQUINA DA FONSECA S/N</p>		<p>DATA INICIAL: 12 DE MAIO DE 2023</p>	
<p>MUNICÍPIO/COMUNIDADE: MUNICÍPIO DE CLARO DOS POÇÕES/MG</p>		<p>DATA DA REV.:</p>	
<p>REFERÊNCIA DO PROJETO: 2372</p>	<p>ESCALA: INDICADAS</p>	<p>Nº REVISÃO:</p>	<p><b>16/22</b></p>