



RELAÇÃO DO AÇO


Volume de concreto (C-25) = 7.06 m³
Área de forma = 0.00 m²

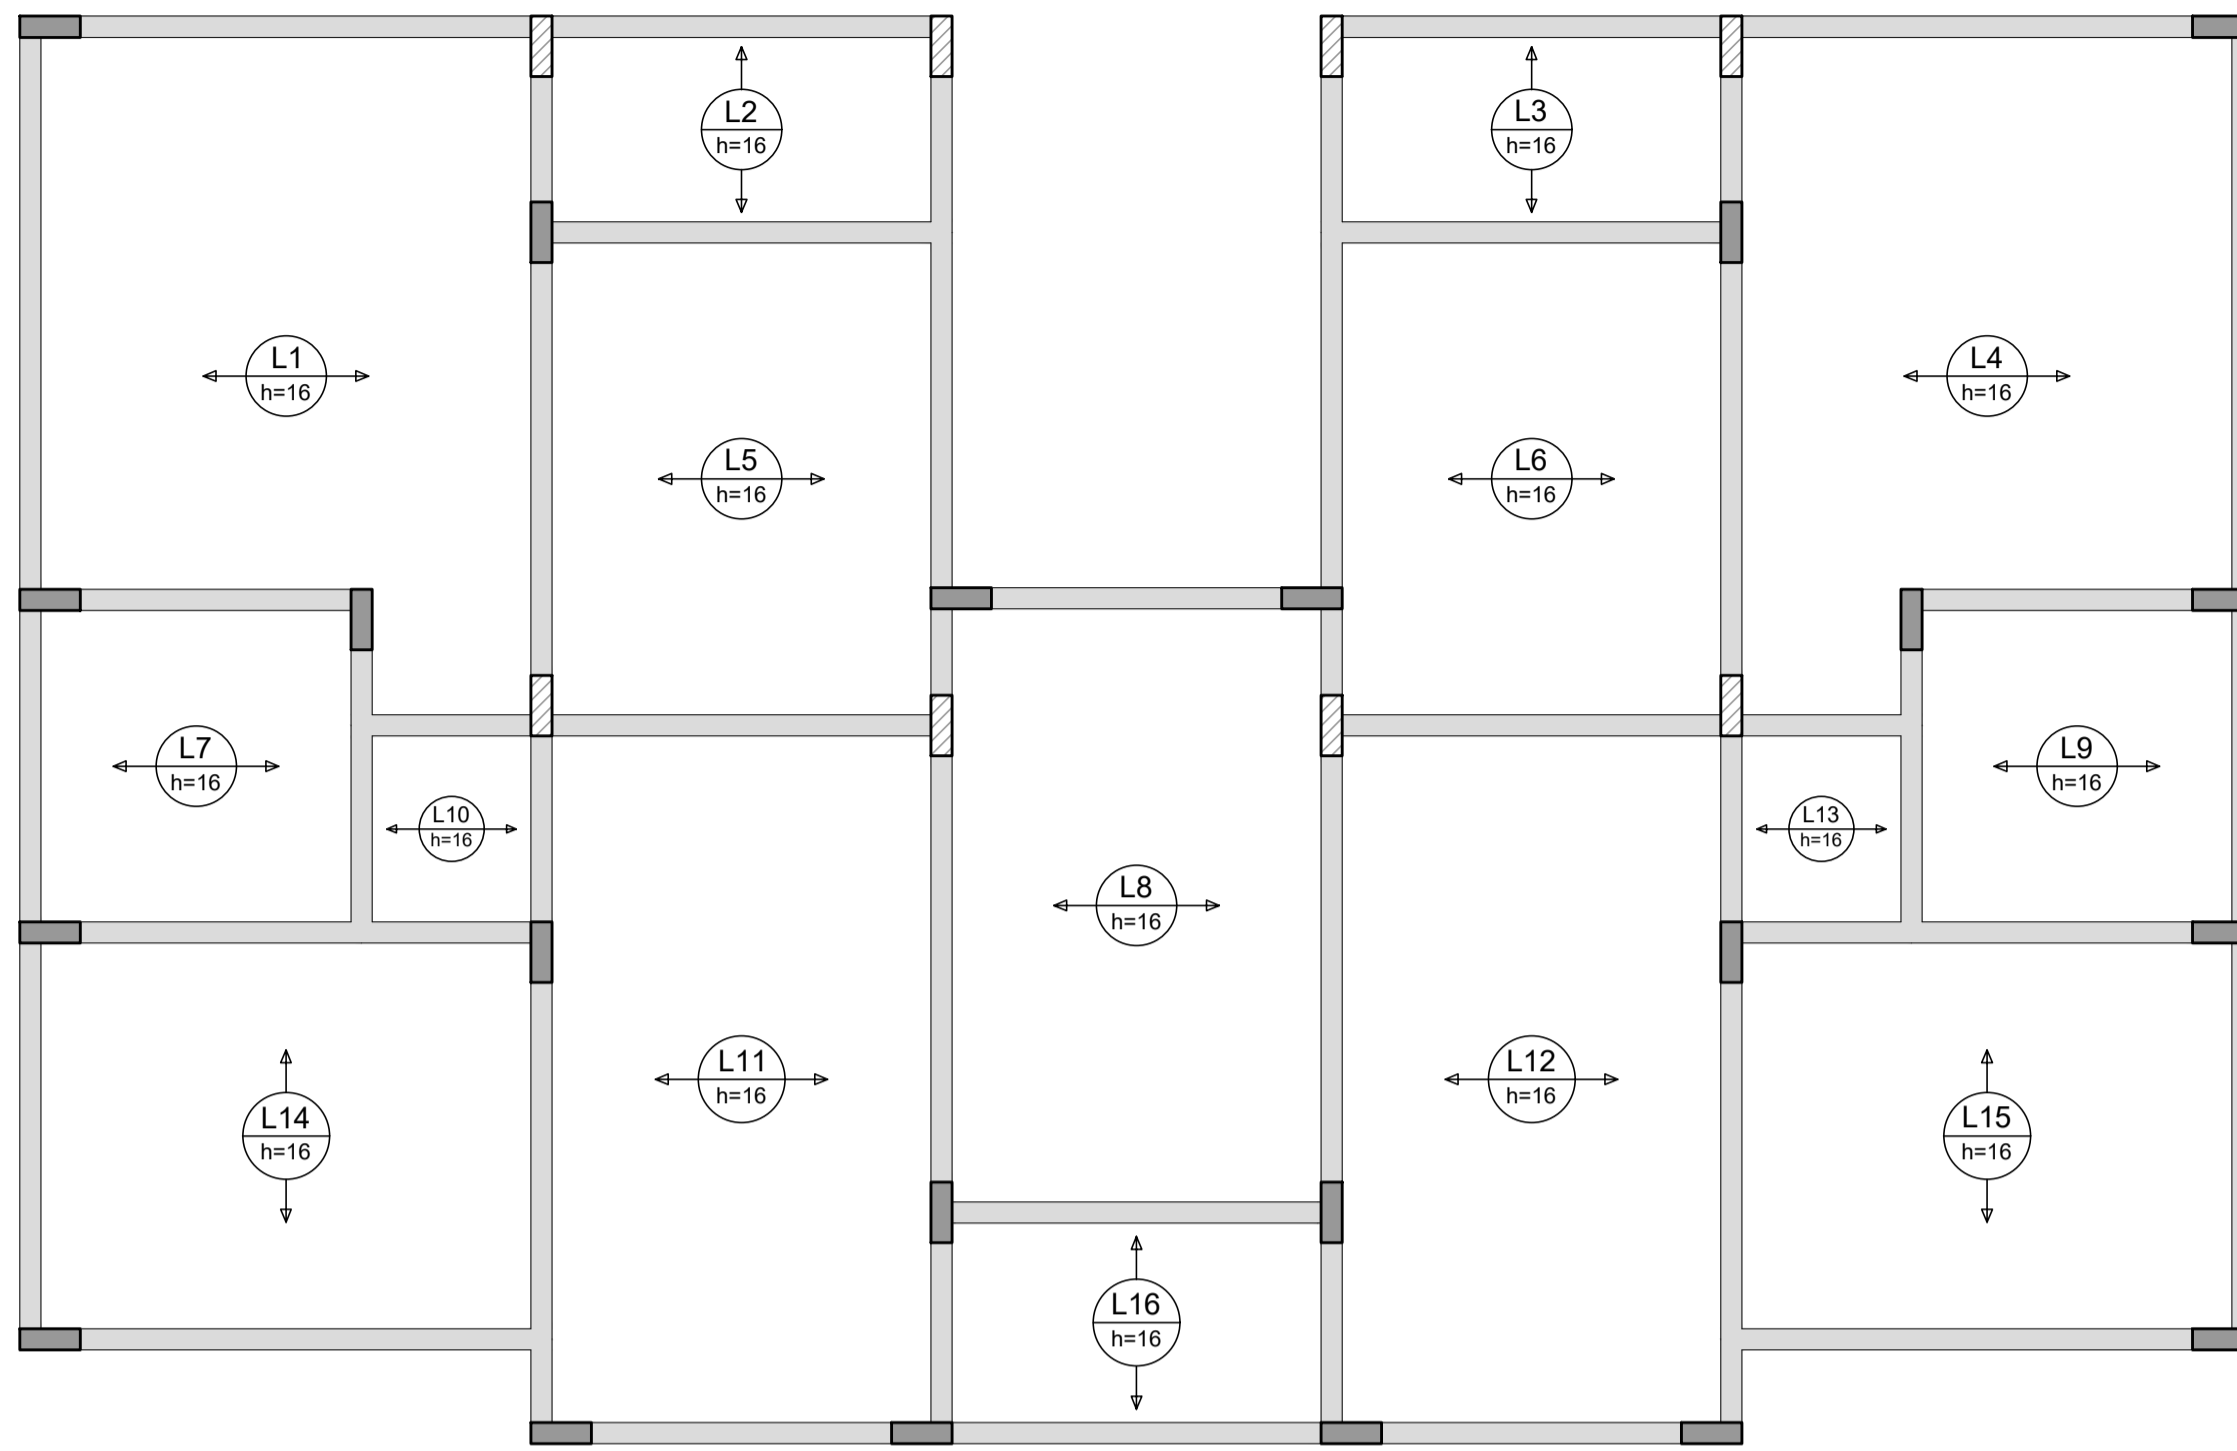


Armação positiva das lajes do pavimento Cobertura (Eixo X)
escala 1:50

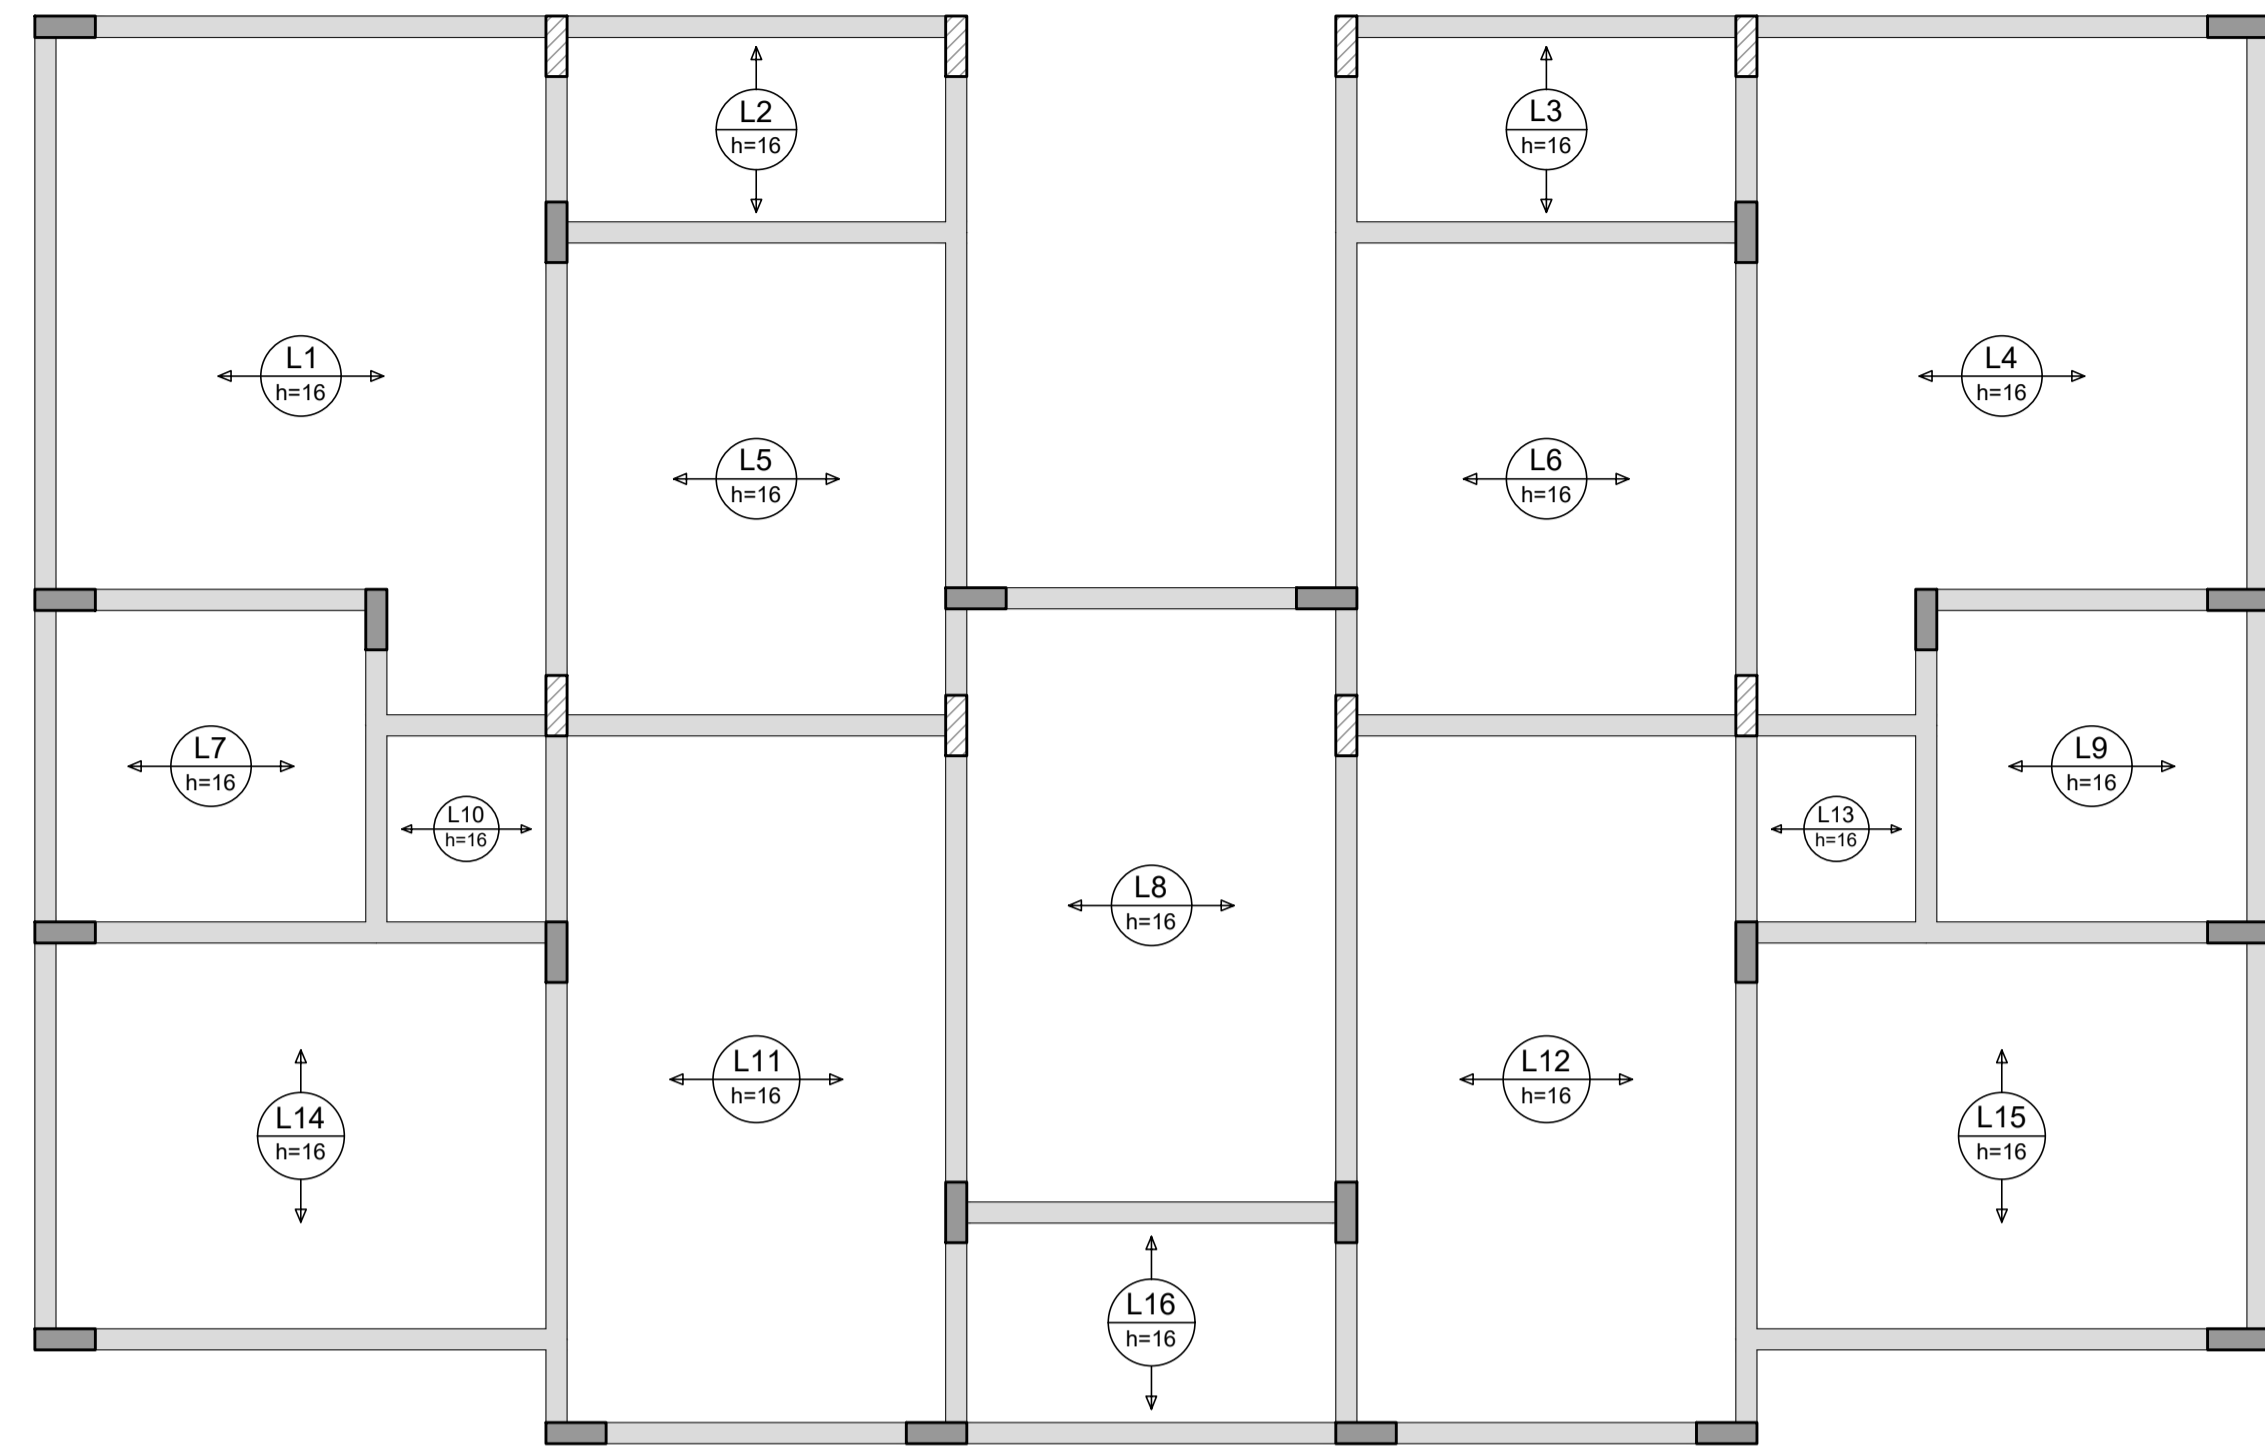

Armação positiva das lajes do pavimento Cobertura (Eixo Y)
escala 1:50

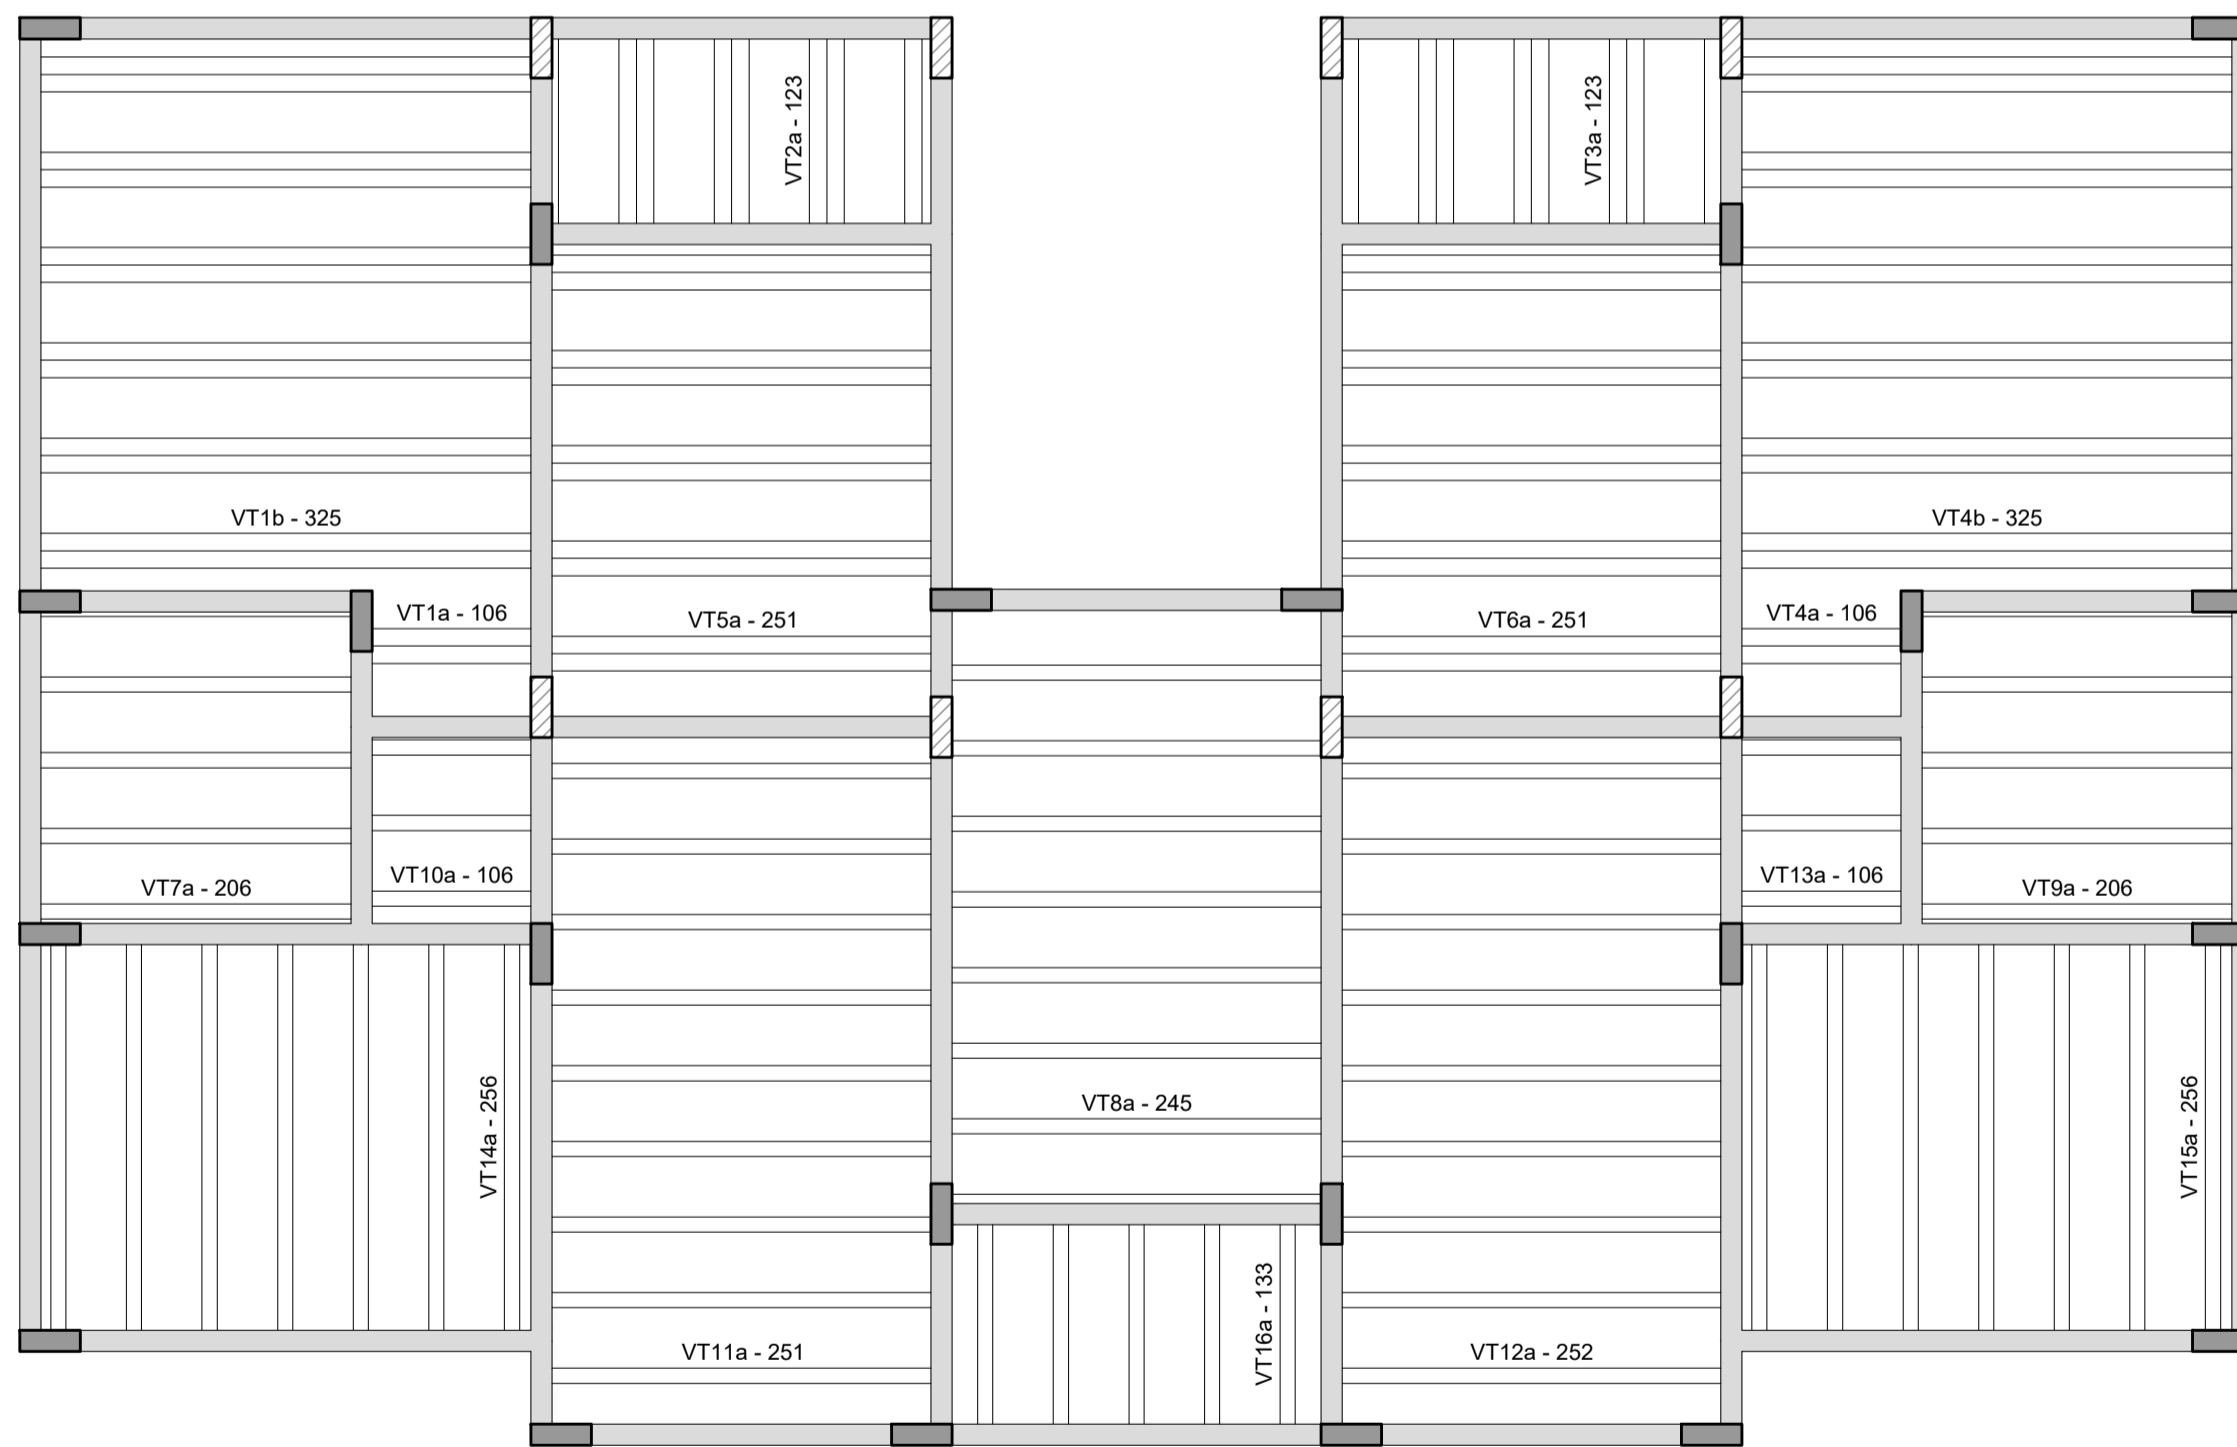

Planta de vigotas pré-moldadas
escala 1:50

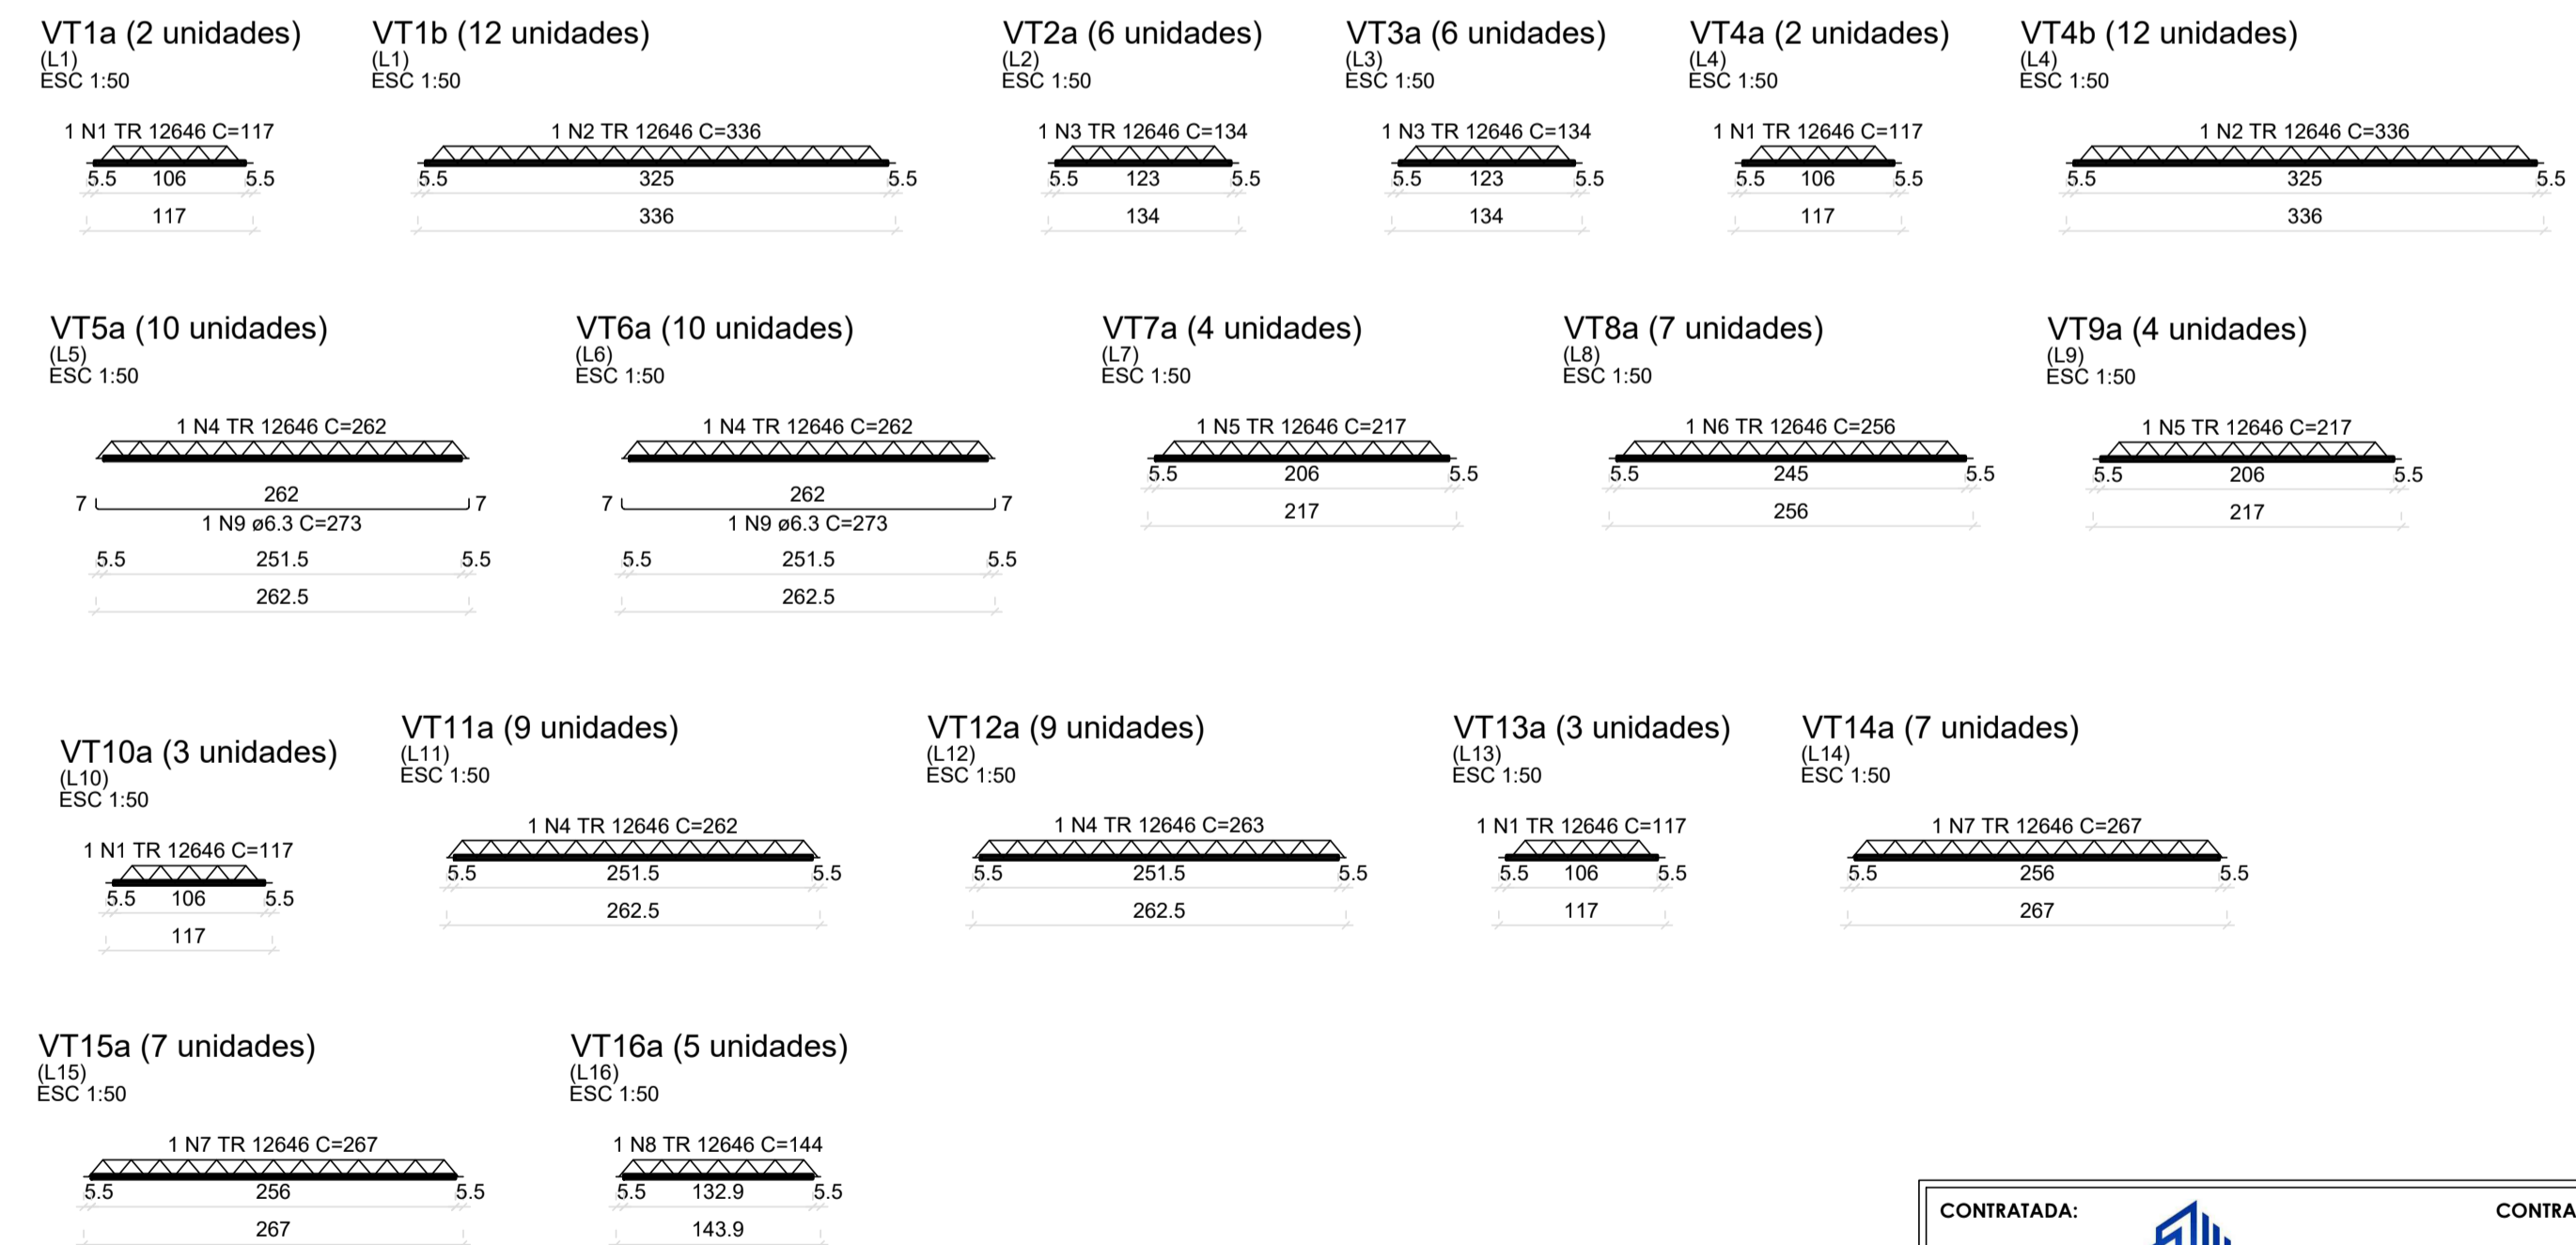

<p>CONTRATADA:</p>  <p>ENGENHARIA & PROJETOS CNPJ Nº: 16.783.066/0001-35 AVENIDA MESTRA FININHA, Nº 726 - 1º ANDAR, CENTRO MONTES CLAROS/MG - CEP: 39401-074</p>	<p>CONTRATANTE:</p>  <p>ENGENHARIA & PROJETOS CNPJ Nº: 21.498.274/0001-22 RUA CACHOEIRA, 54, CENTRO CLARO DOS POÇÕES/MG - CEP: 39380-000</p>
<p>RESPONSÁVEL TÉCNICO:</p> <p>MAX HENRIQUE VELOSO DA SILVA CREA/CAU: 248.998/D</p>	<p>RESPONSÁVEL LEGAL:</p> <p>PREFEITO MUNICIPAL DE CLARO DOS POÇÕES - MG</p>
<p>CONSTRUÇÃO DE MÓDULOS HABITACIONAIS - PADRÃO POPULAR</p>	
<p>DESCRIÇÃO: ARMAÇÃO POSITIVA, PLANTA DE VIGOTAS E VIGOTAS</p>	<p>ÁREA DA CONSTRUÇÃO:</p>
<p>ENDEREÇO DA OBRA: RUA JOAQUINA DA FONSECA S/N</p>	<p>DATA INICIAL: 12 DE MAIO DE 2023</p>
<p>MUNICÍPIO/COMUNIDADE: MUNICÍPIO DE CLARO DOS POÇÕES/MG</p>	<p>DATA DA REV.:</p>
<p>REFERÊNCIA DO PROJETO: 2372</p>	<p>ESCALA: INDICADAS</p>
<p>Nº REVISÃO:</p>	<p>21/22</p>

ESTRUTURAL