



Legenda detalhada - Segundo Pavimento	
Caixa Sifonada	1pc
PVC Acessórios	1pc
Caixa sifonada 150x150x50	1pc
Caixas de Gordura	1pc
Caixas de Passagem	1pc
Caixa de gordura PVC CG 30 cm	1pc
Chuveiro Residencial	1pc
PVC Acessórios	1pc
Raio sifonado alt. reg. saída 40	1pc
PVC Esgoto	1pc
Curva 90 curta	1pc
40 mm	1pc
Joelho 45	1pc
PVC Esgoto	1pc
Joelho 45	1pc
Joelho 90	1pc
PVC Esgoto	1pc
Joelho 90	1pc
Joelho 90 coluna	1pc
PVC Esgoto	1pc
Joelho 90	1pc
Joelho 90	1pc
Joelho 90 desce	1pc
PVC Esgoto	1pc
Joelho 90	1pc
Joelho 90	1pc
Junção simples	1pc
100 mm - 4"	1pc
Junção simples	1pc
100 mm - 50 mm	1pc
Junção simples - coluna	1pc
Joelho 45	1pc
100 mm	1pc
Junção simples	1pc
100 mm - 100 mm	1pc
Lavatório Residencial com sifão	1pc
PVC Acessórios	1pc
Sifão de copo pl pia e lavatório	1pc
1" - 1.1/2"	1pc
Válvula pl lavatório e tanque	1pc
1"	1pc
PVC Esgoto	1pc
Curva 90 curta	1pc
40 mm	1pc
Joelho 90 canal pl esgoto secundário	1pc
40 mm - 1.1/2"	1pc
Tubo rígido cl porta lisa	0.6m
40 mm	0.6m
Máquina de Lavar Roupas DN 50mm	1pc
PVC Esgoto	1pc
Joelho 90	1pc
50 mm	1pc
Tubo rígido cl porta lisa	0.9m
50 mm - 2"	0.9m
Pia de Cozinha Residencial com Sifão 50mm	1pc
PVC Acessórios	1pc
Sifão de copo pl pia e lavatório	1pc
1" - 2"	1pc
Válvula pl pia	1pc
1"	1pc
PVC Esgoto	1pc
Joelho 90	1pc
50 mm	1pc
Tubo rígido cl porta lisa	0.6m
50 mm - 2"	0.6m
Ramais de Ventilação	1pc
PVC Esgoto	1pc
Joelho 90	1pc
50 mm	1pc
Tê sanitário	1pc
50 mm - 50 mm	1pc
Tanque de Lavar Roupas DN 40mm	1pc
PVC Acessórios	1pc
Sifão flexível cl Adaptador	1pc
1.1/2" - 1.1/2"	1pc
Válvula pl tanque	1pc
1.1/2"	1pc
PVC Esgoto	1pc
Curva 90 curta	1pc
40 mm	1pc
Joelho 90 canal pl esgoto secundário	1pc
40 mm - 1.1/2"	1pc
Tubo rígido cl porta lisa	0.6m
40 mm	0.6m
Tê sanitário	1pc
PVC Esgoto	1pc
Tê sanitário	1pc
50 mm - 50 mm	1pc
Tô sanitário - coluna	1pc
PVC Esgoto	1pc
Tô sanitário	1pc
50 mm - 50 mm	1pc
Vaso Sanitário cl curva 90°	1pc
PVC Esgoto	1pc
Curva 90 curta	1pc
100 mm	1pc
Vedação pl saída de vaso sanitário	1pc
100 mm	1pc

Lista de materiais - Segundo Pavimento	
Esgoto	PVC Acessórios
Caixa sifonada 150x150x50	4 pc
Raio sifonado alt. reg. saída 40	2 pc
Caixas de Gordura	2 pc
Caixa de gordura PVC CG 30 cm	2 pc
Sifão flexível cl Adaptador	2 pc
1.1/2" - 1.1/2"	2 pc
Válvula pl lavatório e tanque	2 pc
1"	2 pc
Válvula pl tanque	2 pc
1.1/2"	2 pc
PVC Esgoto	1pc
Curva 90 curta	1pc
40 mm	2 pc
Joelho 45	6 pc
PVC Esgoto	1pc
Joelho 45	6 pc
Joelho 90	14 pc
Joelho 90	14 pc
Joelho 90 canal pl esgoto secundário	4 pc
40 mm - 1.1/2"	4 pc
Junção simples	4 pc
100 mm - 50 mm	2 pc
100 mm - 100 mm	2 pc
Junção simples	4 pc
Luva simples	10 pc
100 mm	10 pc
Tubo rígido cl porta lisa	8.72 m
50 mm - 4"	5.97 m
50 mm - 2"	13.21 m
Tê sanitário	8 pc
50 mm - 50 mm	2 pc
Vedação pl saída de vaso sanitário	2 pc
100 mm	2 pc
Esgoto (Gordura)	Caixas de Passagem
Caixa de gordura PVC CG 30 cm	2 pc
PVC Acessórios	1pc
Sifão de copo pl pia e lavatório	1pc
1" - 2"	1pc
Válvula pl pia	1pc
1"	2 pc
PVC Esgoto	1pc
Curva 90 curta	1pc
40 mm	1pc
Joelho 90 canal pl esgoto secundário	1pc
40 mm - 1.1/2"	0.6m
Tubo rígido cl porta lisa	40 mm
40 mm	0.6m
Máquina de Lavar Roupas DN 50mm	1pc
PVC Esgoto	1pc
Joelho 90	2 pc
50 mm - 50 mm	2 pc
Luva simples	2 pc
50 mm	2 pc
Tubo rígido cl porta lisa	11.72 m
50 mm - 2"	11.72 m
Ventilação	PVC Acessórios
PVC Esgoto	1pc
Joelho 90	8 pc
50 mm	8 pc
Tubo rígido cl porta lisa	20.42 m
50 mm - 2"	20.42 m
Tê sanitário	4 pc
50 mm - 50 mm	4 pc

Legenda detalhada - Terceiro Pavimento	
Caixa Sifonada	1pc
PVC Acessórios	1pc
Caixa sifonada 150x150x50	1pc
Caixas de Gordura	1pc
Caixas de Passagem	1pc
Caixa de gordura PVC CG 30 cm	1pc
Chuveiro Residencial	1pc
PVC Acessórios	1pc
Raio sifonado alt. reg. saída 40	1pc
PVC Esgoto	1pc
Curva 90 curta	1pc
40 mm	1pc
Joelho 90	1pc
Curva 90 longa-desce	1pc
100 mm	1pc
PVC Esgoto	1pc
Joelho 90	1pc
Curva 90 longa	1pc
100 mm	1pc
Joelho 45	2 pc
50 mm	2 pc
PVC Esgoto	1pc
Joelho 45	4 pc
Joelho 90	6 pc
Joelho 90	12 pc
Joelho 90	14 pc
Joelho 90 canal pl esgoto secundário	4 pc
40 mm - 1.1/2"	4 pc
Junção simples	4 pc
100 mm - 50 mm	2 pc
100 mm - 100 mm	2 pc
Junção simples	2 pc
Luva simples	2 pc
100 mm - 50 mm	2 pc
100 mm	10 pc
Tubo rígido cl porta lisa	19 pc
50 mm - 4"	5.77 m
50 mm - 2"	12.62 m
Tê sanitário	8 pc
50 mm - 50 mm	8 pc
Vedação pl saída de vaso sanitário	2 pc
100 mm	2 pc
Esgoto (Gordura)	Caixas de Passagem
Caixa de gordura PVC CG 30 cm	2 pc
PVC Acessórios	1pc
Sifão de copo pl pia e lavatório	2 pc
1" - 2"	2 pc
Válvula pl pia	2 pc
1"	2 pc
PVC Esgoto	1pc
Curva 90 longa	2 pc
50 mm	2 pc
Joelho 45	4 pc
Joelho 90	4 pc
Luva simples	4 pc
50 mm	4 pc
Tubo rígido cl porta lisa	2 pc
50 mm - 2"	2 pc
Tubo rígido cl porta lisa	11.13 m
50 mm - 2"	11.13 m
Ventilação	PVC Acessórios
PVC Esgoto	1pc
Joelho 90	8 pc
50 mm	8 pc
Tubo rígido cl porta lisa	20.42 m
50 mm - 2"	20.42 m
Tê sanitário	4 pc
50 mm - 50 mm	4 pc


Lista de materiais - Terceiro Pavimento	
Esgoto	PVC Acessórios
Caixa sifonada 150x150x50	4 pc
Raio sifonado alt. reg. saída 40	2 pc
Sifão de copo pl pia e lavatório	2 pc
1" - 1.1/2"	2 pc
Válvula pl lavatório e tanque	2 pc
1"	2 pc
Válvula pl tanque	2 pc
1.1/2"	2 pc
PVC Esgoto	1pc
Curva 90 curta	2 pc
40 mm	6 pc
Curva 90 longa	2 pc
100 mm	2 pc
Joelho 45	2 pc
50 mm	2 pc
PVC Esgoto	1pc
Joelho 45	4 pc
Joelho 90	6 pc
Joelho 90	12 pc
Joelho 90	14 pc
Joelho 90 canal pl esgoto secundário	4 pc
40 mm - 1.1/2"	4 pc
Junção simples	4 pc
100 mm - 50 mm	2 pc
100 mm - 100 mm	2 pc
Junção simples	2 pc
Luva simples	2 pc
100 mm - 50 mm	2 pc
100 mm	10 pc
Tubo rígido cl porta lisa	19 pc
50 mm - 4"	5.77 m
50 mm - 2"	12.62 m
Tê sanitário	8 pc
50 mm - 50 mm	8 pc
Vedação pl saída de vaso sanitário	2 pc
100 mm	2 pc
Esgoto (Gordura)	Caixas de Passagem
Caixa de gordura PVC CG 30 cm	2 pc
PVC Acessórios	1pc
Sifão de copo pl pia e lavatório	2 pc
1" - 2"	2 pc
Válvula pl pia	2 pc
1"	2 pc
PVC Esgoto	1pc
Curva 90 longa	2 pc
50 mm	2 pc
Joelho 45	4 pc
Joelho 90	4 pc
Luva simples	4 pc
50 mm	4 pc
Tubo rígido cl porta lisa	2 pc
50 mm - 2"	2 pc
Tubo rígido cl porta lisa	11.13 m
50 mm - 2"	11.13 m
Ventilação	PVC Acessórios
PVC Esgoto	1pc
Joelho 90	8 pc
50 mm	8 pc
Tubo rígido cl porta lisa	20.42 m
50 mm - 2"	20.42 m
Tê sanitário	4 pc
50 mm - 50 mm	4 pc



03 PLANTA DO 2º PAVIMENTO
ESCALA 1:100



04 PLANTA DO 3º PAVIMENTO
ESCALA 1:100

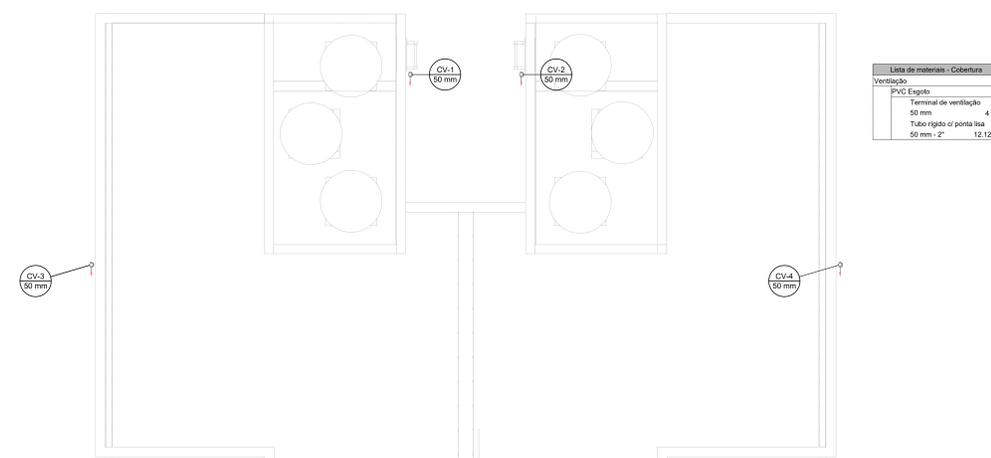

05 PLANTA DA COBERTURA
ESCALA 1:100

Lista de materiais - Cobertura	
Ventilação	PVC Esgoto
Terminal de ventilação	4 pc
Tubo rígido cl porta lisa	12.12 m
50 mm - 2"	12.12 m

Legenda detalhada - Cobertura	
Terminal de ventilação - coluna	1pc
PVC Esgoto	1pc
Terminal de ventilação	1pc
50 mm	1pc

CONTRATADA: CARVALHO AMARAL CNPJ Nº: 16.763.040/0001-35 AVENIDA META TERRA, Nº 226 - JARDIM CENTRO MONTES CLAROS - CEP: 37401-024		CONTRATANTE: CLARO DOS POÇOS CNPJ Nº: 21.498.214/0001-35 RUA CAPECORÁ, S/N. CENTRO CLARO DOS POÇOS - CEP: 37461-000	
RESPONSÁVEL TÉCNICO: MAX MENINQUE VELOSO DA SILVA CREA: CAU-248.798/D		RESPONSÁVEL LEGAL: PREFEITO MUNICIPAL DE CLARO DOS POÇOS - MG	
CONSTRUÇÃO DE MÓDULOS HABITACIONAIS - PADRÃO POPULAR			
DESCRIÇÃO: PLANTA DO 2º E 3º PAVIMENTO, COBERTURA E TABELAS		ÁREA DE CONTRUÇÃO: TIPO DE EDIFICAÇÃO: PRÉDIO	
ENDEREÇO DA OBRA: RUA JOAQUINA DA FONSECA S/N		DATA INICIAL: 12 DE MAIO DE 2023	
MUNICÍPIO/COMUNIDADE: MUNICÍPIO DE CLARO DOS POÇOS/MG		DATA DA REV.:	
REFERÊNCIA DO PROJETO: 2372		Nº REVISÃO: 02/02	

SANITÁRIO