

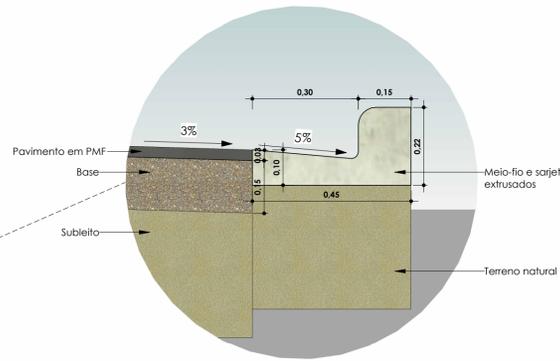


**DETALHE DA PAVIMENTAÇÃO**  
ESC: 1 : 50

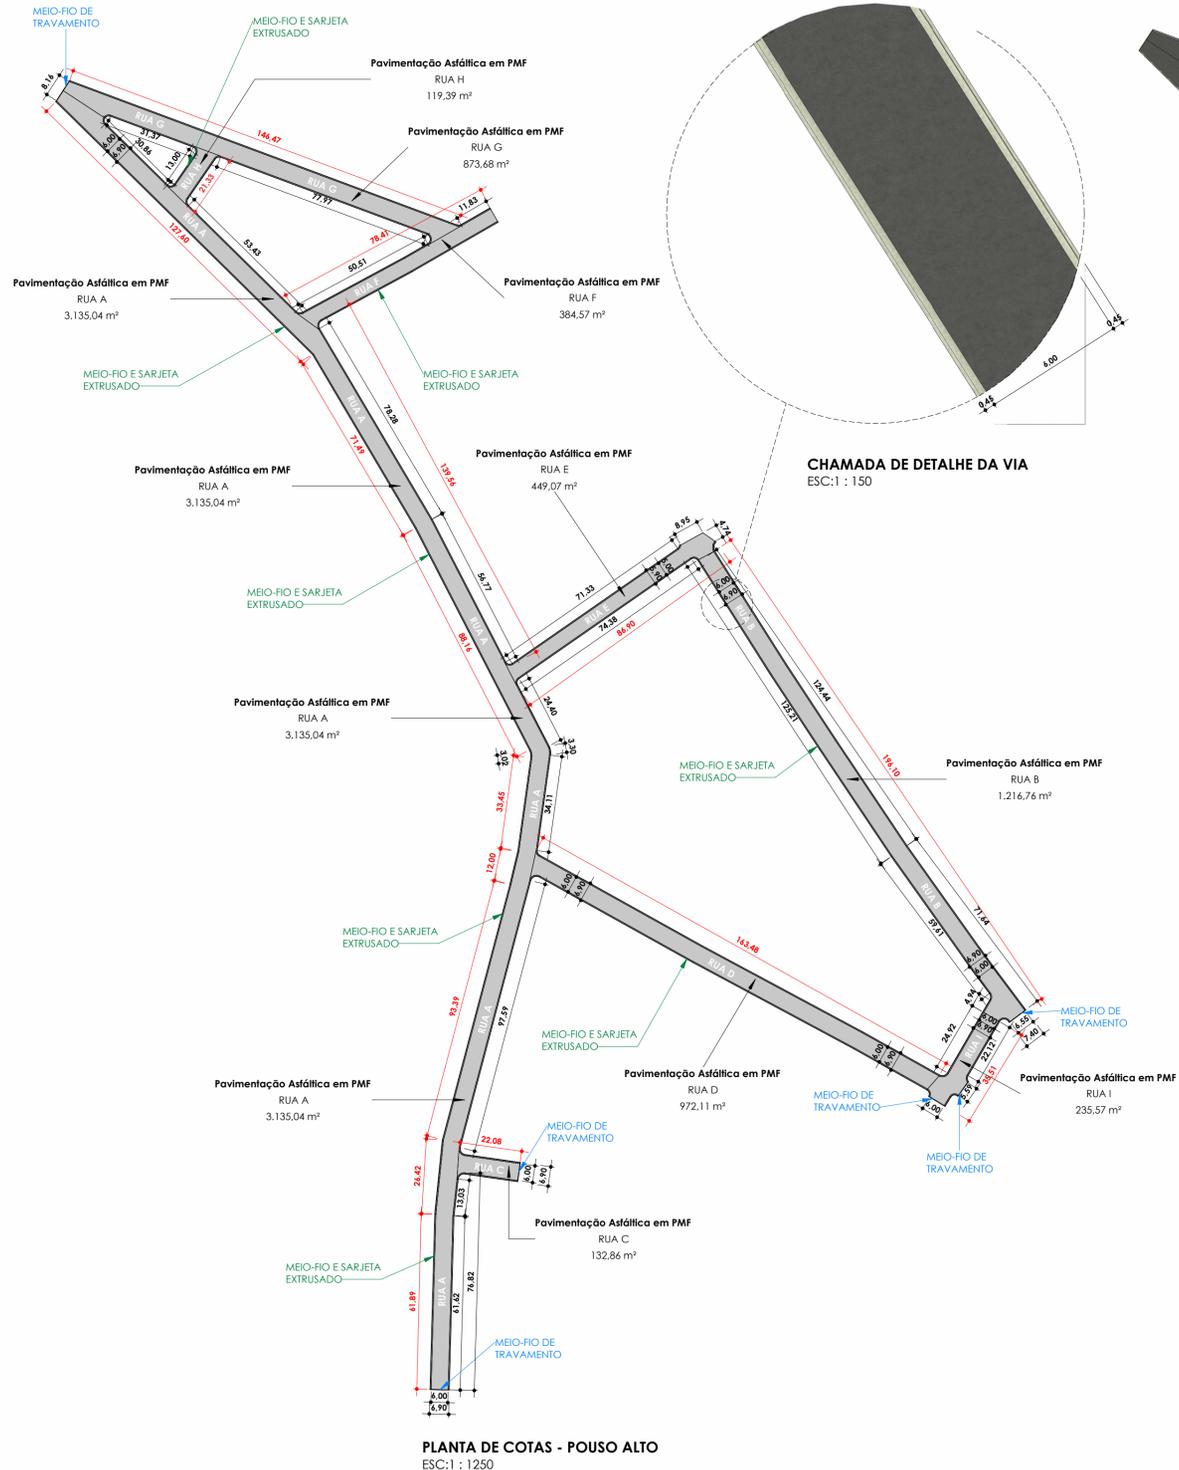

**DETALHE MEIO-FIO E SARJETA**  
ESC: 1 : 10

**PERSPECTIVA DO PAVIMENTO**  
ESC:

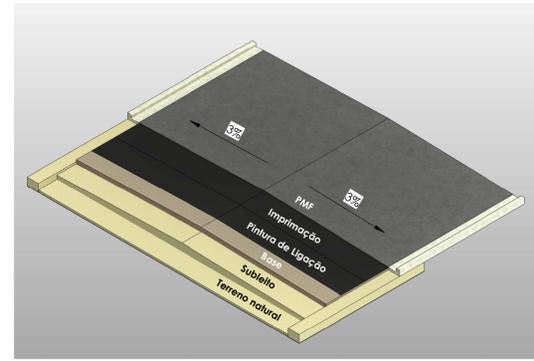


**PLANTA DE COTAS - POUSO ALTO**  
ESC: 1 : 1250

**PLANTA HUMANIZADA - POUSO ALTO**  
ESC: 1 : 1250

Quadro de serviços			
Tipo de pavimentação	Material	Descrição	Imagem
Pavimentação Asfáltica em PMF	Base de cascalho	101768 - Execução e compactação de base e ou sub base para pavimentação de solo estabilizado granulometricamente sem mistura de solos - exclusive solo, escavação, carga e transporte. At_11/2019	
Pavimentação Asfáltica em PMF	Imprimação	RO-S1228 - Imprimação (Execução e fornecimento do material betuminoso, exclusive transporte do material betuminoso)	
Pavimentação Asfáltica em PMF	Pintura de Ligação	RO-S1229 - Pintura de ligação (Execução e fornecimento do material betuminoso, exclusive transporte do material betuminoso)	
Pavimentação Asfáltica em PMF	PMF	COMP. PMF - Pré-misturada a frio - PMF (execução, incluindo usinagem, aplicação, espalhamento e compactação, fornecimento dos agregados e material betuminoso, exclui transporte dos agregados e do material betuminoso até usina e da massa pronta até a pista)	

Quadro de meio-fio		
Tipo	Serviço	Imagem
Meio-fio de travamento		
Meio-fio de travamento	ED - S1141 - Guia de meio-fio, em concreto com fck 15mpa, moldada in-loco, seção 15x45cm, forma em madeira, exclusive sarjeta, inclusive escavação, apiloamento e transporte com retrada da material escavado (em caçamba)	
Meio-fio e sarjeta extrusados		
Meio-fio e sarjeta extrusados	94267 - Guia (meio-fio) e sarjeta conjugados de concreto, moldada in loco em trecho reto com extrusora, 45 cm base [15 cm base da guia + 30 cm base da sarjeta] x 22 cm altura. At_06/2016	
Meio-fio e sarjeta extrusados - Trecho curvo		
Meio-fio e sarjeta extrusados Trecho curvo	94268 - Guia (meio-fio) e sarjeta conjugados de concreto, moldada in loco em trecho curvo com extrusora, 45 cm base [15 cm base da guia + 30 cm base da sarjeta] x 22 cm altura. at_04/2016	

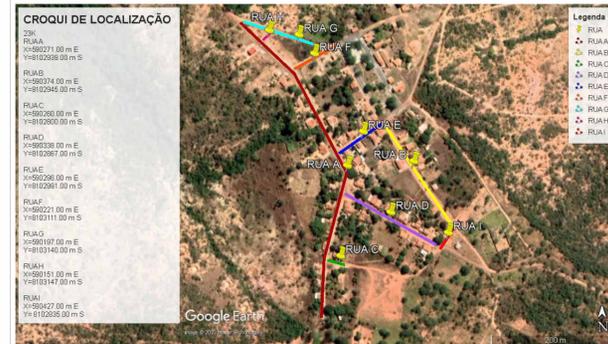


**LOCALIZAÇÃO**  
ESC: 1 : 50

<b>CONTRATADA:</b> CARVALHO AMARAL ENGENHARIA & PROJETOS CNPJ Nº: 16.783.066/0001-35 AVENIDA MESTRA FRINHA, Nº 726 - 1º ANDAR, CIDADE SANTA MARIA MONTES CLAROS/MG - CEP: 39401-074	<b>CONTRATANTE:</b> PREFEITURA MUNICIPAL DE CLARO DOS POÇÕES CNPJ Nº: 21.498.274/0001-22 RUA CACHOEIRA, 51 - CENTRO CLARO DOS POÇÕES/MG - CEP: 39380-000
--	--

<b>RESPONSÁVEL TÉCNICO:</b> MAX HENRIQUE VELOSO DA SILVA CREA/CAU: 248.998/D	<b>RESPONSÁVEL LEGAL:</b> PREFEITO(A) MUNICIPAL DE CLARO DOS POÇÕES-MG
--	---

<b>PAVIMENTAÇÃO EM PMF DE VIAS PÚBLICAS DA COMUNIDADE DE POUSO ALTO, NO MUNICÍPIO DE CLARO DOS POÇÕES - MG</b>			
DESCRIÇÃO: PLANTA DE COTAS E HUMANIZADA DAS RUAS A, B, C, D, E, F, G, H, I. QUADRO DE SERVIÇOS, DETALHES, CROQUI DE LOCALIZAÇÃO			
ENDEREÇO DA OBRA: RUAS A, B, C, D, E, F, G, H, I, NA COMUNIDADE DE POUSO ALTO			
MUNICÍPIO: MUNICÍPIO DE CLARO DOS POÇÕES	DATA INICIAL: 19 DE OUT DE 2023		
FASE DO PROJETO: INICIAL	ART/RRT: MG20232474971	DATA DA REV.:	
REFERÊNCIA DO PROJETO: 2463	ESCALA: INDICADAS	Nº REVISÃO:	<b>01/07</b>

**GEOMÉTRICO**

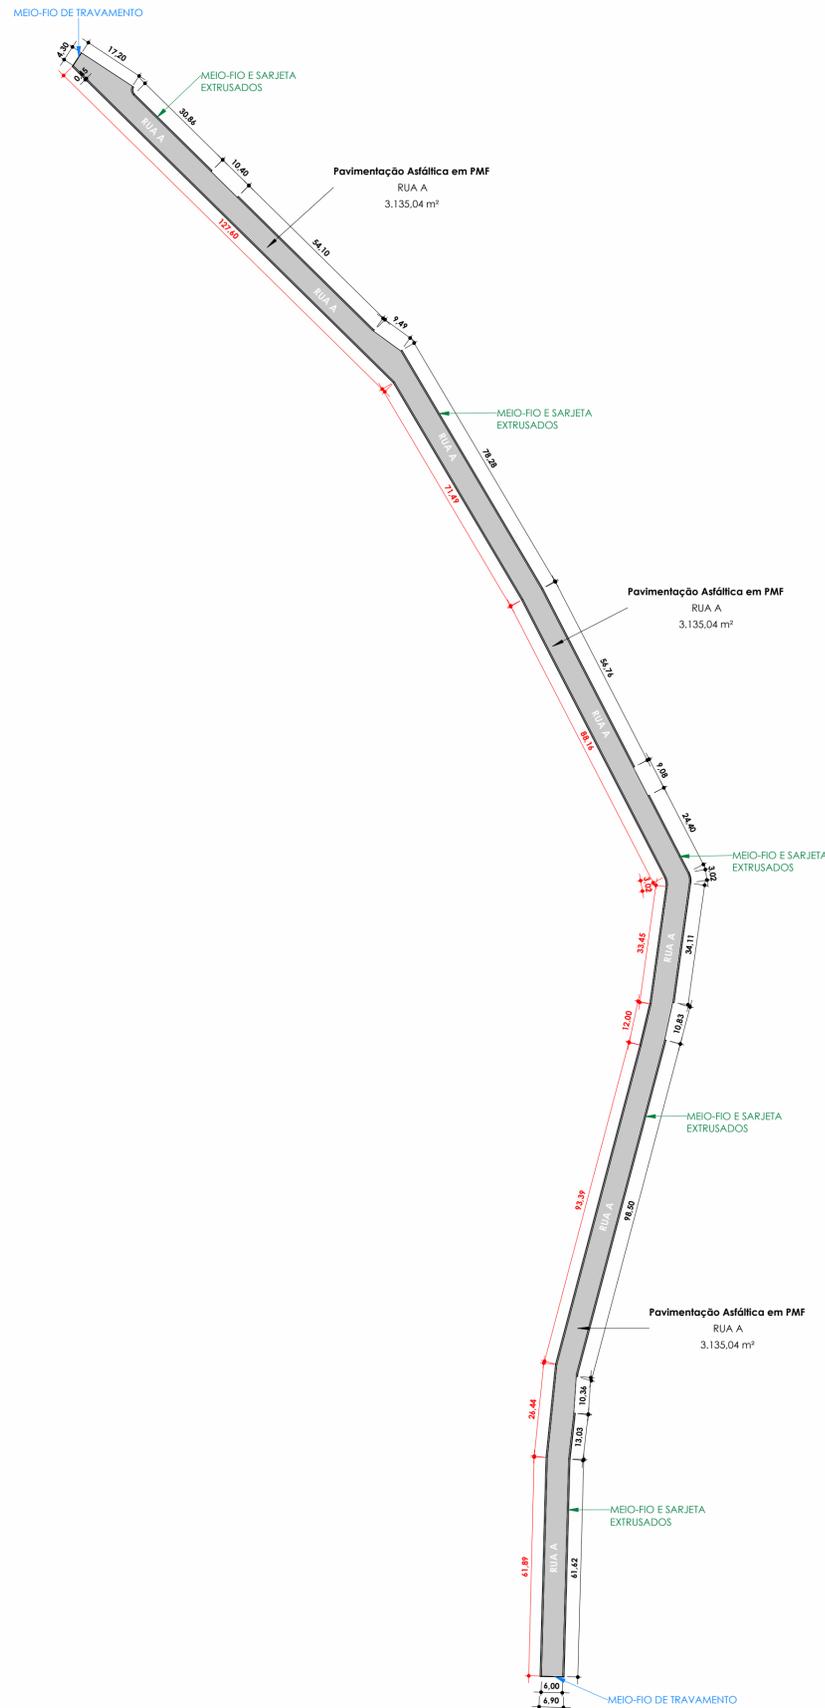

PLANTA DE COTAS - RUA A  
ESC: 1 : 1000



PLANTA HUMANIZADA - RUA A  
ESC: 1 : 1000


Tabela de Pavimentação Asfáltica						
Nome da via	Material	Descrição	Espessura (m)	Perímetro da via (m)	Área (m²)	Volume (m³)
Pavimentação Asfáltica em PMF						
RUA A	Imprimação	RO-51228 - Imprimação (Execução e fornecimento do material betuminoso, exclusivo transporte do material betuminoso)	0,00 m	1.052,62 m	3.135,04 m²	0,00 m³
RUA A	Pintura de Ligação	RO-51229 - Pintura de ligação (Execução e fornecimento do material betuminoso, exclusivo transporte do material betuminoso)	0,00 m	1.052,62 m	3.135,04 m²	0,00 m³
RUA A	PMF	COMP. PMF - Pré-misturado a frio - PMF (execução, incluindo usinagem, aplicação, espalhamento e compactação, fornecimento dos agregados e material betuminoso, exclusão transporte dos agregados e do material betuminoso até usina e da massa pronta até a pista)	0,03 m	1.052,62 m	3.135,04 m²	94,05 m³

Tabela de Meio-fio e Sarjeta - Trecho reto extrusados					
Nome da via	Tipo	Serviço	Largura da Guia (m)	Área de regularização	Comprimento (m)
RUA A	Meio-fio e sarjeta extrusados	94267 - Guia (meio-fio) e sarjeta conjugados de concreto, moldada in loco em trecho reto com extrusora, 45 cm base (15 cm base da guia + 30 cm base da sarjeta) x 22 cm altura. Af_06/2016	0,45 m	423,63 m²	941,41 m
RUA A	Meio-fio e sarjeta extrusados	94267 - Guia (meio-fio) e sarjeta conjugados de concreto, moldada in loco em trecho curvo com extrusora, 45 cm base (15 cm base da guia + 30 cm base da sarjeta) x 22 cm altura. Af_06/2016	0,45 m	13,89 m²	30,86 m
					972,27 m

Tabela de Meio-fio e Sarjeta - Trecho curvo extrusados					
Nome da via	Tipo	Serviço	Largura da Guia (m)	Área de regularização	Comprimento (m)
RUA A	Meio-fio e sarjeta extrusados - Trecho curvo	94268 - Guia (meio-fio) e sarjeta conjugados de concreto, moldada in loco em trecho curvo com extrusora, 45 cm base (15 cm base da guia + 30 cm base da sarjeta) x 22 cm altura. af_06/2016	0,45 m	1,22 m²	2,72 m
					2,72 m


Tabela de Meio-fio de travamento					
Nome da via	Tipo	Serviço	Largura da Guia meio-fio	Área de regularização	Comprimento (m)
RUA A	Meio-fio de travamento	ED - 51141 - Guia de meio-fio, em concreto com fck 15mpa, moldada in-loco, seção 15x45cm, forma em madeira, exclusiva sarjeta, inclusive escavação, apilamento e transporte com retirada do material escavado (em caçamba)	0,15 m	1,75 m²	11,66 m
				1,75 m²	11,66 m

- Rua sem pavimentação
- Pavimentação asfáltica existente
- Pavimentação asfáltica à ser executada

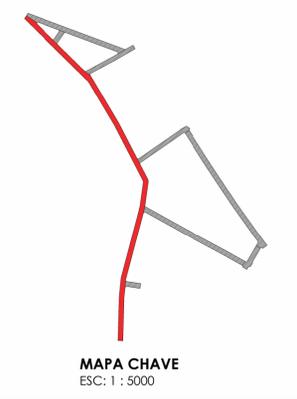

<b>CONTRATADA:</b>  CNPJ Nº: 16.783.066/0001-35 AVENIDA MESTRA FRINHA, Nº 726 - 1º ANDAR, CIDADE SANTA MARIA, MONTES CLAROS/MG - CEP: 39401-074		<b>CONTRATANTE:</b>  CNPJ Nº: 21.498.274/0001-22 RUA CACHOEIRA, 51 - CENTRO, CLARO DOS POÇOES/MG - CEP: 39380-000	
<b>RESPONSÁVEL TÉCNICO:</b> MAX HENRIQUE VELOSO DA SILVA CREA/CAU: 248.998/D		<b>RESPONSÁVEL LEGAL:</b> PREFEITO(A) MUNICIPAL DE CLARO DOS POÇOES-MG	
<b>PAVIMENTAÇÃO EM PMF DE VIAS PÚBLICAS DA COMUNIDADE DE POUSO ALTO, NO MUNICÍPIO DE CLARO DOS POÇOES - MG</b>			
DESCRIÇÃO: PAVIMENTAÇÃO DA RUA 'A' E TABELAS DE QUANTITATIVOS			
ENDEREÇO DA OBRA: RUAS A, B, C, D, E, F, G, H E I, NA COMUNIDADE DE POUSO ALTO			
MUNICÍPIO: MUNICÍPIO DE CLARO DOS POÇOES		DATA INICIAL: 19 DE OUT DE 2023	
FASE DO PROJETO: INICIAL		ART/RRT: MG20232474971	DATA DA REV.:
REFERÊNCIA DO PROJETO: 2463		ESCALA: INDICADAS	Nº REVISÃO: <b>02/07</b>

GEOMÉTRICO

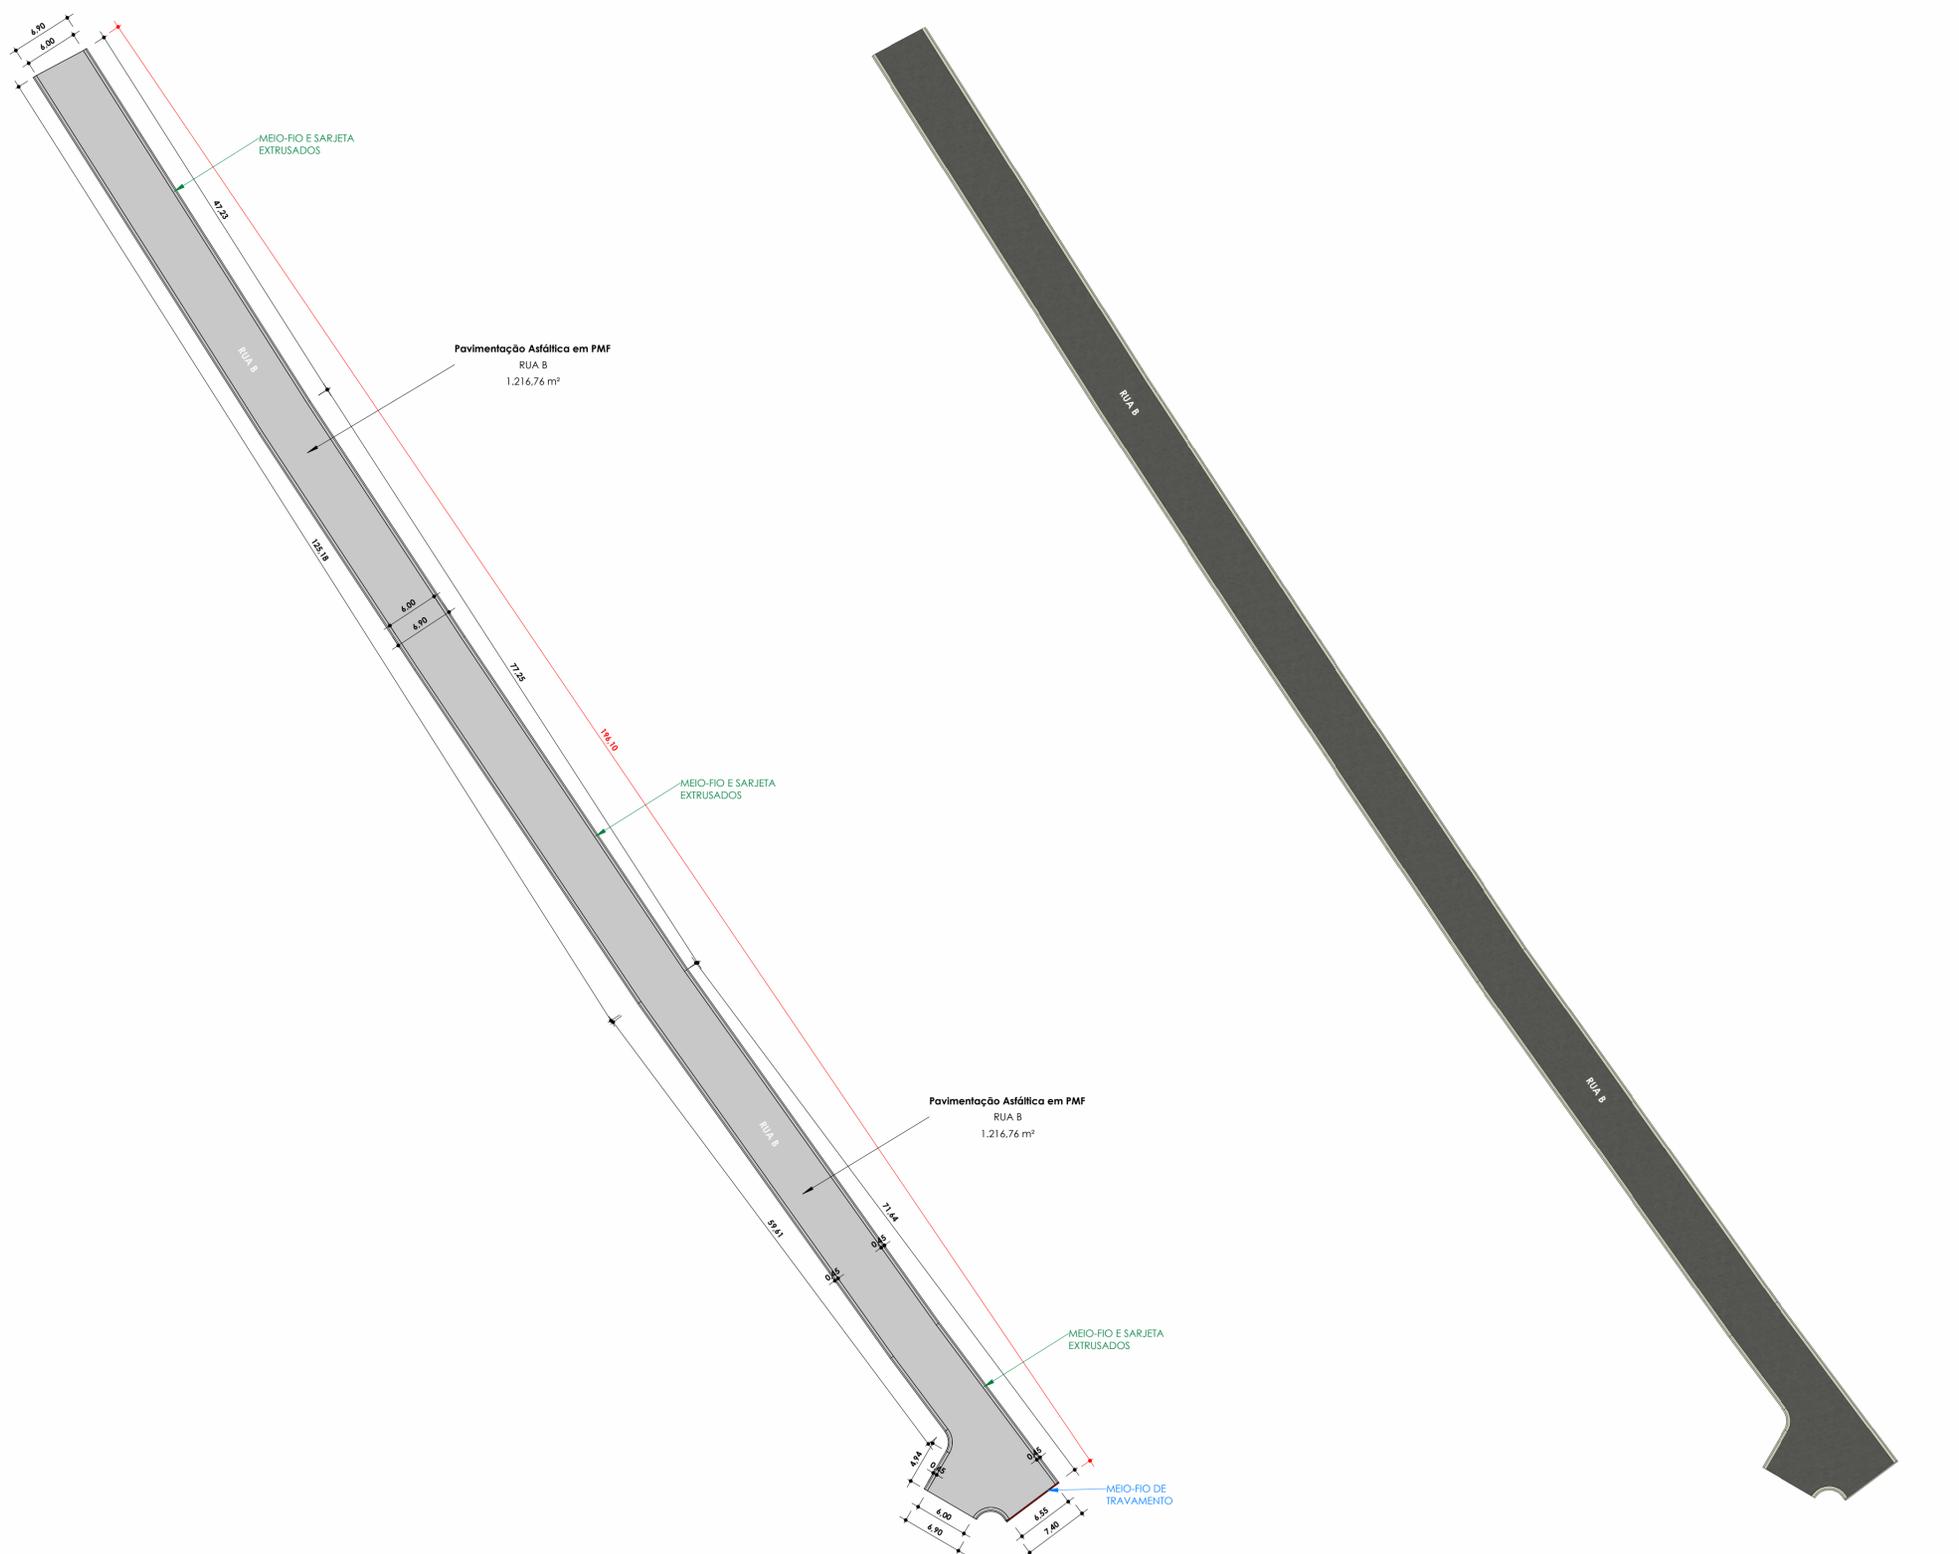

**PLANTA DE COTAS - RUA B**  
ESC:1 : 400

**PLANTA HUMANIZADA - RUA B**  
ESC:1 : 400

- Rua sem pavimentação
- Pavimentação asfáltica existente
- Pavimentação asfáltica à ser executada

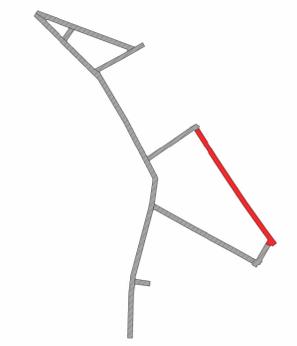


Tabela de Pavimentação Asfáltica						
Nome da via	Material	Descrição	Espessura (m)	Perímetro da via (m)	Área (m²)	VOLUME (m³)
Pavimentação Asfáltica em PMF						
RUA B	Imprimação	RO-51228 - Imprimação (Execução e fornecimento do material betuminoso, exclusiva transporte do material betuminoso)	0,00 m	412,33 m	1.216,76 m²	0,00 m³
RUA B	Pintura de ligação	RO-51229 - Pintura de ligação (Execução e fornecimento do material betuminoso, exclusiva transporte do material betuminoso)	0,00 m	412,33 m	1.216,76 m²	0,00 m³
RUA B	PMF	COMP. PMF - Pré-misturado a frio - PMF (execução, incluindo usinagem, aplicação, espalhamento e compactação, fornecimento dos agregados e material betuminoso, exclu transporte dos agregados e do material betuminoso até usina e da massa pronta até a pista)	0,03 m	412,33 m	1.216,76 m²	36,50 m³


Tabela de Meio-fio e Sarjeta - Trecho reto extrusados					
Nome da via	Tipo	Serviço	Largura da Guia (m)	Área de regularização	Comprimento (m)
RUA B		94267 - Guia (meio-fio) e sarjeta conjugadas de concreto, moldada in loco em trecho reto com extrusora, 45 cm base (15 cm base da guia + 30 cm base da sarjeta) x 22 cm altura. At_06/2016	0,45 m	173,66 m²	385,90 m
					385,90 m

Tabela de Meio-fio e Sarjeta - Trecho curvo extrusados					
Nome da via	Tipo	Serviço	Largura da Guia (m)	Área de regularização	Comprimento (m)
RUA B		94268 - Guia (meio-fio) e sarjeta conjugadas de concreto, moldada in loco em trecho curvo com extrusora, 45 cm base (15 cm base da guia + 30 cm base da sarjeta) x 22 cm altura. at_06/2016	0,45 m	3,54 m²	7,87 m
					7,87 m


<b>CONTRATADA:</b>  CNPJ Nº: 16.783.066/0001-35 AVENIDA MESTRA FRINHA, Nº 726 - 1º ANDAR, CIDADE SANTA MARIA, MONTES CLAROS/MG - CEP: 39401-074	<b>CONTRATANTE:</b>  CNPJ Nº: 21.498.274/0001-22 RUA CACHOEIRA, 51 - CENTRO, CLARO DOS POÇOES/MG - CEP: 39380-000
<b>RESPONSÁVEL TÉCNICO:</b> MAX HENRIQUE VELOSO DA SILVA CREA/CAU: 248.998/D	<b>RESPONSÁVEL LEGAL:</b> PREFEITO(A) MUNICIPAL DE CLARO DOS POÇOES-MG

<b>PAVIMENTAÇÃO EM PMF DE VIAS PÚBLICAS DA COMUNIDADE DE POUSO ALTO, NO MUNICÍPIO DE CLARO DOS POÇOES - MG</b>			
DESCRIÇÃO: PAVIMENTAÇÃO DA RUA 'B' E TABELAS DE QUANTITATIVOS			
ENDEREÇO DA OBRA: RUAS A, B, C, D, E, F, G, H E I, NA COMUNIDADE DE POUSO ALTO			
MUNICÍPIO: MUNICÍPIO DE CLARO DOS POÇOES		DATA INICIAL: 19 DE OUT DE 2023	
FASE DO PROJETO: INICIAL	ART/RRT: MG20232474971	DATA DA REV.:	
REFERÊNCIA DO PROJETO: 2463	ESCALA: INDICADAS	Nº REVISÃO:	<b>03/07</b>


**GEOMÉTRICO**

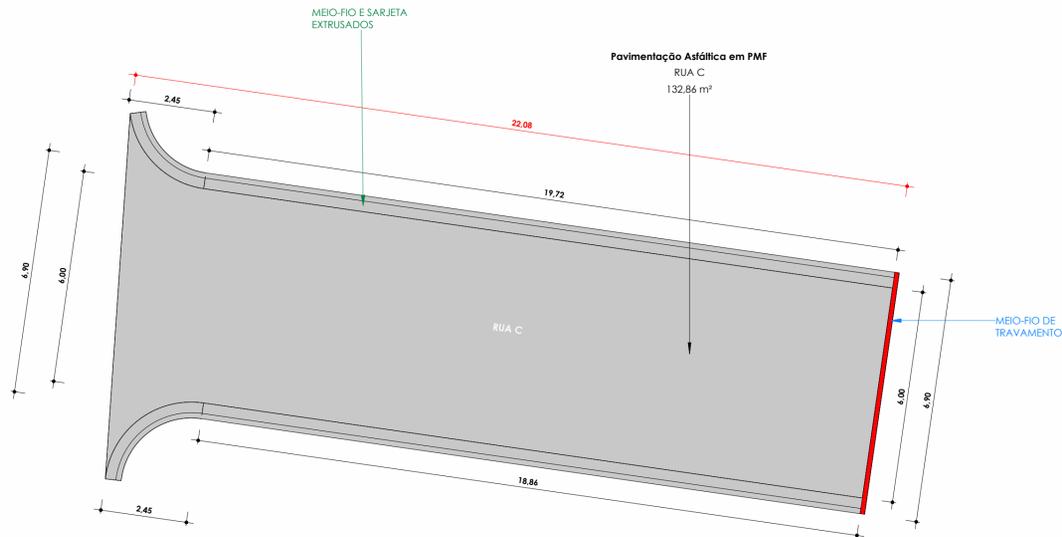

PLANTA DE COTAS - RUA C  
ESC: 1 : 100

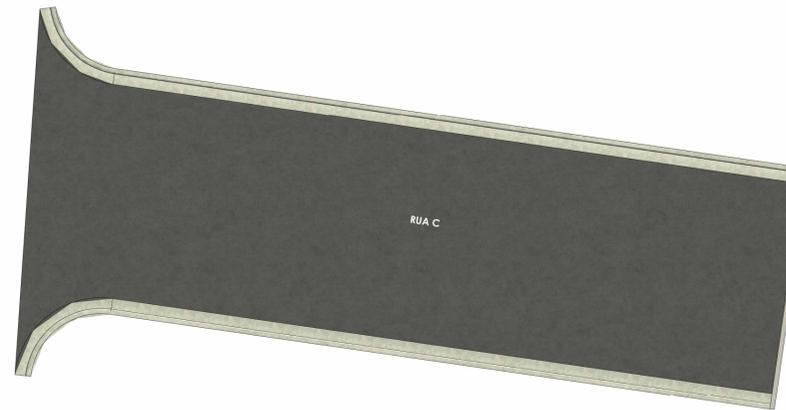

PLANTA HUMANIZADA - RUA C  
ESC: 1 : 100

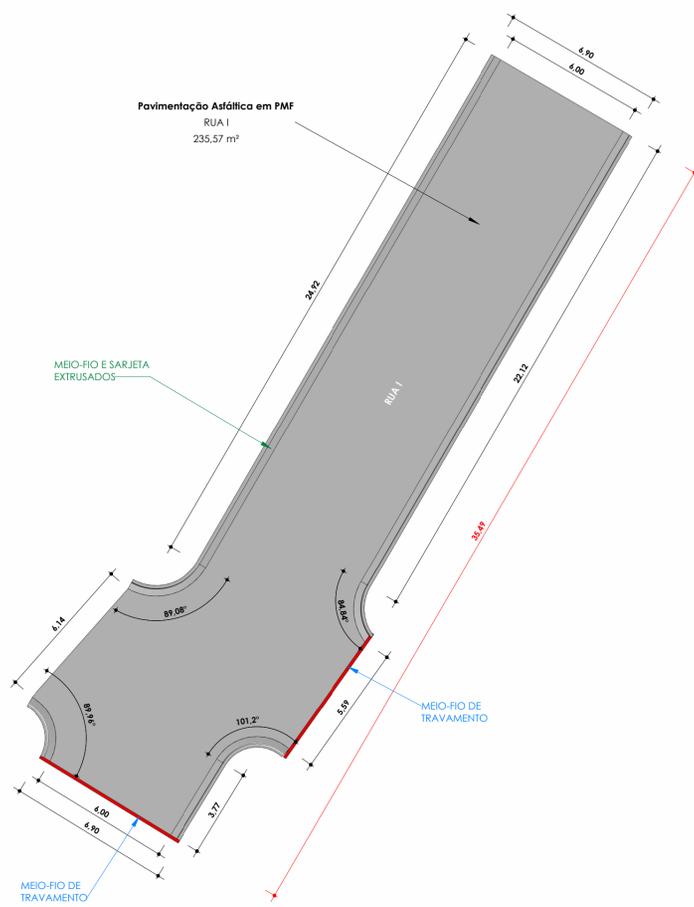


PLANTA DE COTAS - RUA I  
ESC: 1 : 150



PLANTA HUMANIZADA - RUA I  
ESC: 1 : 150

- Rua sem pavimentação
- Pavimentação asfáltica existente
- Pavimentação asfáltica à ser executada

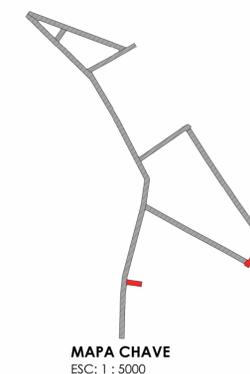

MAPA CHAVE  
ESC: 1 : 5000

Tabela de Pavimentação Asfáltica						
Nome da via	Material	Descrição	Espessura (m)	Perímetro da via (m)	Área (m²)	Volume (m³)
Pavimentação Asfáltica em PMF						
RUA C	Imprimação	RO-51228 - Imprimação [Execução e fornecimento do material betuminoso, exclusiva transporte do material betuminoso]	0,00 m	62,06 m	132,86 m²	0,00 m³
RUA C	Pintura de ligação	RO-51229 - Pintura de ligação [Execução e fornecimento do material betuminoso, exclusiva transporte do material betuminoso]	0,00 m	62,06 m	132,86 m²	0,00 m³
RUA C	PMF	COMP. PMF - Pré-misturado a frio - PMF (execução, incluindo usinagem, aplicação, espalhamento e compactação, fornecimento dos agregados e material betuminoso, exclui transporte dos agregados e do material betuminoso até usina e da massa pronta até a pista)	0,03 m	62,06 m	132,86 m²	3,99 m³
Pavimentação Asfáltica em PMF						
RUA I	Imprimação	RO-51228 - Imprimação [Execução e fornecimento do material betuminoso, exclusiva transporte do material betuminoso]	0,00 m	87,73 m	235,57 m²	0,00 m³
RUA I	Pintura de ligação	RO-51229 - Pintura de ligação [Execução e fornecimento do material betuminoso, exclusiva transporte do material betuminoso]	0,00 m	87,73 m	235,57 m²	0,00 m³
RUA I	PMF	COMP. PMF - Pré-misturado a frio - PMF (execução, incluindo usinagem, aplicação, espalhamento e compactação, fornecimento dos agregados e material betuminoso, exclui transporte dos agregados e do material betuminoso até usina e da massa pronta até a pista)	0,03 m	87,73 m	235,57 m²	7,07 m³

Tabela de Meio-fio e Sarjeta - Trecho reto extrusados					
Nome da via	Tipo	Serviço	Largura da Guia (m)	Área de regularização	Comprimento (m)
RUA C					
RUA C	Meio-fio e sarjeta extrusados	94267 - Guia (meio-fio) e sarjeta conjugados de concreto, moldada in loco em trecho reto com extrusora, 45 cm base (15 cm base da guia + 30 cm base da sarjeta) x 22 cm altura. At_06/2016	0,45 m	17,36 m²	38,58 m
RUA I					
RUA I	Meio-fio e sarjeta extrusados	94267 - Guia (meio-fio) e sarjeta conjugados de concreto, moldada in loco em trecho reto com extrusora, 45 cm base (15 cm base da guia + 30 cm base da sarjeta) x 22 cm altura. At_06/2016	0,45 m	1,70 m²	3,77 m
RUA I	Meio-fio e sarjeta extrusados	94267 - Guia (meio-fio) e sarjeta conjugados de concreto, moldada in loco em trecho reto com extrusora, 45 cm base (15 cm base da guia + 30 cm base da sarjeta) x 22 cm altura. At_06/2016	0,45 m	21,17 m²	47,04 m
					89,38 m

Tabela de Meio-fio e Sarjeta - Trecho curvo extrusados					
Nome da via	Tipo	Serviço	Largura da Guia (m)	Área de regularização	Comprimento (m)
RUA C					
RUA C	Meio-fio e sarjeta extrusados - Trecho curvo	94268 - Guia (meio-fio) e sarjeta conjugados de concreto, moldada in loco em trecho curvo com extrusora, 45 cm base (15 cm base da guia + 30 cm base da sarjeta) x 22 cm altura. of_06/2016	0,45 m	3,20 m²	7,12 m
RUA I					
RUA I	Meio-fio e sarjeta extrusados - Trecho curvo	94268 - Guia (meio-fio) e sarjeta conjugados de concreto, moldada in loco em trecho curvo com extrusora, 45 cm base (15 cm base da guia + 30 cm base da sarjeta) x 22 cm altura. of_06/2016	0,45 m	5,94 m²	13,20 m
					20,32 m

Tabela de Meio-fio de travamento					
Nome da via	Tipo	Serviço	Largura da Guia meio-fio	Área de regularização	Comprimento (m)
RUA C					
RUA C	Meio-fio de travamento	ED - 51141 - Guia de meio-fio, em concreto com fck 15mpa, moldada in-loco, seção 15x45cm, forma em madeira, exclusiva sarjeta, inclusive escavação, apiloamento e transporte com retirada do material escavado (em caçamba)	0,15 m	1,03 m²	6,90 m
RUA I					
RUA I	Meio-fio de travamento	ED - 51141 - Guia de meio-fio, em concreto com fck 15mpa, moldada in-loco, seção 15x45cm, forma em madeira, exclusiva sarjeta, inclusive escavação, apiloamento e transporte com retirada do material escavado (em caçamba)	0,15 m	2,01 m²	13,38 m
				3,04 m²	20,28 m

CONTRATADA: **CARVALHO AMARAL** ENGENHARIA & PROJETOS  
 CNPJ Nº: 16.783.066/0001-35  
 AVENIDA MESTRA FRINHA, Nº 726 - 1ª ANDAR, CIDADE SANTA MARIA, MONTES CLAROS/MG - CEP: 39401-074

CONTRATANTE: **PREFEITURA MUNICIPAL DE CLARO DOS POÇÕES**  
 CNPJ Nº: 21.498.274/0001-22  
 RUA CACHOEIRA, 51 - CENTRO, CLARO DOS POÇÕES/MG - CEP: 39380-000

RESPONSÁVEL TÉCNICO: **MAX HENRIQUE VELOSO DA SILVA**  
 CREA/CAU: 248.998/D

RESPONSÁVEL LEGAL: **PREFEITO(A) MUNICIPAL DE CLARO DOS POÇÕES-MG**

**PAVIMENTAÇÃO EM PMF DE VIAS PÚBLICAS DA COMUNIDADE DE POUSO ALTO, NO MUNICÍPIO DE CLARO DOS POÇÕES - MG**

DESCRIÇÃO: PAVIMENTAÇÃO DA RUA 'C' E 'I' E TABELAS DE QUANTITATIVOS

ENDEREÇO DA OBRA: RUAS A, B, C, D, E, F, G, H E I, NA COMUNIDADE DE POUSO ALTO

MUNICÍPIO: MUNICÍPIO DE CLARO DOS POÇÕES DATA INICIAL: 19 DE OUT DE 2023

FASE DO PROJETO: INICIAL ART/RRT: MG20232474971 DATA DA REV.:

REFERÊNCIA DO PROJETO: 2463 ESCALA: INDICADAS Nº REVISÃO: **04/07**

GEOMÉTRICO



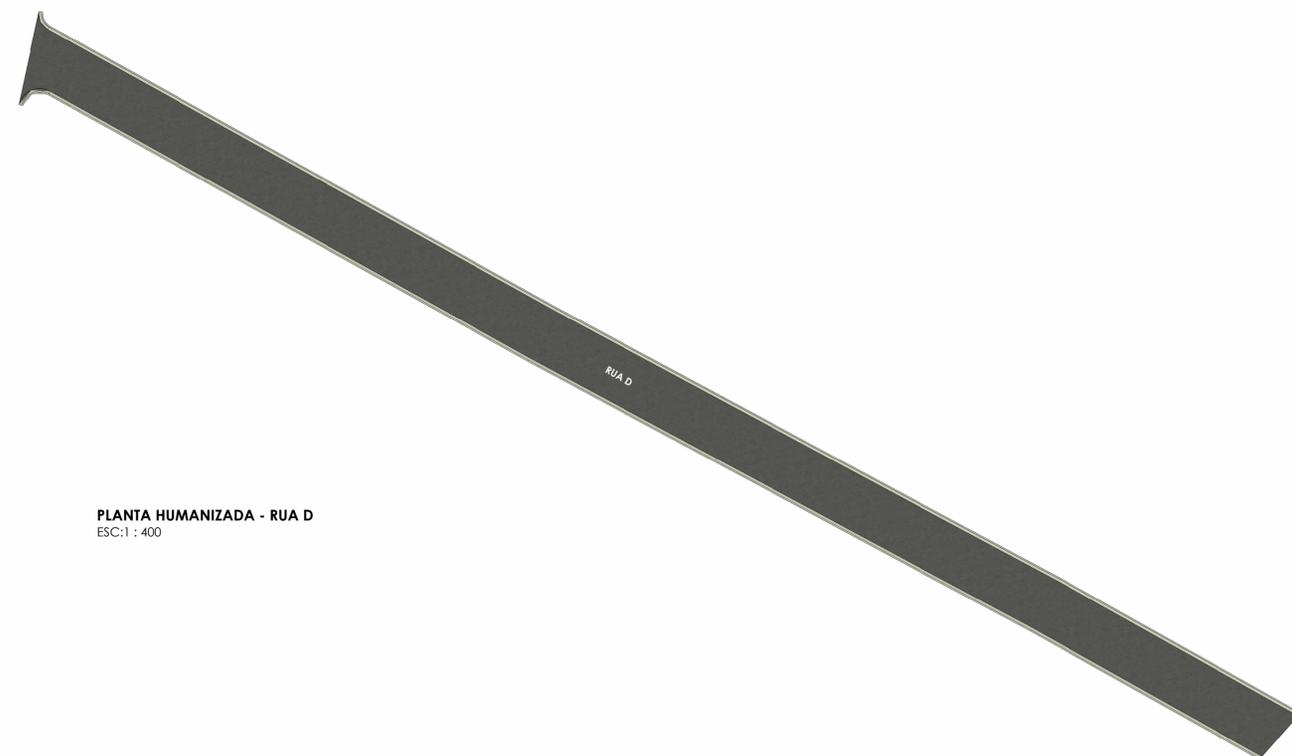


Tabela de Pavimentação Asfáltica						
Nome da via	Material	Descrição	Espessura (m)	Perímetro da via (m)	Área (m²)	Volume (m³)
Pavimentação Asfáltica em PMF						
RUA D	Imprimação	RO-51228 - Imprimação (Execução e fornecimento do material betuminoso, exclusiva transporte do material betuminoso)	0,00 m	342,09 m	972,11 m²	0,00 m³
RUA D	Pintura de ligação	RO-51229 - Pintura de ligação (Execução e fornecimento do material betuminoso, exclusiva transporte do material betuminoso)	0,00 m	342,09 m	972,11 m²	0,00 m³
RUA D	PMF	COMP. PMF - Pré-misturado a frio - PMF (execução, incluindo usinagem, aplicação, espalhamento e compactação, fornecimento dos agregados e material betuminoso, exclusão transporte dos agregados e do material betuminoso até usina e da massa pronta até a pista)	0,03 m	342,09 m	972,11 m²	29,16 m³

Tabela de Meio-fio e Sarjeta - Trecho reto extrusados					
Nome da via	Tipo	Serviço	Largura da Guia (m)	Área de regularização	Comprimento (m)
RUA D					
RUA D	Meio-fio e sarjeta extrusados	94267 - Guia (meio-fio) e sarjeta conjugadas de concreto, moldada in loco em trecho reto com extrusora, 45 cm base (15 cm base da guia + 30 cm base da sarjeta) x 22 cm altura. Af_06/2016	0,45 m	143,23 m²	318,30 m
					318,30 m

Tabela de Meio-fio e Sarjeta - Trecho curvo extrusados					
Nome da via	Tipo	Serviço	Largura da Guia (m)	Área de regularização	Comprimento (m)
RUA D					
RUA D	Meio-fio e sarjeta extrusados - Trecho curvo	94268 - Guia (meio-fio) e sarjeta conjugadas de concreto, moldada in loco em trecho curvo com extrusora, 45 cm base (15 cm base da guia + 30 cm base da sarjeta) x 22 cm altura. af_06/2016	0,45 m	3,09 m²	6,86 m
					6,86 m

- Rua sem pavimentação
- Pavimentação asfáltica existente
- Pavimentação asfáltica à ser executada

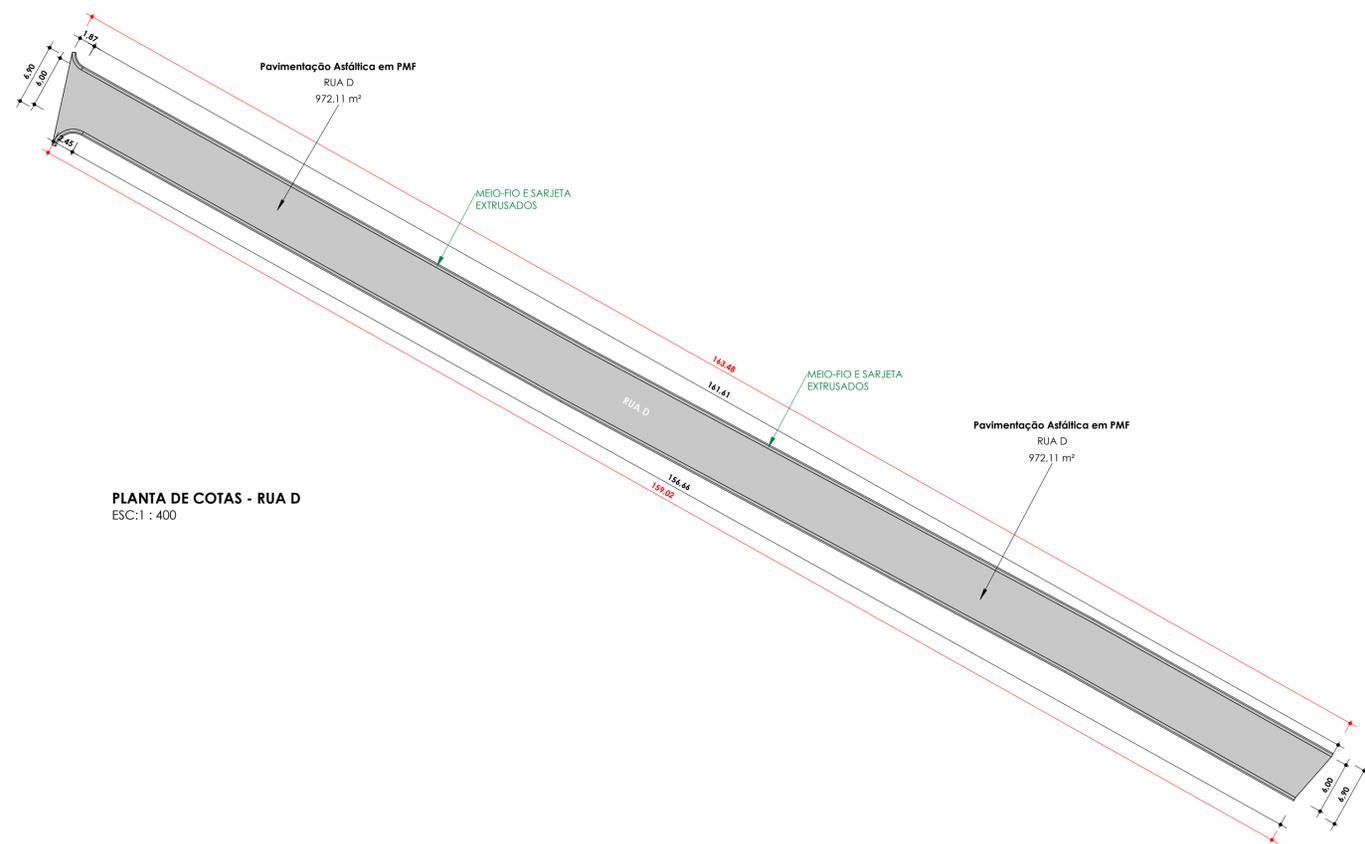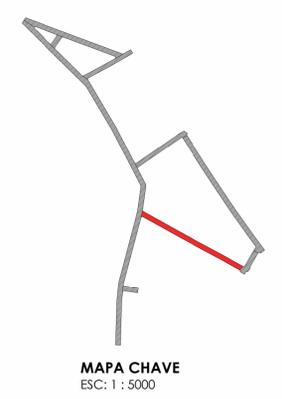

<b>CONTRATADA:</b>		<b>CONTRATANTE:</b>	
 CARVALHO AMARAL ENGENHARIA & PROJETOS CNPJ Nº: 16.783.066/0001-35 AVENIDA MESTRA FRINHA, Nº 726 - 1º ANDAR, CIDADE SANTA MARIA, MONTES CLAROS/MG - CEP: 39401-074		 PREFEITURA MUNICIPAL DE CLARO DOS POÇÓES CNPJ Nº: 21.498.274/0001-22 RUA CACHOEIRA, 51 - CENTRO, CLARO DOS POÇÓES/MG - CEP: 39380-000	
<b>RESPONSÁVEL TÉCNICO:</b>		<b>RESPONSÁVEL LEGAL:</b>	
MAX HENRIQUE VELOSO DA SILVA CREA/CAU: 248.998/D		PREFEITO(A) MUNICIPAL DE CLARO DOS POÇÓES-MG	
<b>PAVIMENTAÇÃO EM PMF DE VIAS PÚBLICAS DA COMUNIDADE DE POUSO ALTO, NO MUNICÍPIO DE CLARO DOS POÇÓES - MG</b>			
DESCRIÇÃO: PAVIMENTAÇÃO DA RUA 'D' E TABELAS DE QUANTITATIVOS			
ENDEREÇO DA OBRA: RUAS A, B, C, D, E, F, G, H E I, NA COMUNIDADE DE POUSO ALTO			
MUNICÍPIO: MUNICÍPIO DE CLARO DOS POÇÓES		DATA INICIAL: 19 DE OUT DE 2023	
FASE DO PROJETO: INICIAL	ART/RRT: MG20232474971	DATA DA REV.:	
REFERÊNCIA DO PROJETO: 2463	ESCALA: INDICADAS	Nº REVISÃO:	<b>05/07</b>

**GEOMÉTRICO**



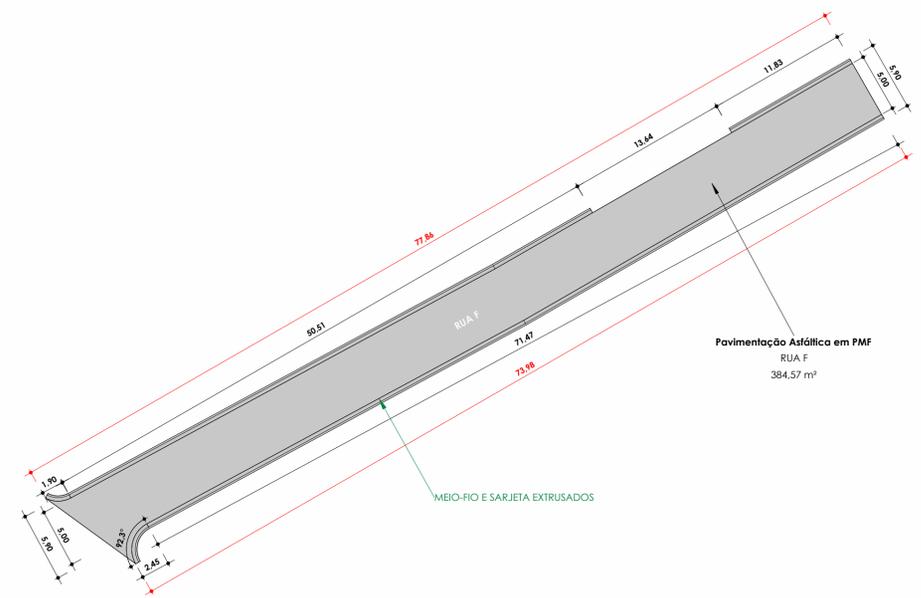


Tabela de Pavimentação Asfáltica						
Nome da via	Material	Descrição	Espessura (m)	Perímetro da via (m)	Área (m <sup>2</sup> )	VOLUME (m <sup>3</sup> )
Pavimentação Asfáltica em PMF						
RUA E	Imprimação	RO-51228 - Imprimação (Execução e fornecimento do material betuminoso, exclusive transporte do material betuminoso)	0,00 m	190,43 m	449,07 m <sup>2</sup>	0,00 m <sup>3</sup>
RUA E	Pintura de Ligação	RO-51229 - Pintura de ligação (Execução e fornecimento do material betuminoso, exclusive transporte do material betuminoso)	0,00 m	190,43 m	449,07 m <sup>2</sup>	0,00 m <sup>3</sup>
RUA E	PMF	COMP. PMF - Pré-misturado a frio - PMF (execução, incluindo usinagem, aplicação, espalhamento e compactação, fornecimento dos agregados e material betuminoso, exclusão transporte dos agregados e do material betuminoso até usina e da massa pronta até a pista)	0,03 m	190,43 m	449,07 m <sup>2</sup>	13,47 m <sup>3</sup>
Pavimentação Asfáltica em PMF						
RUA F	Imprimação	RO-51228 - Imprimação (Execução e fornecimento do material betuminoso, exclusive transporte do material betuminoso)	0,00 m	168,16 m	384,57 m <sup>2</sup>	0,00 m <sup>3</sup>
RUA F	Pintura de Ligação	RO-51229 - Pintura de ligação (Execução e fornecimento do material betuminoso, exclusive transporte do material betuminoso)	0,00 m	168,16 m	384,57 m <sup>2</sup>	0,00 m <sup>3</sup>
RUA F	PMF	COMP. PMF - Pré-misturado a frio - PMF (execução, incluindo usinagem, aplicação, espalhamento e compactação, fornecimento dos agregados e material betuminoso, exclusão transporte dos agregados e do material betuminoso até usina e da massa pronta até a pista)	0,03 m	168,16 m	384,57 m <sup>2</sup>	11,54 m <sup>3</sup>

Tabela de Meio-fio e Sarjeta - Trecho reto extrusados					
Nome da via	Tipo	Serviço	Largura da Guia (m)	Área de regularização	Comprimento (m)
RUA E	Meio-fio e sarjeta extrusados	94267 - Guia (meio-fio) e sarjeta conjugados de concreto, moldada in loco em trecho reto com extrusora, 45 cm base (15 cm base da guia + 30 cm base da sarjeta) x 22 cm altura. Af_06/2016	0,45 m	65,57 m <sup>2</sup>	145,71 m
RUA F	Meio-fio e sarjeta extrusados	94267 - Guia (meio-fio) e sarjeta conjugados de concreto, moldada in loco em trecho reto com extrusora, 45 cm base (15 cm base da guia + 30 cm base da sarjeta) x 22 cm altura. Af_06/2016	0,45 m	60,22 m <sup>2</sup>	133,83 m
					279,54 m

- Rua sem pavimentação
- Pavimentação asfáltica existente
- Pavimentação asfáltica à ser executada

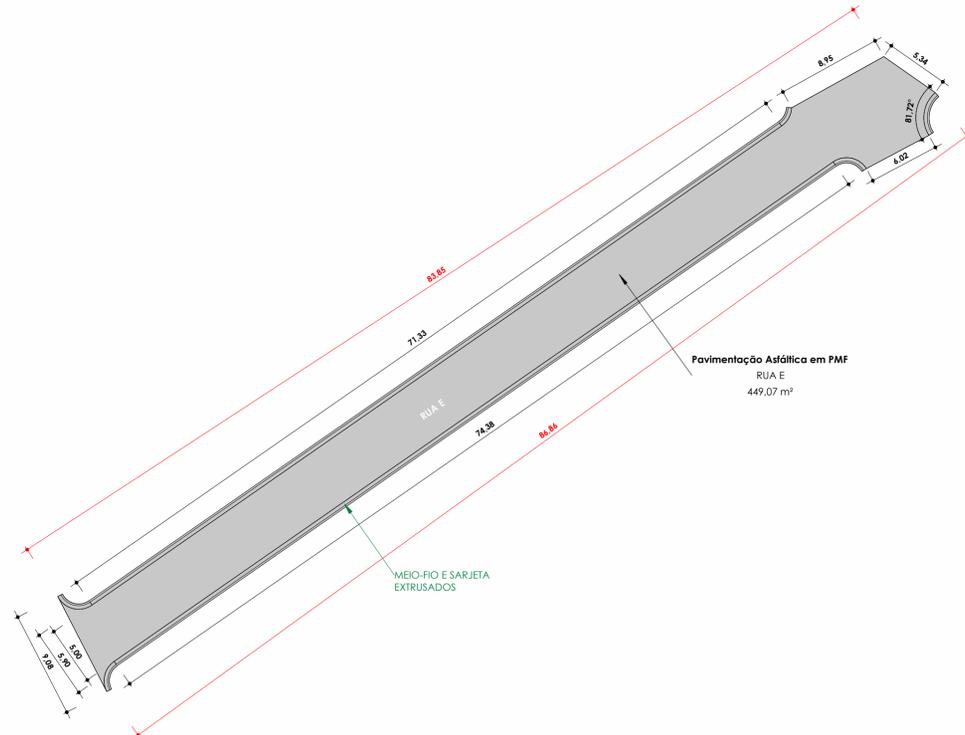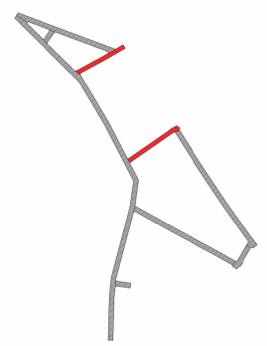

CONTRATADA: **CARVALHO AMARAL**  
ENGENHARIA & PROJETOS  
CNPJ Nº: 16.783.066/0001-35  
AVENIDA MESTRA FRINHA, Nº 726 - 1º ANDAR, CIDADE SANTA MARIA, MONTES CLAROS/MG - CEP: 39401-074


CONTRATANTE: **PREFEITURA MUNICIPAL DE CLARO DOS POÇÕES**  
CNPJ Nº: 21.498.274/0001-22  
RUA CACHOEIRA, 51 - CENTRO, CLARO DOS POÇÕES/MG - CEP: 39380-000

RESPONSÁVEL TÉCNICO: **MAX HENRIQUE VELOSO DA SILVA**  
CREA/CAU: 248.998/D

RESPONSÁVEL LEGAL: **PREFEITO(A) MUNICIPAL DE CLARO DOS POÇÕES-MG**

<b>PAVIMENTAÇÃO EM PMF DE VIAS PÚBLICAS DA COMUNIDADE DE POUSO ALTO, NO MUNICÍPIO DE CLARO DOS POÇÕES - MG</b>			
DESCRIÇÃO: PAVIMENTAÇÃO DA RUA 'E' E 'F' E TABELAS DE QUANTITATIVOS			
ENDEREÇO DA OBRA: RUAS A, B, C, D, E, F, G, H E I, NA COMUNIDADE DE POUSO ALTO			
MUNICÍPIO: MUNICÍPIO DE CLARO DOS POÇÕES		DATA INICIAL: 19 DE OUT DE 2023	
FASE DO PROJETO: INICIAL	ART/RRT: MG20232474971	DATA DA REV.:	
REFERÊNCIA DO PROJETO: 2463	ESCALA: INDICADAS	Nº REVISÃO:	<b>06/07</b>


GEOMÉTRICO

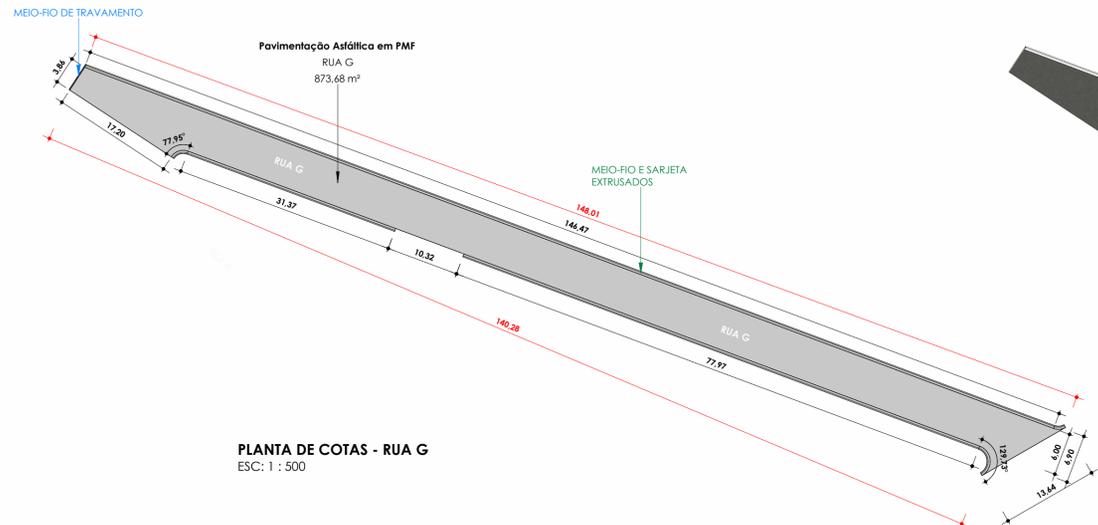

PLANTA DE COTAS - RUA G  
ESC: 1 : 500



PLANTA HUMANIZADA - RUA G  
ESC: 1 : 500

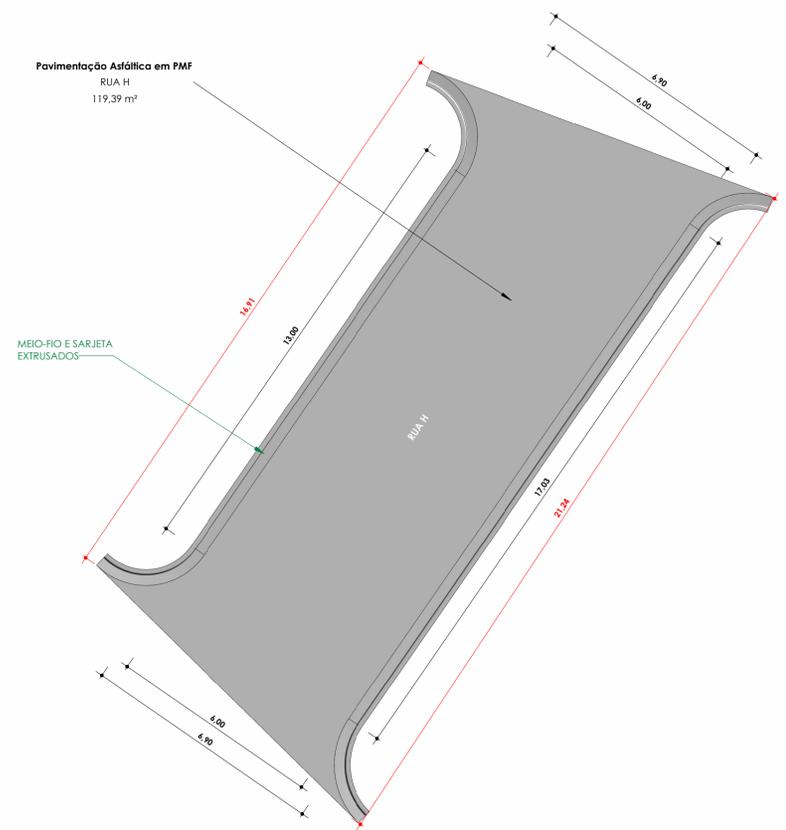

PLANTA DE COTAS - RUA H  
ESC: 1 : 100




PLANTA HUMANIZADA - RUA H  
ESC: 1 : 100

Tabela de Pavimentação Asfáltica						
Nome da via	Material	Descrição	Espessura (m)	Perímetro da via (m)	Área (m²)	Volume (m³)
Pavimentação Asfáltica em PMF						
RUA G	Imprimação	RO-51228 - Imprimação (Execução e fornecimento do material betuminoso, exclusive transporte do material betuminoso)	0,00 m	310,50 m	873,68 m²	0,00 m³
RUA G	Pintura de Ligação	RO-51229 - Pintura de ligação (Execução e fornecimento do material betuminoso, exclusive transporte do material betuminoso)	0,00 m	310,50 m	873,68 m²	0,00 m³
RUA G	PMF	COMP. PMF - Pré-misturado a frio - PMF (execução, incluindo usinagem, aplicação, espalhamento e compactação, fornecimento dos agregados e material betuminoso, exclusive transporte dos agregados e do material betuminoso até usina e da massa pronta até a pista)	0,03 m	310,50 m	873,68 m²	26,21 m³
Pavimentação Asfáltica em PMF						
RUA H	Imprimação	RO-51228 - Imprimação (Execução e fornecimento do material betuminoso, exclusive transporte do material betuminoso)	0,00 m	63,73 m	119,39 m²	0,00 m³
RUA H	Pintura de Ligação	RO-51229 - Pintura de ligação (Execução e fornecimento do material betuminoso, exclusive transporte do material betuminoso)	0,00 m	63,73 m	119,39 m²	0,00 m³
RUA H	PMF	COMP. PMF - Pré-misturado a frio - PMF (execução, incluindo usinagem, aplicação, espalhamento e compactação, fornecimento dos agregados e material betuminoso, exclusive transporte dos agregados e do material betuminoso até usina e da massa pronta até a pista)	0,03 m	63,73 m	119,39 m²	3,58 m³

Tabela de Meio-fio e Sarjeta - Trecho reto extrusados					
Nome da via	Tipo	Serviço	Largura da Gula (m)	Área de regularização	Comprimento (m)
RUA G	Meio-fio e sarjeta extrusados	94267 - Guia (meio-fio) e sarjeta conjugados de concreto, moldada in loco em trecho reto com extrusora, 45 cm base (15 cm base da guia + 30 cm base da sarjeta) x 22 cm altura. At_06/2016	0,45 m	115,11 m²	255,80 m
RUA G					285,83 m
RUA H	Meio-fio e sarjeta extrusados	94267 - Guia (meio-fio) e sarjeta conjugados de concreto, moldada in loco em trecho reto com extrusora, 45 cm base (15 cm base da guia + 30 cm base da sarjeta) x 22 cm altura. At_06/2016	0,45 m	13,51 m²	30,03 m
RUA H					285,83 m

Tabela de Meio-fio de travamento					
Nome da via	Tipo	Serviço	Largura da Guia meio-fio	Área de regularização	Comprimento (m)
RUA G	Meio-fio de travamento	ED - 51141 - Guia de meio-fio, em concreto com fck 15mpa, moldada in-loco, seção 15x45cm, forma em madeira, exclusive sarjeta, inclusive escavação, apilamento e transporte com retrado do material escavado (em caçamba)	0,15 m	0,65 m²	4,32 m
RUA G					4,32 m

- Rua sem pavimentação
- Pavimentação asfáltica existente
- Pavimentação asfáltica à ser executada

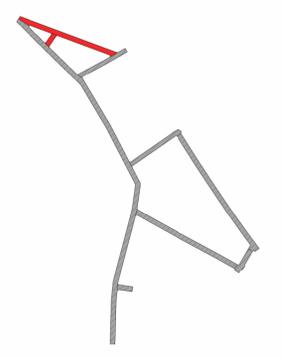

MAPA CHAVE  
ESC: 1 : 5000

<b>CONTRATADA:</b>  CNPJ Nº: 16.783.066/0001-35 AVENIDA MESTRA FRINHA, Nº 726 - 1º ANDAR, CIDADE SANTA MARIA, MONTES CLAROS/MG - CEP: 39401-074		<b>CONTRATANTE:</b>  CNPJ Nº: 21.498.274/0001-22 RUA CACHOEIRA, 51 - CENTRO, CLARO DOS POÇOS/MG - CEP: 39380-000	
<b>RESPONSÁVEL TÉCNICO:</b> MAX HENRIQUE VELOSO DA SILVA CPF: 12718420-685 Assinado de forma digital por MAX HENRIQUE VELOSO DA SILVA; 12718420685; Data: 2023.10.24 16:39:03 -0300		<b>RESPONSÁVEL LEGAL:</b> PREFEITO(A) MUNICIPAL DE CLARO DOS POÇOS-MG	
<b>PAVIMENTAÇÃO EM PMF DE VIAS PÚBLICAS DA COMUNIDADE DE POUSO ALTO, NO MUNICÍPIO DE CLARO DOS POÇOS - MG</b>			
DESCRIÇÃO: PAVIMENTAÇÃO DA RUA 'G' E 'H' E TABELAS DE QUANTITATIVOS			
ENDEREÇO DA OBRA: RUAS A, B, C, D, E, F, G, H E I, NA COMUNIDADE DE POUSO ALTO			
MUNICÍPIO: MUNICÍPIO DE CLARO DOS POÇOS		DATA INICIAL: 19 DE OUT DE 2023	
FASE DO PROJETO: INICIAL	ART/RRT: MG20232474971	DATA DA REV.:	
REFERÊNCIA DO PROJETO: 2463	ESCALA: INDICADAS	Nº REVISÃO:	<b>07/07</b>

GEOMÉTRICO