


PLANTA DE COTAS - RUA D  
ESC:1 : 400

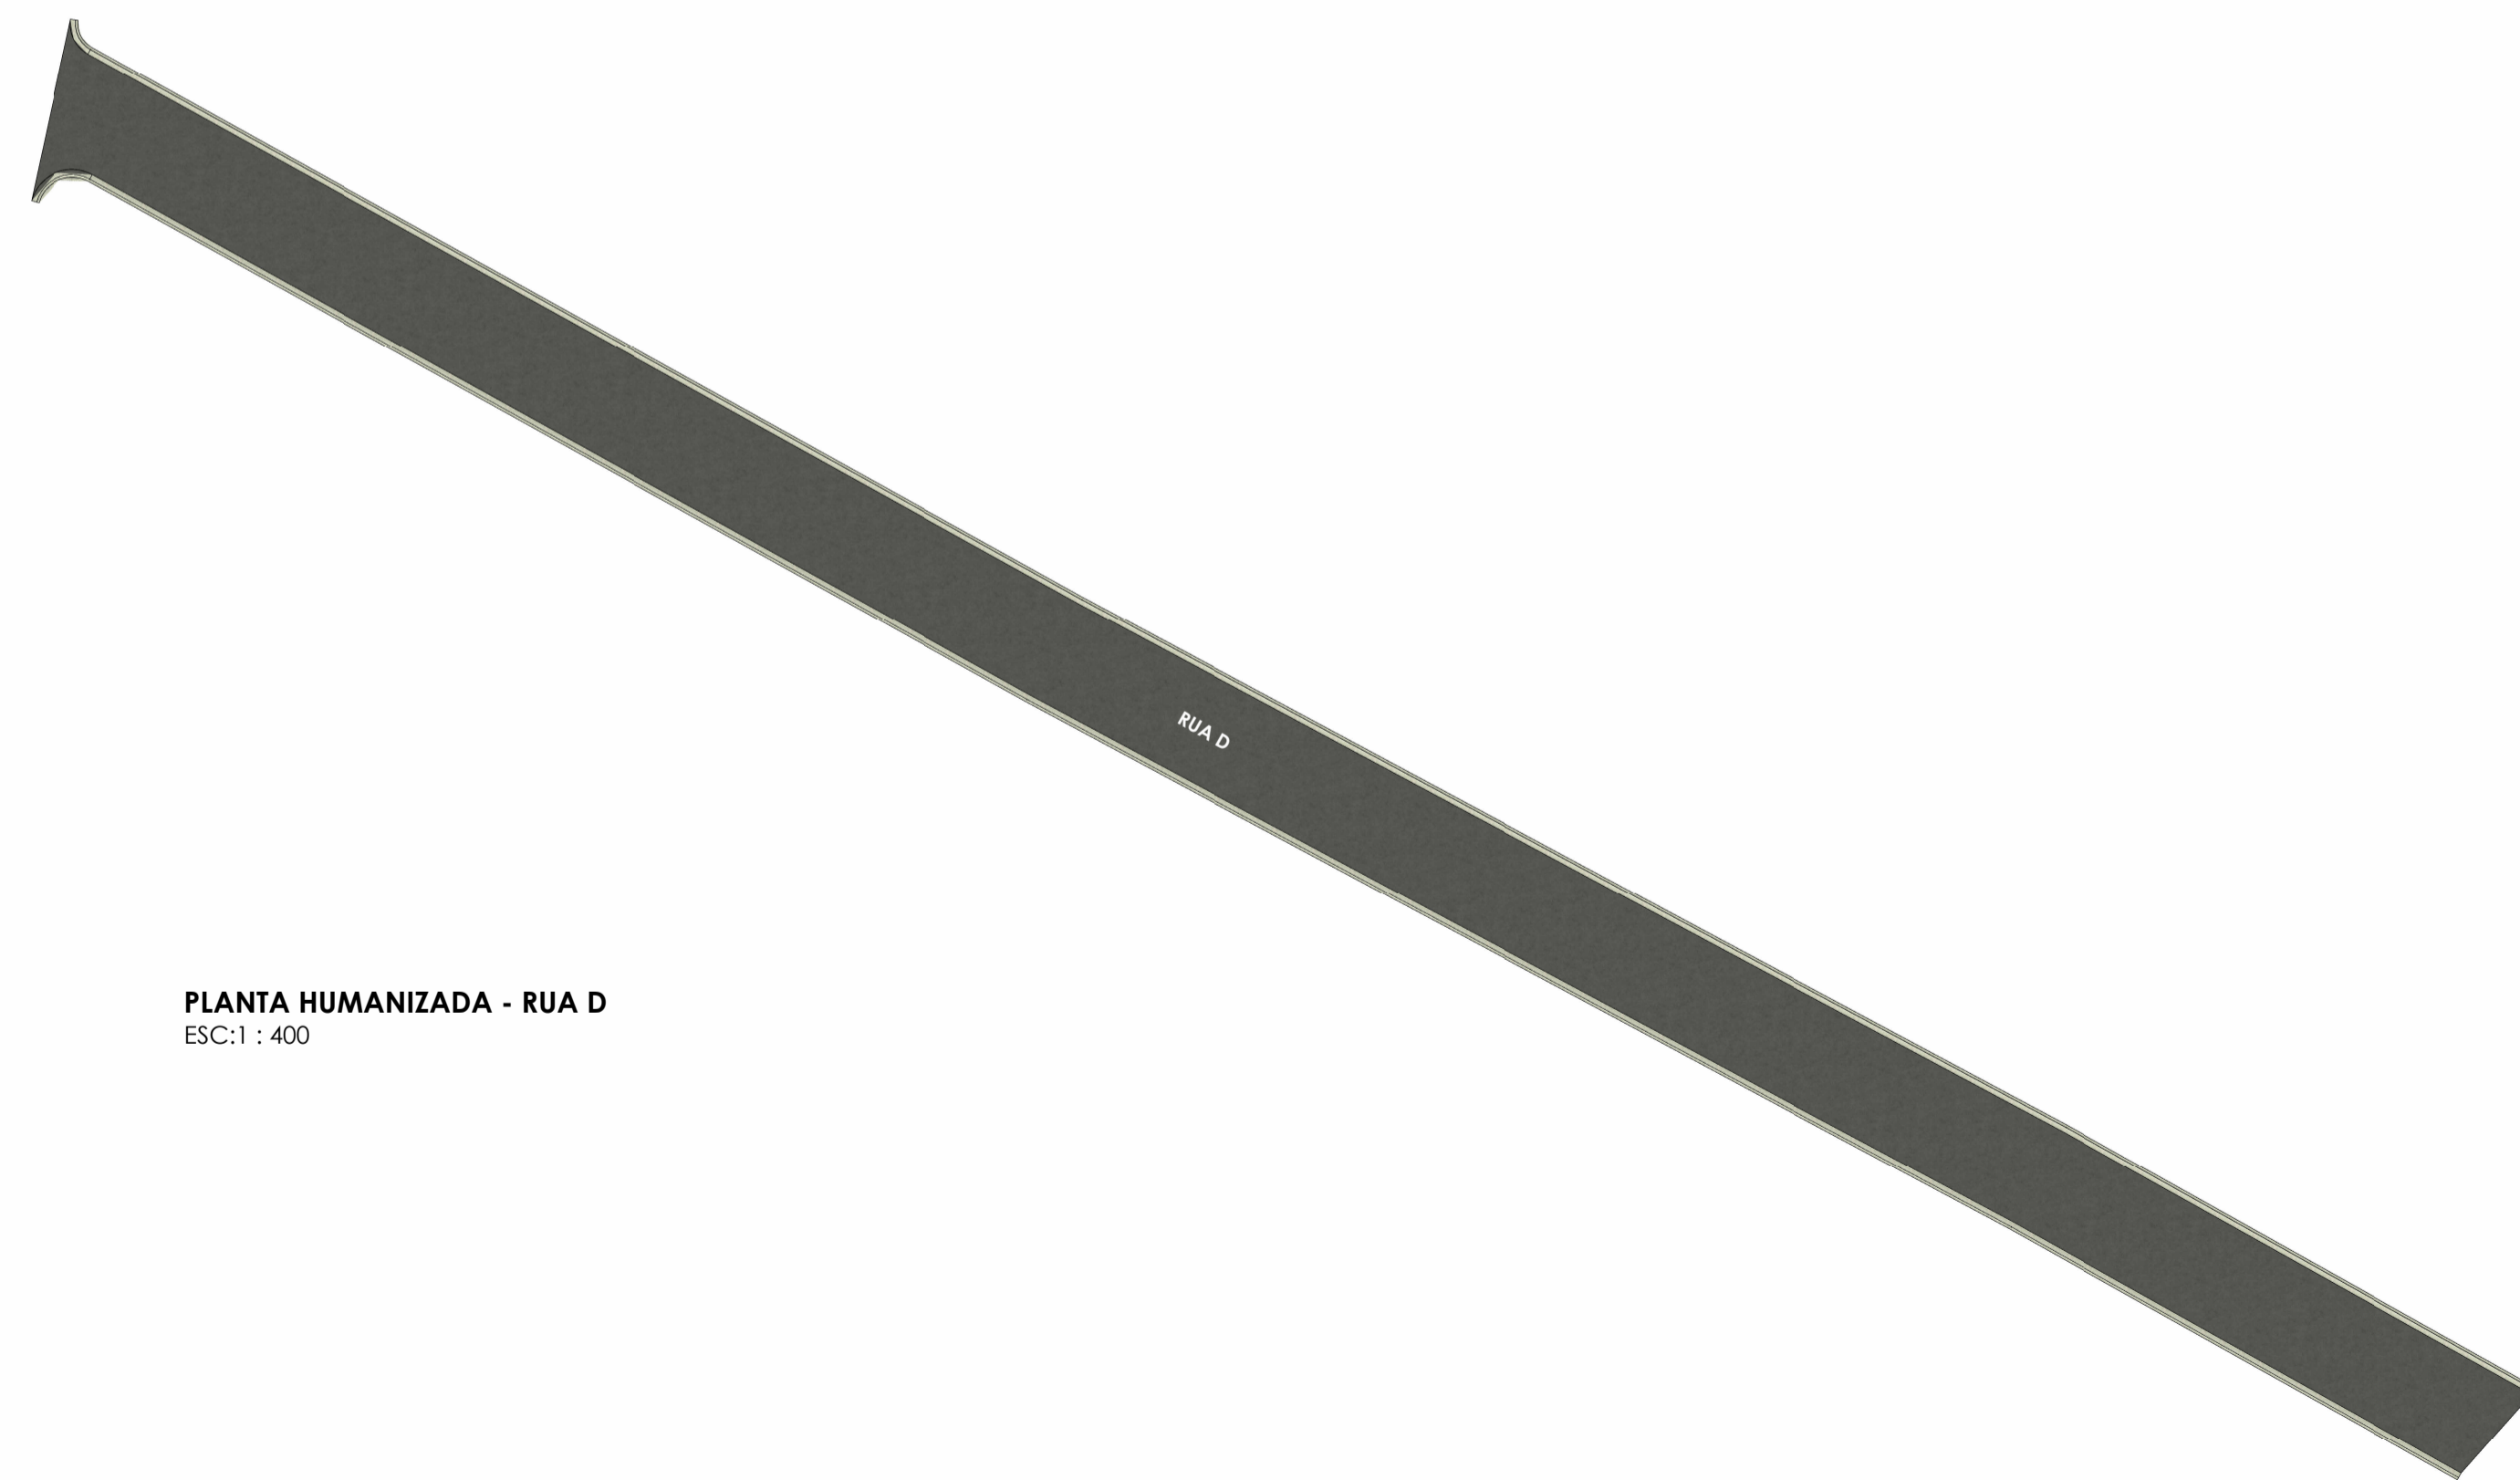

PLANTA HUMANIZADA - RUA D  
ESC:1 : 400

Tabela de Pavimentação Asfáltica

Nome da via	Material	Descrição	Espessura (m)	Perímetro da via (m)	Área (m²)	VOLUME (m³)
Pavimentação Asfáltica em PMF						
RUA D	Imprimação	RO-51228 - Imprimação (Execução e fornecimento do material betuminoso, exclusiva transporte do material betuminoso)	0,00 m	342,09 m	972,11 m²	0,00 m³
RUA D	Pintura de ligação	RO-51229 - Pintura de ligação (Execução e fornecimento do material betuminoso, exclusiva transporte do material betuminoso)	0,00 m	342,09 m	972,11 m²	0,00 m³
RUA D	PMF	COMP. PMF - Pré-misturado a frio - PMF (execução, incluindo usinagem, aplicação, espalhamento e compactação, fornecimento dos agregados e material betuminoso, exclusão transporte dos agregados e do material betuminoso até usina e da massa pronta até a pista)	0,03 m	342,09 m	972,11 m²	29,16 m³


Tabela de Meio-fio e Sarjeta - Trecho reto extrusados

Nome da via	Tipo	Serviço	Largura da Guia (m)	Área de regularização	Comprimento (m)
RUA D					
RUA D	Meio-fio e sarjeta extrusados	94267 - Guia (meio-fio) e sarjeta conjugadas de concreto, moldada in loco em trecho reto com extrusora, 45 cm base (15 cm base da guia + 30 cm base da sarjeta) x 22 cm altura. Af_06/2016	0,45 m	143,23 m²	318,30 m
					318,30 m

Tabela de Meio-fio e Sarjeta - Trecho curvo extrusados

Nome da via	Tipo	Serviço	Largura da Guia (m)	Área de regularização	Comprimento (m)
RUA D					
RUA D	Meio-fio e sarjeta extrusados - Trecho curvo	94268 - Guia (meio-fio) e sarjeta conjugadas de concreto, moldada in loco em trecho curvo com extrusora, 45 cm base (15 cm base da guia + 30 cm base da sarjeta) x 22 cm altura. af_06/2016	0,45 m	3,09 m²	6,86 m
					6,86 m

- Rua sem pavimentação
- Pavimentação asfáltica existente
- Pavimentação asfáltica à ser executada

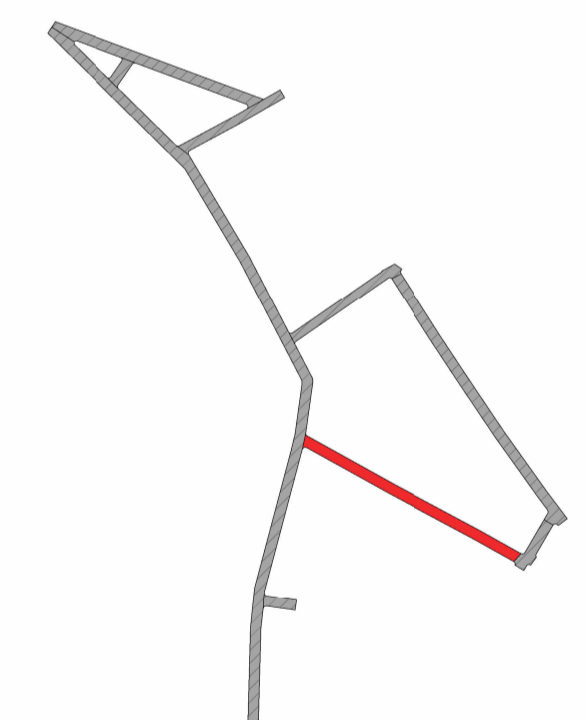

MAPA CHAVE  
ESC: 1 : 5000

<b>CONTRATADA:</b>  CNPJ Nº: 16.783.066/0001-35 AVENIDA MESTRA FRINHA, Nº 726 - 1º ANDAR, CIDADE SANTA MARIA, MONTES CLAROS/MG - CEP: 39401-074	<b>CONTRATANTE:</b>  CNPJ Nº: 21.498.274/0001-22 RUA CACHOEIRA, 51 - CENTRO, CLARO DOS POÇÓES/MG - CEP: 39380-000
--	--

<b>RESPONSÁVEL TÉCNICO:</b> MAX HENRIQUE VELOSO DA SILVA CREA/CAU: 248.998/D	<b>RESPONSÁVEL LEGAL:</b> PREFEITO(A) MUNICIPAL DE CLARO DOS POÇÓES-MG
--	---

**PAVIMENTAÇÃO EM PMF DE VIAS PÚBLICAS DA COMUNIDADE DE POUSO ALTO, NO MUNICÍPIO DE CLARO DOS POÇÓES - MG**

DESCRIÇÃO: PAVIMENTAÇÃO DA RUA 'D' E TABELAS DE QUANTITATIVOS

ENDEREÇO DA OBRA: RUAS A, B, C, D, E, F, G, H E I, NA COMUNIDADE DE POUSO ALTO

MUNICÍPIO: MUNICÍPIO DE CLARO DOS POÇÓES DATA INICIAL: 19 DE OUT DE 2023

FASE DO PROJETO: INICIAL ART/RR: MG20232474971 DATA DA REV.:

REFERÊNCIA DO PROJETO: 2463 ESCALA: INDICADAS Nº REVISÃO: **05/07**

GEOMÉTRICO