


PLANTA DE COTAS - RUA E
ESC: 1 : 300



PLANTA HUMANIZADA - RUA E
ESC: 1 : 300

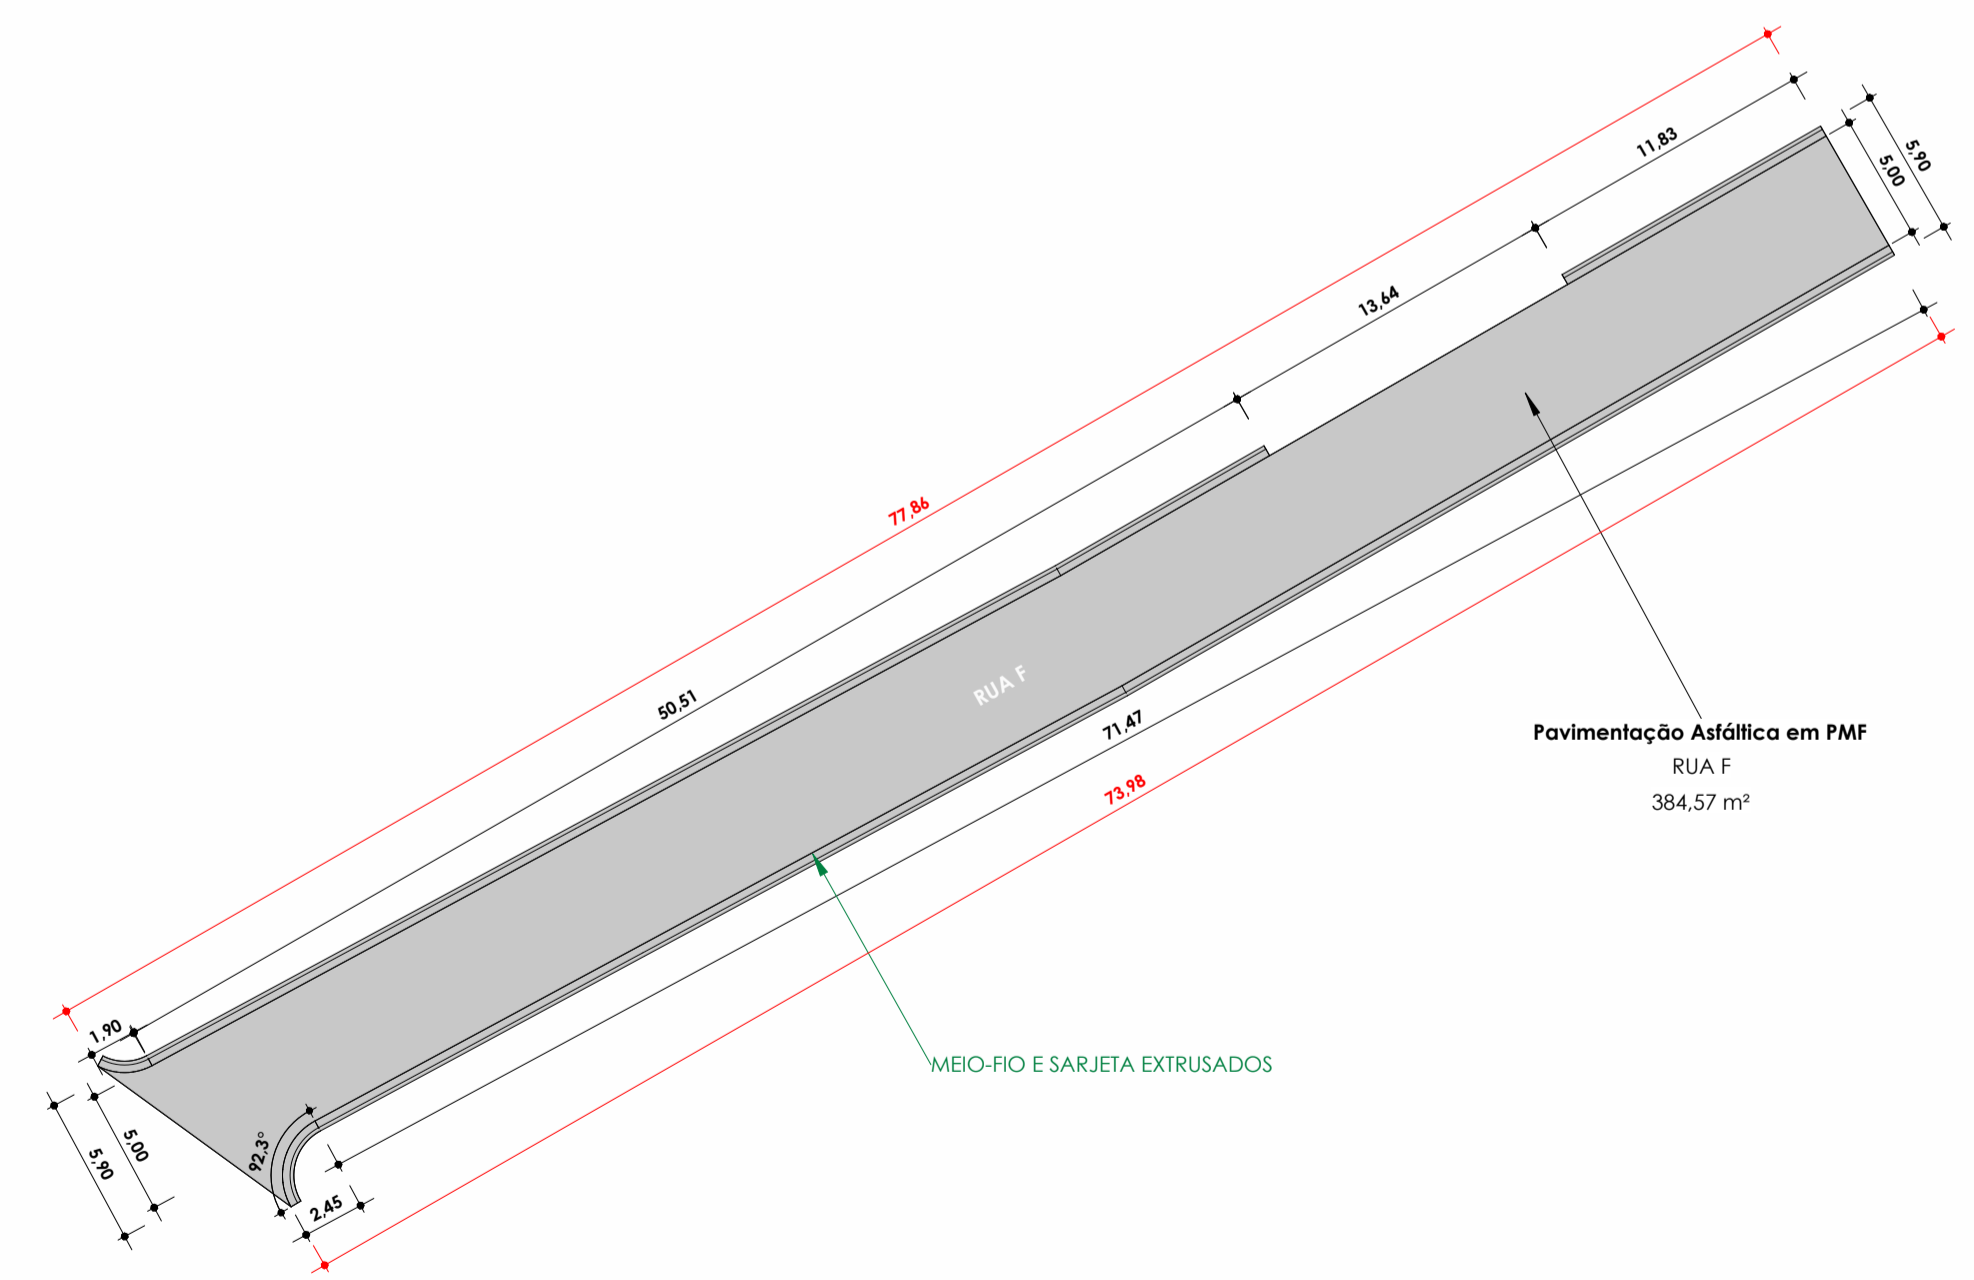


PLANTA DE COTAS - RUA F
ESC: 1 : 300



PLANTA HUMANIZADA - RUA F
ESC: 1 : 300

- Rua sem pavimentação
- Pavimentação asfáltica existente
- Pavimentação asfáltica à ser executada

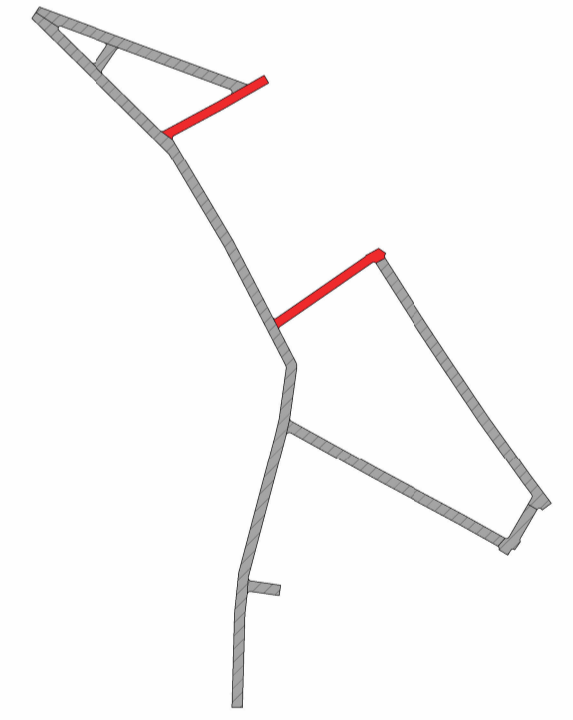

MAPA CHAVE
ESC: 1 : 5000

| Tabela de Pavimentação Asfáltica | | | | | | |
|----------------------------------|--------------------|---|---------------|----------------------|-----------|-------------|
| Nome da via | Material | Descrição | Espessura (m) | Perímetro da via (m) | Área (m²) | VOLUME (m³) |
| Pavimentação Asfáltica em PMF | | | | | | |
| RUA E | Imprimação | RO-51228 - Imprimação (Execução e fornecimento do material betuminoso, exclusive transporte do material betuminoso) | 0,00 m | 190,43 m | 449,07 m² | 0,00 m³ |
| RUA E | Pintura de Ligação | RO-51229 - Pintura de ligação (Execução e fornecimento do material betuminoso, exclusive transporte do material betuminoso) | 0,00 m | 190,43 m | 449,07 m² | 0,00 m³ |
| RUA E | PMF | COMP. PMF - Pré-misturado a frio - PMF (execução, incluindo usinagem, aplicação, espalhamento e compactação, fornecimento dos agregados e material betuminoso, exclusi transporte dos agregados e do material betuminoso até usina e da massa pronta até a pista) | 0,03 m | 190,43 m | 449,07 m² | 13,47 m³ |
| Pavimentação Asfáltica em PMF | | | | | | |
| RUA F | Imprimação | RO-51228 - Imprimação (Execução e fornecimento do material betuminoso, exclusive transporte do material betuminoso) | 0,00 m | 168,16 m | 384,57 m² | 0,00 m³ |
| RUA F | Pintura de Ligação | RO-51229 - Pintura de ligação (Execução e fornecimento do material betuminoso, exclusive transporte do material betuminoso) | 0,00 m | 168,16 m | 384,57 m² | 0,00 m³ |
| RUA F | PMF | COMP. PMF - Pré-misturado a frio - PMF (execução, incluindo usinagem, aplicação, espalhamento e compactação, fornecimento dos agregados e material betuminoso, exclusi transporte dos agregados e do material betuminoso até usina e da massa pronta até a pista) | 0,03 m | 168,16 m | 384,57 m² | 11,54 m³ |

| Tabela de Meio-fio e Sarjeta - Trecho reto extrusados | | | | | |
|---|-------------------------------|--|---------------------|-----------------------|-----------------|
| Nome da via | Tipo | Serviço | Largura da Guia (m) | Área de regularização | Comprimento (m) |
| RUA E | Meio-fio e sarjeta extrusados | 94267 - Guia (meio-fio) e sarjeta conjugados de concreto, moldada in loco em trecho reto com extrusora, 45 cm base (15 cm base da guia + 30 cm base da sarjeta) x 22 cm altura. AI_06/2016 | 0,45 m | 65,57 m² | 145,71 m |
| RUA F | Meio-fio e sarjeta extrusados | 94267 - Guia (meio-fio) e sarjeta conjugados de concreto, moldada in loco em trecho reto com extrusora, 45 cm base (15 cm base da guia + 30 cm base da sarjeta) x 22 cm altura. AI_06/2016 | 0,45 m | 60,22 m² | 133,83 m |
| | | | | | 279,54 m |

| | | | |
|--|------------------------|--|--------------|
| CONTRATADA: CNPJ Nº: 16.783.066/0001-35 AVENIDA MESTRA FRINHA, Nº 726 - 1º ANDAR, CIDADE SANTA MARIA, MONTES CLAROS/MG - CEP: 39401-074 | | CONTRATANTE: CNPJ Nº: 21.498.274/0001-22 RUA CACHOEIRA, 51 - CENTRO, CLARO DOS POÇÕES/MG - CEP: 39380-000 | |
| RESPONSÁVEL TÉCNICO: MAX HENRIQUE VELOSO DA SILVA CREA/CAU: 248.998/D | | RESPONSÁVEL LEGAL: PREFEITO(A) MUNICIPAL DE CLARO DOS POÇÕES-MG | |
| PAVIMENTAÇÃO EM PMF DE VIAS PÚBLICAS DA COMUNIDADE DE POUSO ALTO, NO MUNICÍPIO DE CLARO DOS POÇÕES - MG | | | |
| DESCRIÇÃO: PAVIMENTAÇÃO DA RUA 'E' E 'F' E TABELAS DE QUANTITATIVOS | | | |
| ENDEREÇO DA OBRA: RUAS A, B, C, D, E, F, G, H E I, NA COMUNIDADE DE POUSO ALTO | | | |
| MUNICÍPIO: MUNICÍPIO DE CLARO DOS POÇÕES | | DATA INICIAL: 19 DE OUT DE 2023 | |
| FASE DO PROJETO: INICIAL | ART/RRT: MG20232474971 | DATA DA REV.: | |
| REFERÊNCIA DO PROJETO: 2463 | ESCALA: INDICADAS | Nº REVISÃO: | 06/07 |

GEOMÉTRICO