


PLANTA DE COTAS - RUA G
ESC: 1 : 500



PLANTA HUMANIZADA - RUA G
ESC: 1 : 500

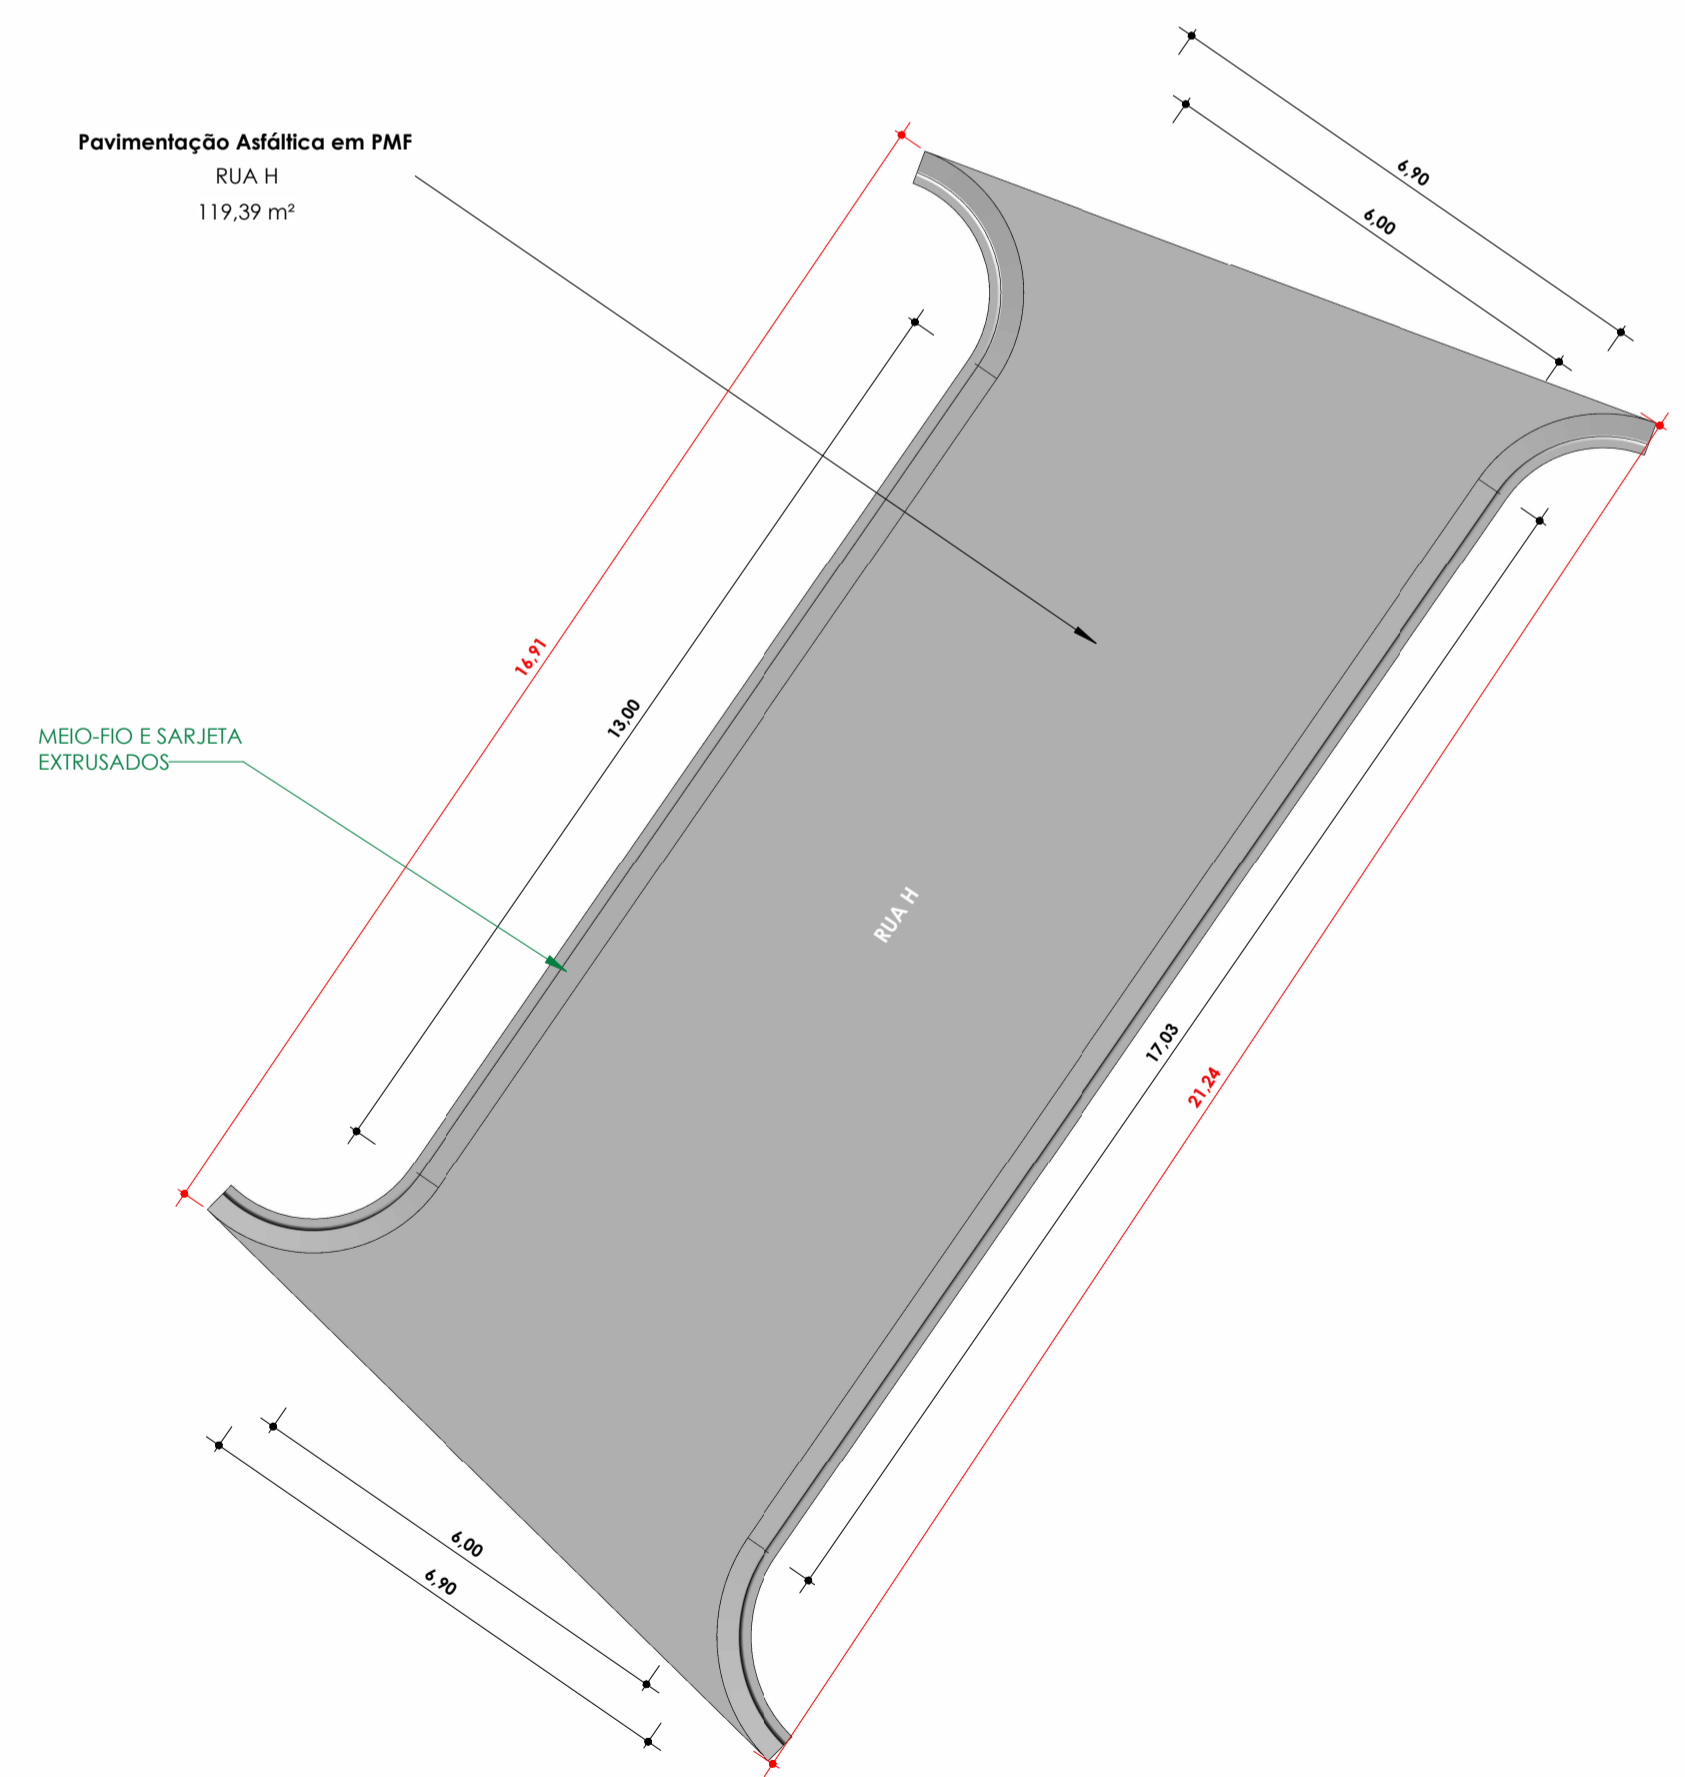

PLANTA DE COTAS - RUA H
ESC: 1 : 100




PLANTA HUMANIZADA - RUA H
ESC: 1 : 100

Tabela de Pavimentação Asfáltica						
Nome da via	Material	Descrição	Espessura (m)	Perímetro da via (m)	Área (m²)	Volume (m³)
Pavimentação Asfáltica em PMF						
RUA G	Imprimação	RO-51228 - Imprimação (Execução e fornecimento do material betuminoso, exclusive transporte do material betuminoso)	0,00 m	310,50 m	873,68 m²	0,00 m³
RUA G	Pintura de Ligação	RO-51229 - Pintura de ligação (Execução e fornecimento do material betuminoso, exclusive transporte do material betuminoso)	0,00 m	310,50 m	873,68 m²	0,00 m³
RUA G	PMF	COMP. PMF - Pré-misturado a frio - PMF (execução, incluindo usinagem, aplicação, espalhamento e compactação, fornecimento dos agregados e material betuminoso, exclusive transporte dos agregados e do material betuminoso até usina e da massa pronta até a pista)	0,03 m	310,50 m	873,68 m²	26,21 m³
Pavimentação Asfáltica em PMF						
RUA H	Imprimação	RO-51228 - Imprimação (Execução e fornecimento do material betuminoso, exclusive transporte do material betuminoso)	0,00 m	63,73 m	119,39 m²	0,00 m³
RUA H	Pintura de Ligação	RO-51229 - Pintura de ligação (Execução e fornecimento do material betuminoso, exclusive transporte do material betuminoso)	0,00 m	63,73 m	119,39 m²	0,00 m³
RUA H	PMF	COMP. PMF - Pré-misturado a frio - PMF (execução, incluindo usinagem, aplicação, espalhamento e compactação, fornecimento dos agregados e material betuminoso, exclusive transporte dos agregados e do material betuminoso até usina e da massa pronta até a pista)	0,03 m	63,73 m	119,39 m²	3,58 m³

Tabela de Meio-fio e Sarjeta - Trecho reto extrusados					
Nome da via	Tipo	Serviço	Largura da Gula (m)	Área de regularização	Comprimento (m)
RUA G	Meio-fio e sarjeta extrusados	94267 - Guia (meio-fio) e sarjeta conjugados de concreto, moldada in loco em trecho reto com extrusora, 45 cm base (15 cm base da guia + 30 cm base da sarjeta) x 22 cm altura. At_06/2016	0,45 m	115,11 m²	255,80 m
RUA H					30,03 m
					285,83 m

Tabela de Meio-fio de travamento					
Nome da via	Tipo	Serviço	Largura da Guia meio-fio	Área de regularização	Comprimento (m)
RUA G	Meio-fio de travamento	ED - 51141 - Guia de meio-fio, em concreto com fck 15mpa, moldada in-loco, seção 15x45cm, forma em madeira, exclusive sarjeta, inclusive escavação, apilamento e transporte com retilhado do material escavado (em caçamba)	0,15 m	0,65 m²	4,32 m
RUA G					4,32 m

- Rua sem pavimentação
- Pavimentação asfáltica existente
- Pavimentação asfáltica à ser executada

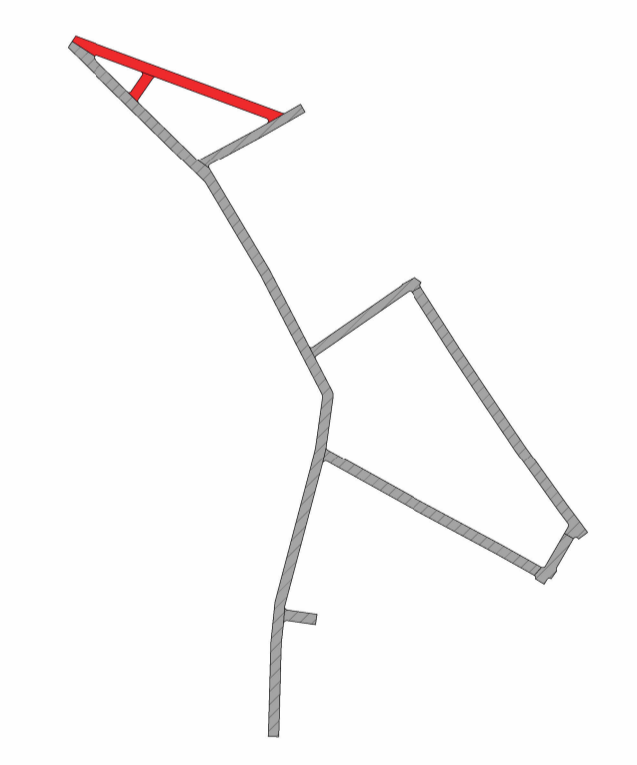

MAPA CHAVE
ESC: 1 : 5000

CONTRATADA: CNPJ Nº: 16.783.066/0001-35 AVENIDA MESTRA FRINHA, Nº 726 - 1º ANDAR, CIDADE SANTA MARIA, MONTES CLAROS/MG - CEP: 39401-074		CONTRATANTE: CNPJ Nº: 21.498.274/0001-22 RUA CACHOEIRA, 51 - CENTRO, CLARO DOS POÇOS/MG - CEP: 39380-000	
RESPONSÁVEL TÉCNICO: MAX HENRIQUE VELOSO DA SILVA CREA/CAU: 248.998/D		RESPONSÁVEL LEGAL: PREFEITO(A) MUNICIPAL DE CLARO DOS POÇOS-MG	
PAVIMENTAÇÃO EM PMF DE VIAS PÚBLICAS DA COMUNIDADE DE POUSO ALTO, NO MUNICÍPIO DE CLARO DOS POÇOS - MG			
DESCRIÇÃO: PAVIMENTAÇÃO DA RUA 'G' E 'H' E TABELAS DE QUANTITATIVOS			
ENDEREÇO DA OBRA: RUAS A, B, C, D, E, F, G, H E I, NA COMUNIDADE DE POUSO ALTO			
MUNICÍPIO: MUNICÍPIO DE CLARO DOS POÇOS		DATA INICIAL: 19 DE OUT DE 2023	
FASE DO PROJETO: INICIAL	ART/RRT: MG20232474971	DATA DA REV.:	
REFERÊNCIA DO PROJETO: 2463	ESCALA: INDICADAS	Nº REVISÃO:	07/07

GEOMÉTRICO