


**LEGENDA**

	- SENTIDO DE FLUXO DO TRÁFEGO		LFO 1 - LINHA SIMPLES CONTINUA COMP.: 581,47M
	LBO - LINHA DE BORDO COMP.: 1003,85M		


**DESCRIÇÃO DE PLACAS NOVAS**

REFERÊNCIA	DESCRIÇÃO	SITUAÇÃO	QUANTIDADE
	R1-PARADA OBRIGATÓRIA	A SER IMPLANTADA	2
	R19-VELOCIDADE MÁXIMA PERMITIDA	A SER IMPLANTADA	2
	R19-VELOCIDADE MÁXIMA PERMITIDA	A SER IMPLANTADA	2
	A1a E A1b-CURVA ACENTUADA A ESQUERDA E A DIREITA	A SER IMPLANTADA	2
	MARCADORES DE PERIGO	A SER IMPLANTADA	6
	PLACA DE IDENTIFICAÇÃO DE MUNICÍPIO	A SER IMPLANTADA	1
	PLACA DE IDENTIFICAÇÃO DE CURSOS D'ÁGUA	A SER IMPLANTADA	1


01 SINALIZAÇÃO  
ESCALA 1:750

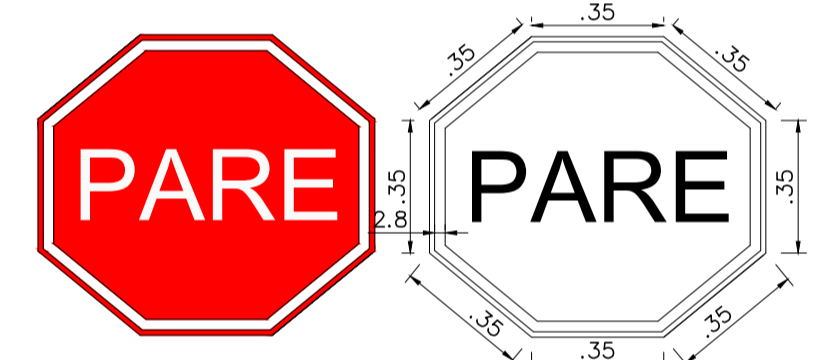

02 R-1 PARADA OBRIGATÓRIA  
ESCALA 1:20

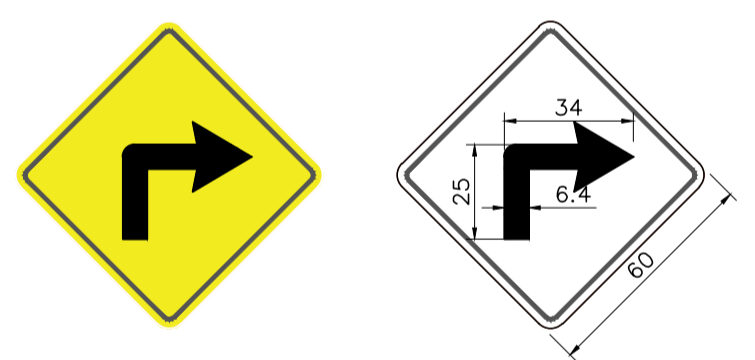


03 A-1b CURVA ACENTUADA A DIREITA  
ESCALA 1:20

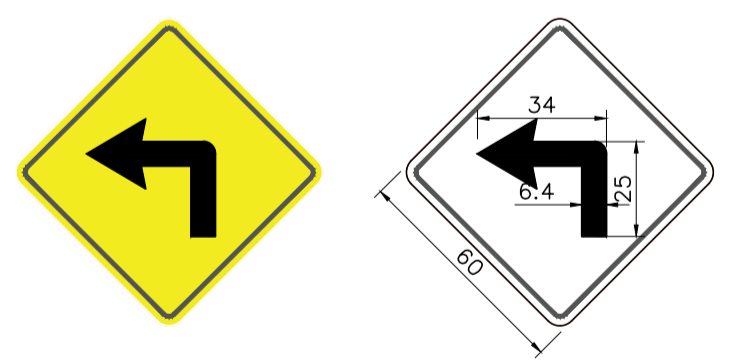


04 A-1a CURVA ACENTUADA A ESQUERDA  
ESCALA 1:20




05 R-19 VELOCIDADE MÁXIMA PERMITIDA  
ESCALA 1:20

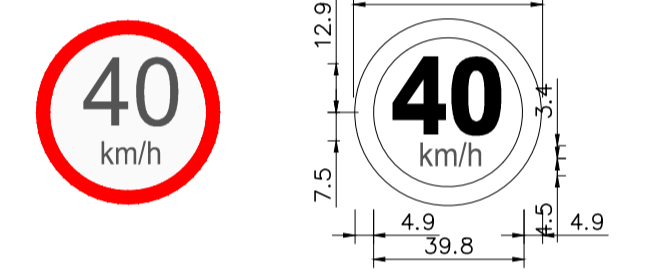


06 R-19 VELOCIDADE MÁXIMA PERMITIDA  
ESCALA 1:20

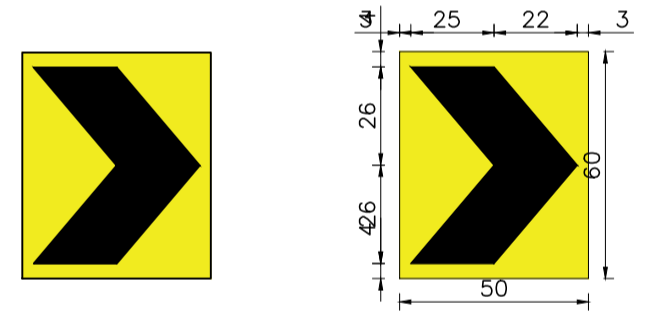


07 MARCADORES DE PERIGO  
ESCALA 1:20

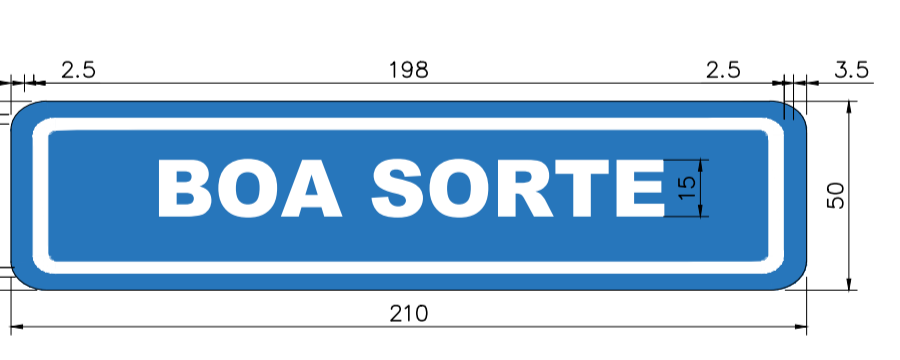

08 PLACA DE IDENTIFICAÇÃO DE MUNICÍPIO  
ESCALA 1:20

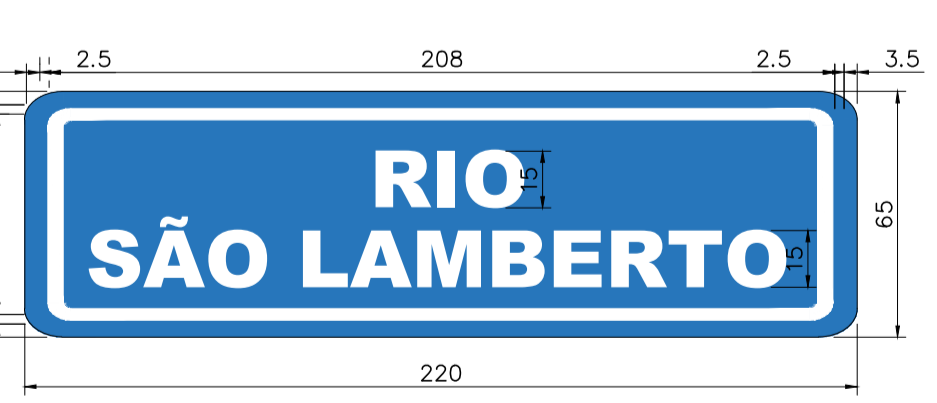


09 PLACA DE IDENTIFICAÇÃO DE MUNICÍPIO  
ESCALA 1:20

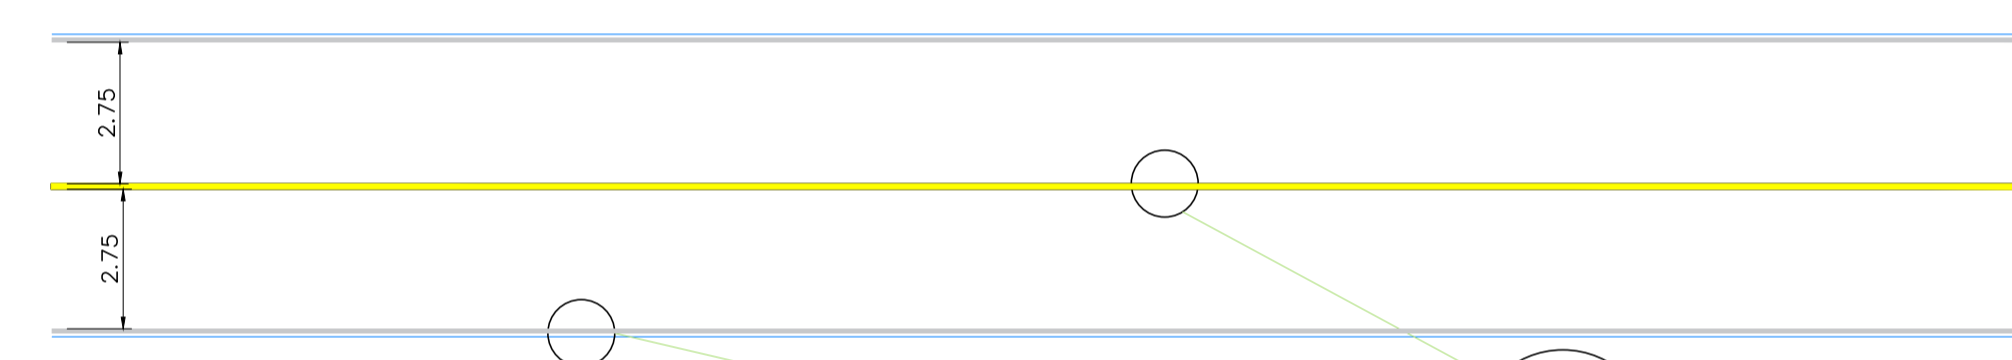


LINHA DE BORDO DA PISTA (LBO)  
LINHA CONTINUA COR BRANCA, PINTURA TINTA RETRORREFLETIVA A BASE DE RESINA ACRÍLICA COM MICROESFERAS DE VIDRO

LINHA CONTINUA COR AMARELA, PINTURA TINTA RETRORREFLETIVA A BASE DE RESINA ACRÍLICA COM MICROESFERAS DE VIDRO

10 LINHAS DE BORDO E LINHA CENTRAL  
ESCALA 1:200

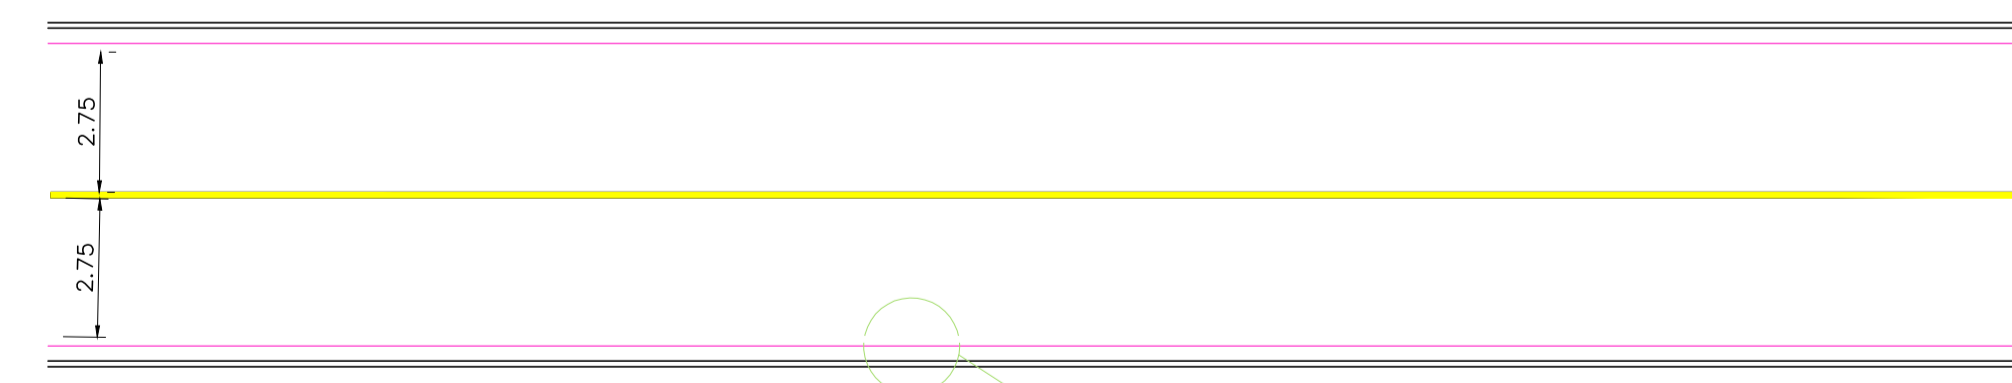


11 LINHA DE BORDA (LBO)  
ESCALA 1:200

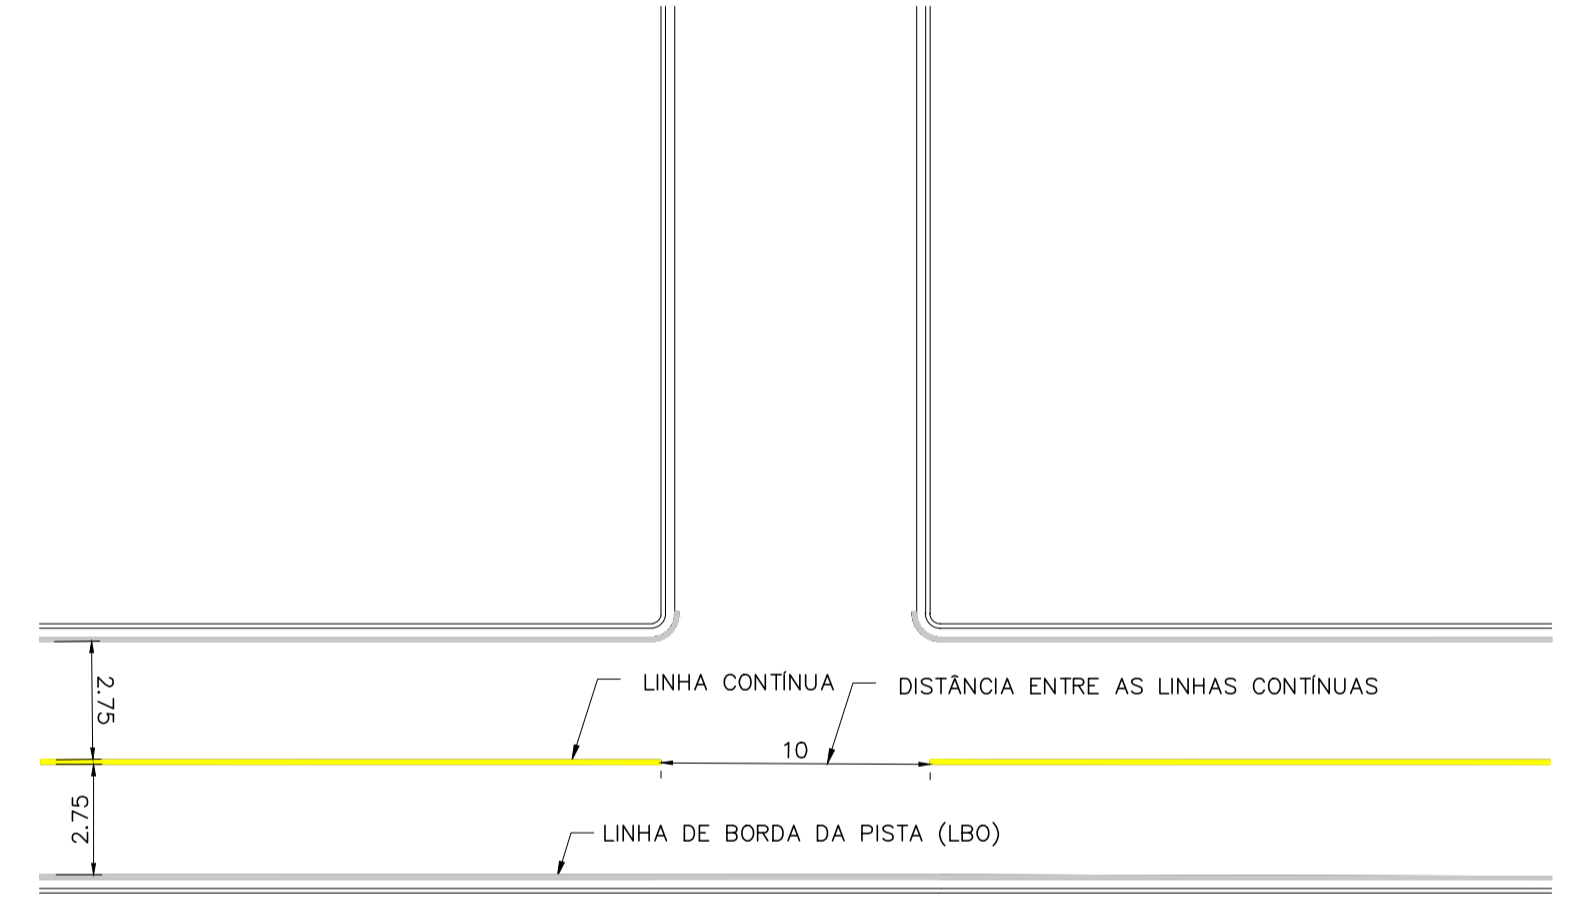

12 DETALHE DA VIA COM VIAS ADJACENTES  
ESCALA 1:250

DISCRIMINAÇÃO DE PLACAS	ÁREA TOTAL
ÁREA DA PLACA OCTAGONAL A= 0,58 m <sup>2</sup>	1,16 m <sup>2</sup>
ÁREA DE PLACA CIRCULAR A= 0,19 m <sup>2</sup>	0,76 m <sup>2</sup>
ÁREA DE PLACA LOSANGO QUADRADO A= 0,35 m <sup>2</sup>	0,70 m <sup>2</sup>
ÁREA DE PLACA RETANGULAR A= 1,04 m <sup>2</sup>	1,04 m <sup>2</sup>
ÁREA DE PLACA RETANGULAR A= 1,42 m <sup>2</sup>	1,42 m <sup>2</sup>
ÁREA DE PLACA RETANGULAR A= 0,30 m <sup>2</sup>	1,80 m <sup>2</sup>

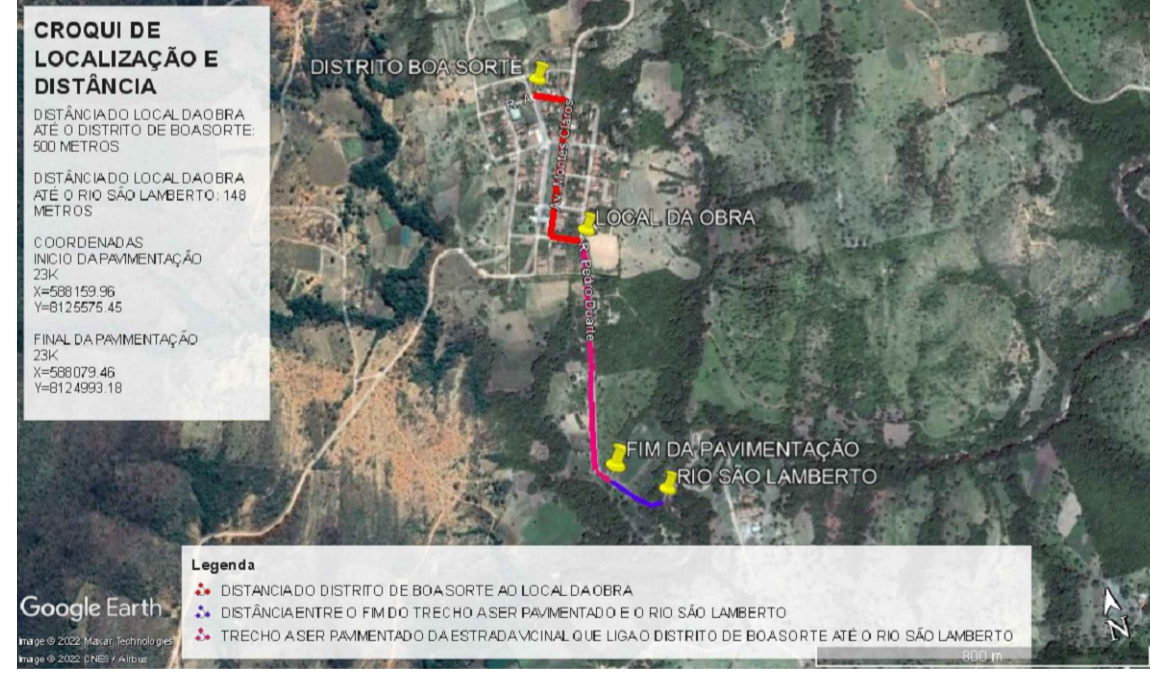

13 CROQUI DE LOCALIZAÇÃO  
SEM ESCALA

**NOTAS**

1 - MEDIDAS EM METROS;

2 - AS LARGURAS DOS MEIOS FIOS E SARJETAS SÃO CONSTANTES, TENDO SIDO ADOTADO: MEIO FIO = 15 CM, SARJETA = 30 CM. AS LARGURAS DAS CALÇADAS SÃO CONSTANTES TENDO SIDO ADOTADAS 1,20 METROS. PORTANTO, SOMENTE AS LARGURAS E OS COMPRIMENTOS DAS VIAS E DAS CALÇADAS FORAM COTADAS, POIS AS MESMAS VARIAM.

**LEGENDA**

- POSTES DE ILUMINAÇÃO EXISTENTES
- LIMITE DE CERCAS E MUIROS
- CORDÃO DE TRAVAMENTO

MAPA-CHAVE

VERIFICAÇÃO

APROVAÇÃO

RESPONSÁVEL TÉCNICO: MAX HENRIQUE VELOSO DA SILVA  
REG. CREA: 248.998/D  
ART MG20221563532  
SINCOV: 912407/2021

**PROJETO SINALIZAÇÃO**  
PAVIMENTAÇÃO EM PMF - ESTRADA VICINAL  
PLANTA SINALIZAÇÃO, DETALHES E CROQUI DE LOCALIZAÇÃO

MUNICÍPIO/ÁREA: MUNICÍPIO DE CLARO DOS POÇOS/MG  
ENDEREÇO DA OBRA: ESTRADA VICINAL NA ÁREA RURAL DO DISTRITO DE BOA SORTE  
RESPONSÁVEL CONTRATANTE: PREFEITURA MUNICIPAL DE CLARO DOS POÇOS-MG  
DATA: 20/10/2022  
ARQUIVO: DE-2022.2259-MG.CLA-SIN-EXE.001=01/01