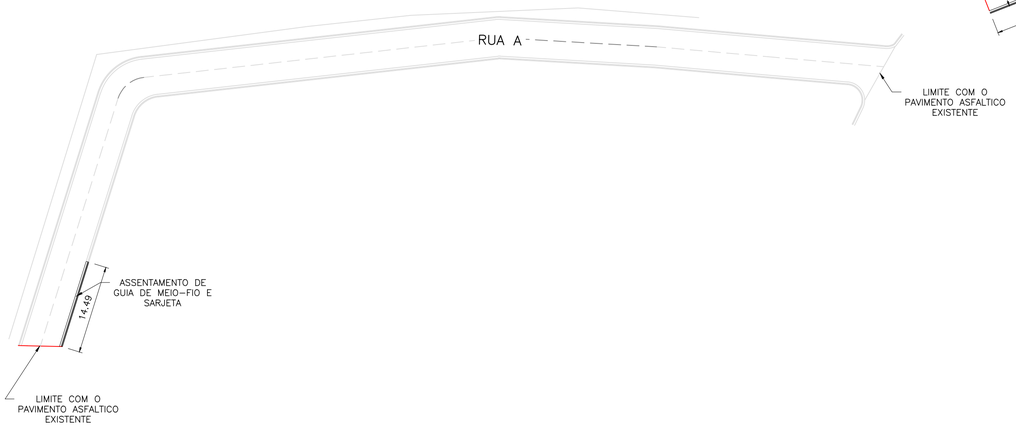

01 PLANTA EXECUTIVA

ESCALA 1:500

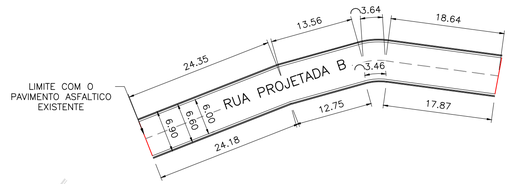

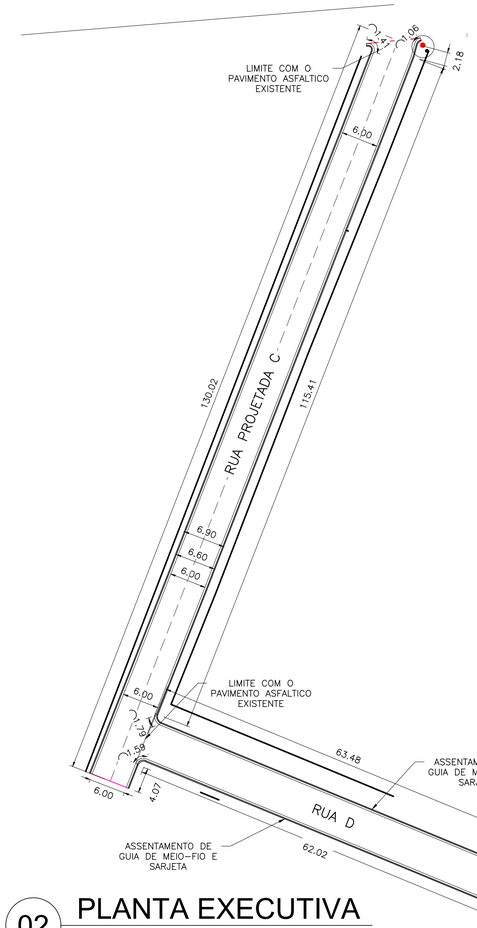

02 PLANTA EXECUTIVA

ESCALA 1:500

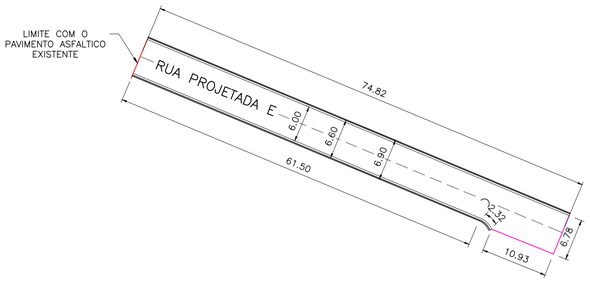

03 PLANTA EXECUTIVA

ESCALA 1:500

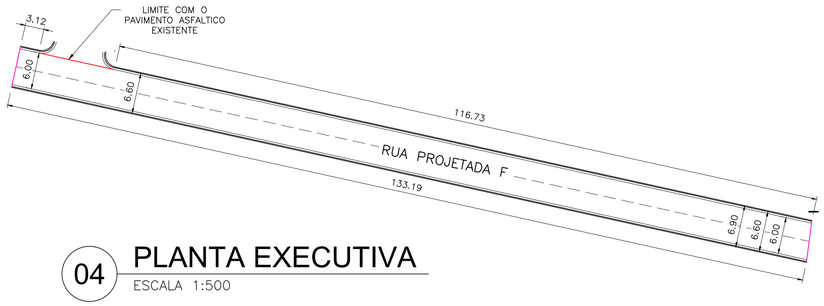

04 PLANTA EXECUTIVA

ESCALA 1:500

05 CROQUI DE LOCALIZAÇÃO

SEM ESCALA

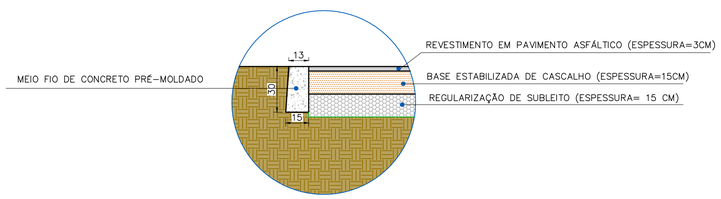

06 DETALHE MEIO FIO DE TRAVAMENTO

ESCALA 1:20

LEGENDAS:

- POSTES DE ILUMINAÇÃO EXISTENTES
- LIMITE DE CERCAS E MUROS
- RUAS A SEREM PAVIMENTADAS
- CORDÃO DE TRAVAMENTO
- LIMITE COM PAVIMENTAÇÃO EXISTENTE
- PAVIMENTAÇÃO EXISTENTE

NOTAS:

1 – MEDIDAS EM METROS;

2 – AS LARGURAS DOS MEIOS FIOS E SARJETAS SÃO CONSTANTES. TENDO SIDO ADOTADO: MEIO FIO = 15 CM, SARJETA = 30 CM.

CONTRATADA:

CARVALHO AMARAL ENGENHARIA & PROJETOS

CNPJ Nº: 16.783.066/0001-35
AVENIDA MESTRA FININHA, Nº 726 - 1º ANDAR,
CIDADE SANTA MARIA, MONTES CLAROS/MG - CEP: 39401-074

CONTRATANTE:

PREFEITURA MUNICIPAL DE CLARO DOS POÇÕES
GESTÃO 2021/2024 - NO CAMINHO CERTO

CNPJ Nº: 21.498.274/0001-22
RUA CACHOEIRA, Nº 56 - CENTRO
CLARO DOS POÇÕES/MG - CEP: 39387-000

RESPONSÁVEL TÉCNICO:

MAX HENRIQUE VELOSO DA SILVA:12718420685
Assinado de forma digital por MAX HENRIQUE VELOSO DA SILVA:12718420685
Dados: 2024.09.12 17:07:06 -03'00'

MAX HENRIQUE VELOSO DA SILVA
CREA/CAU: 248.998/D - MG

RESPONSÁVEL LEGAL:

PREFEITO(A) MUNICIPAL DE CLARO DOS POÇÕES

SEGUNDA ETAPA DA PAVIMENTAÇÃO EM PMF DE DIVERSAS VIAS DO DISTRITO DE BOA SORTE, MUNICÍPIO DE CLARO DOS POÇÕES - MG

DESCRIÇÃO: PLANTA EXECUTIVA, CROQUI DE LOCALIZAÇÃO E DETALHE.

ENDEREÇO DA OBRA: DIVERSAS VIAS DO DISTRITO DE BOA SORTE

MUNICÍPIO: CLARO DOS POÇÕES/MG		**DATA INICIAL:** 05 DE JULHO DE 2024
FASE DO PROJETO: INICIAL	**ART/RRT:** MG20243199883	**DATA DA REV.:**
REFERÊNCIA DO PROJETO: CLA-0143	**ESCALA:** INDICADAS	**Nº REVISÃO:** 00 — **01/02**

GEOMÉTRICO