



QUADRO DE CONSTRUÇÃO		
REFERÊNCIA	ITEM	QUANTIDADE
[Hatched Pattern]	QUADRA	677,25m ²
[Blue Hatched Pattern]	MURO DE ALVENARIA H=2,20m	226,02m ²
[Grey Hatched Pattern]	RAMPA DE CONCRETO	59,25m ²
[White Hatched Pattern]	PISO DE CONCRETO	200,30m ²
[Red Line]	CORRIMÃO DE AÇO INOX FIXADO NA PAREDE	28,4 metros lineares
[Green Line]	GUARDA CORPO E CORRIMÃO DE AÇO INOX	28,4 metros lineares

1 PLANTA DE IMPLANTAÇÃO
ESCALA 1:100

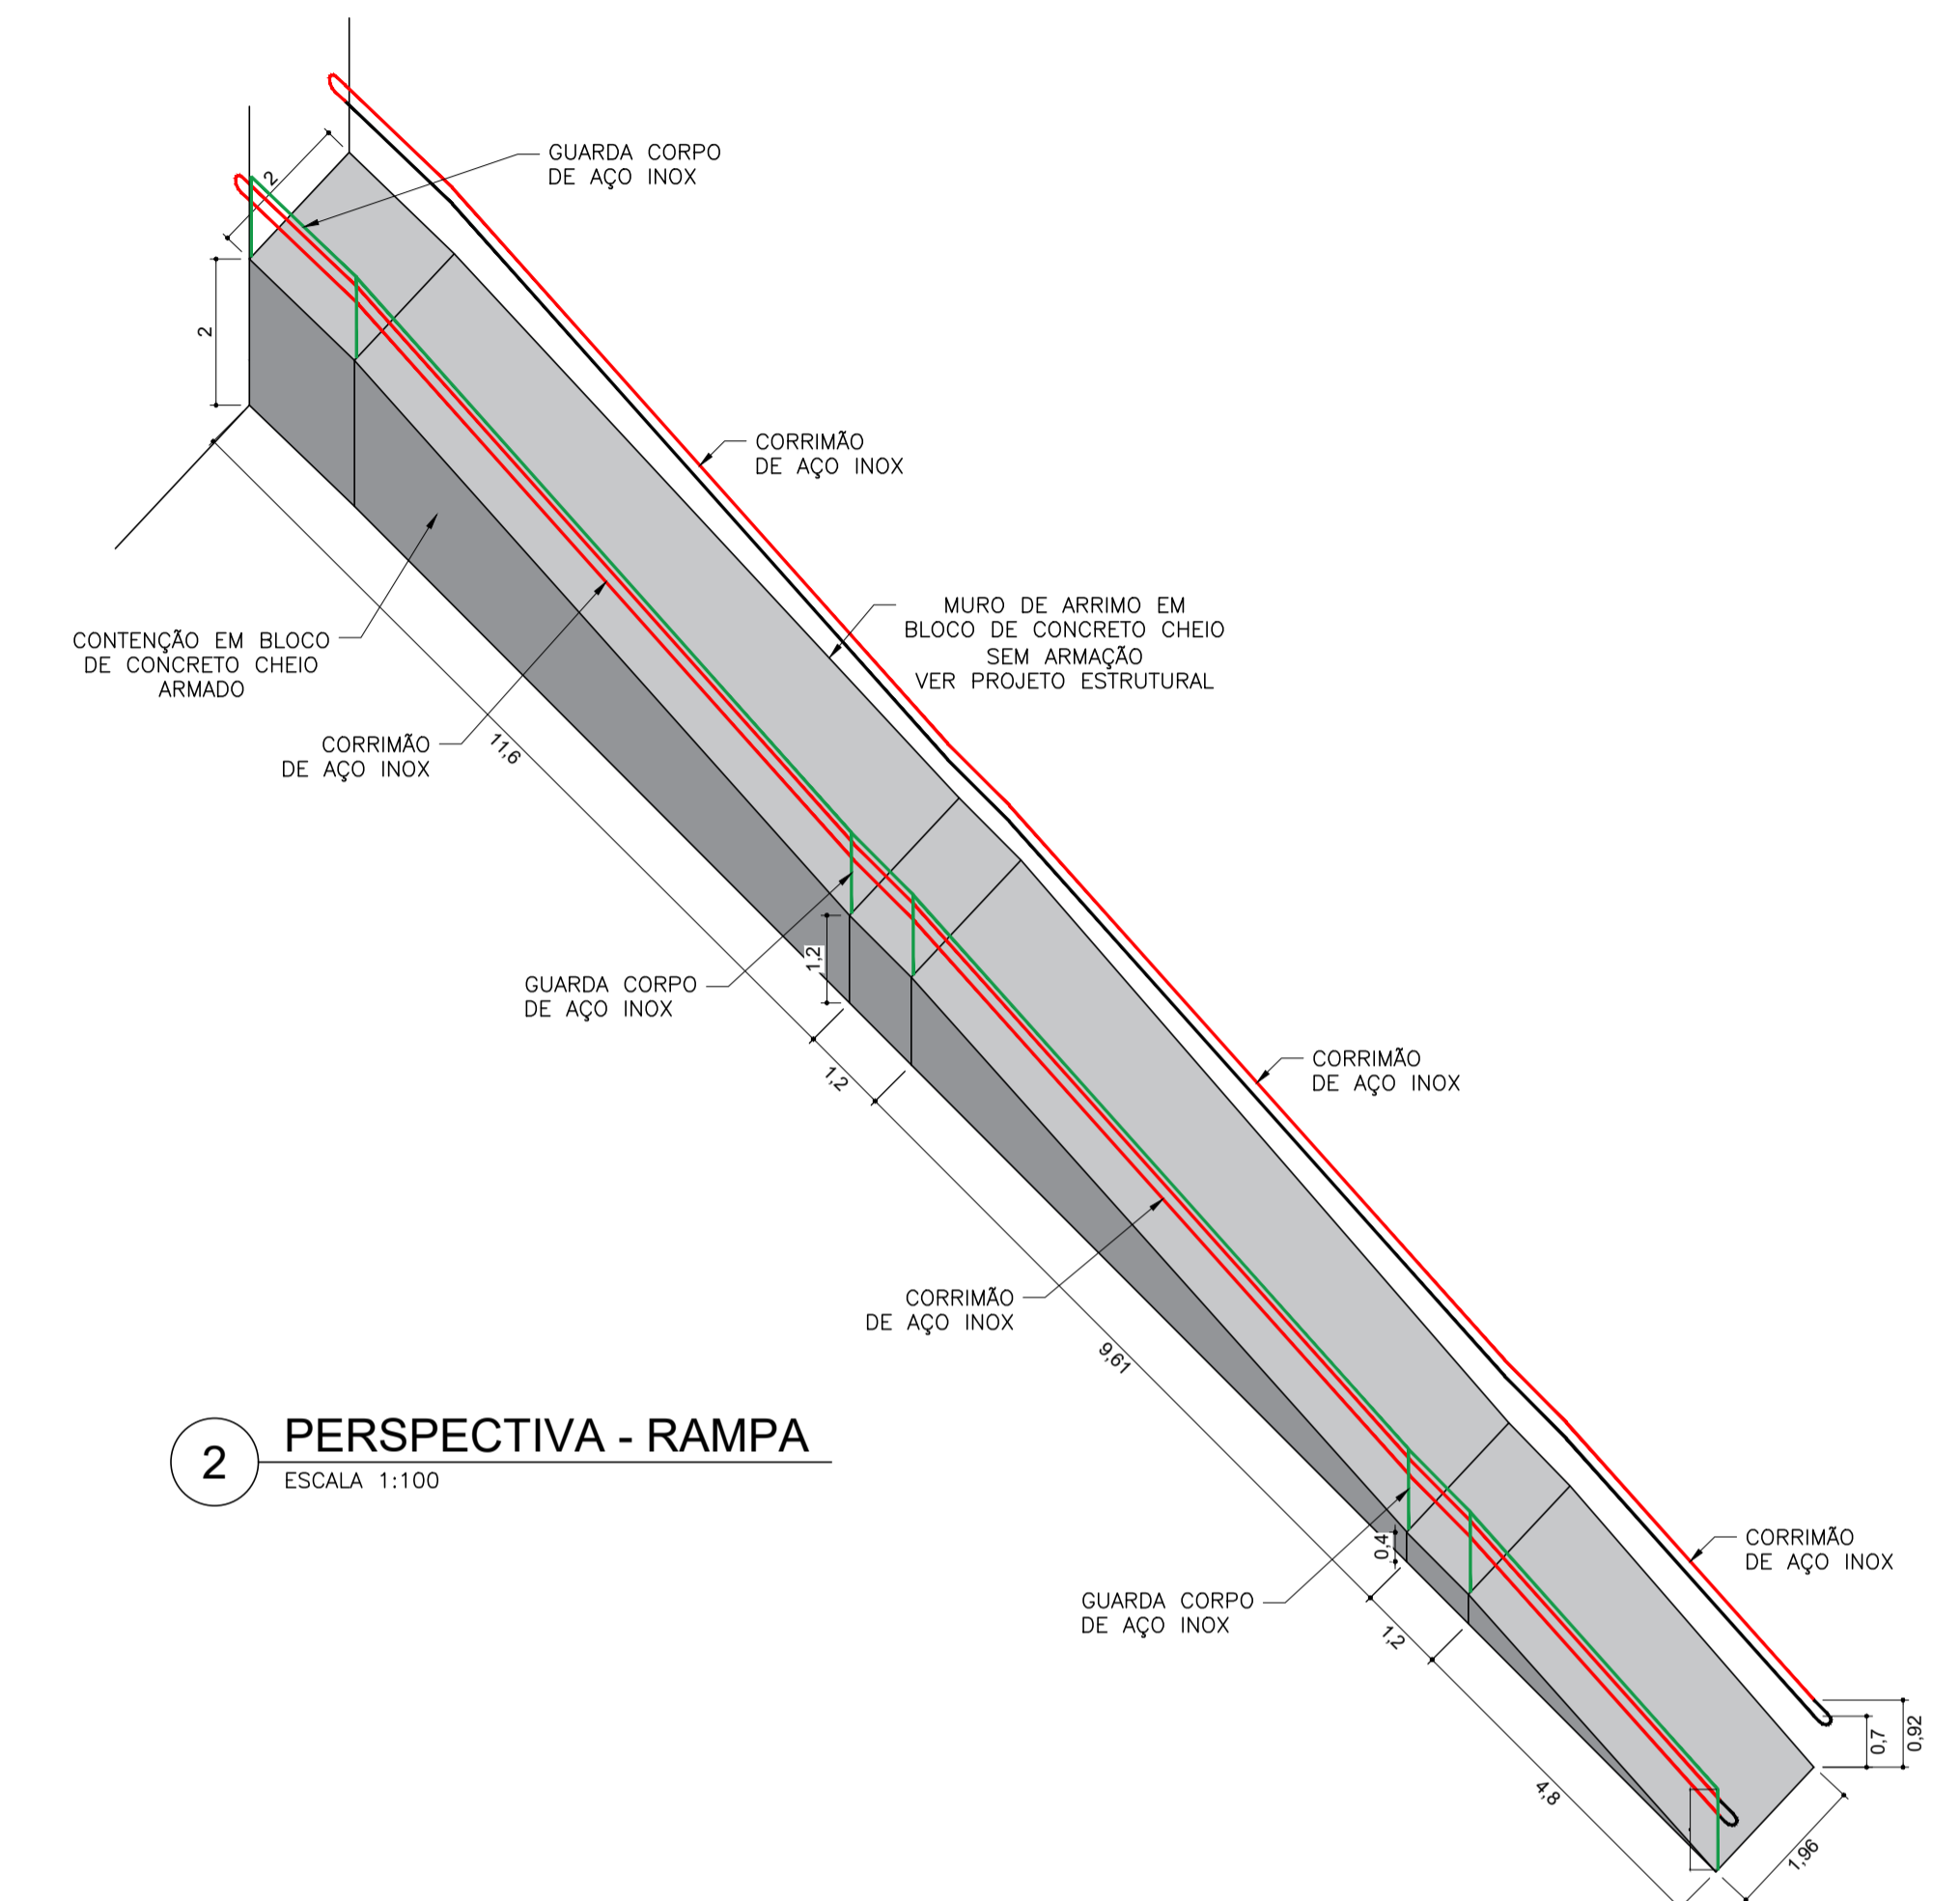

2 PERSPECTIVA - RAMPA
ESCALA 1:100

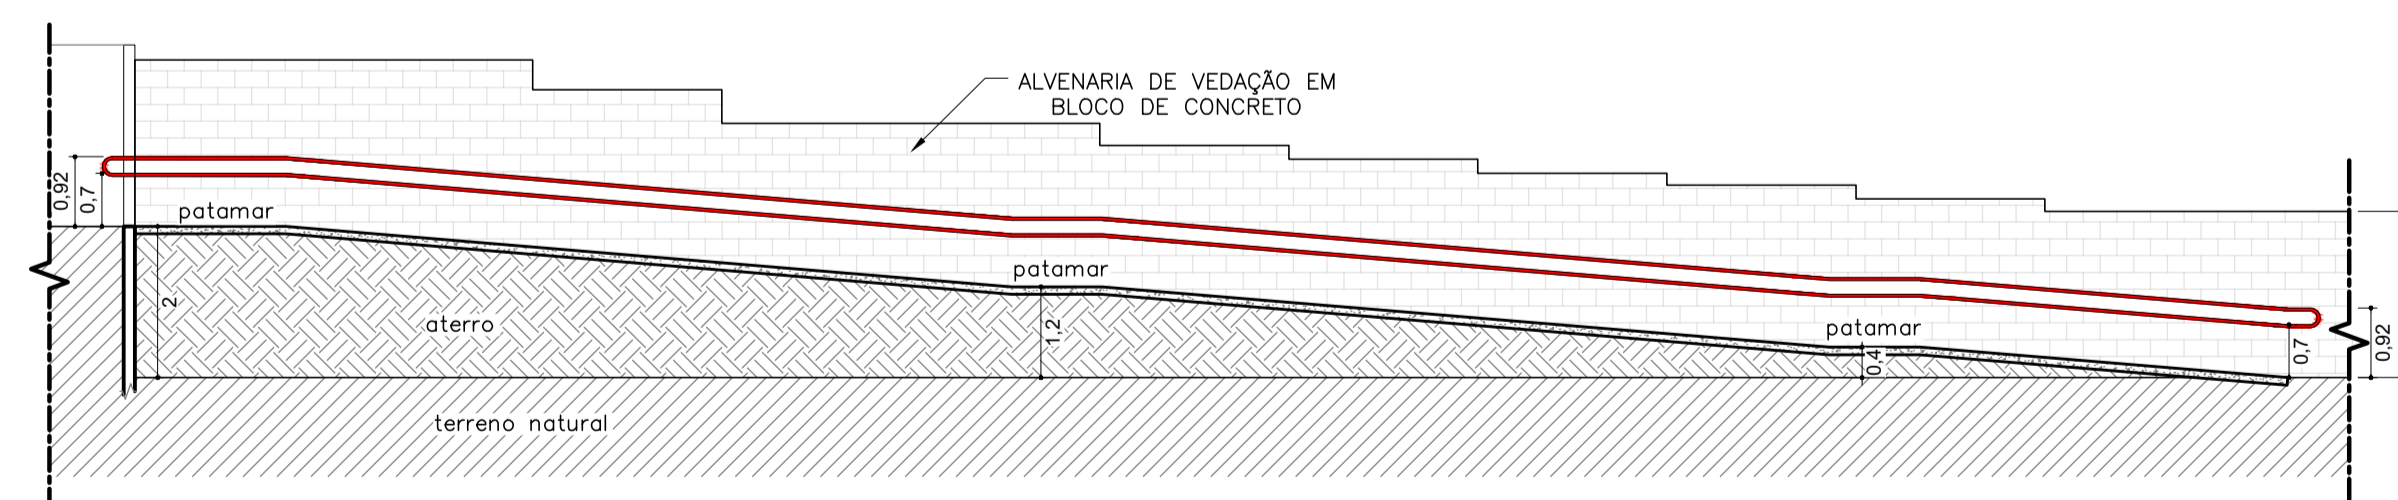

3 CORTE AA - RAMPA
ESCALA 1:100

CONTRATADA: CNPJ Nº: 28.103.470/0001-08 AVENIDA MESTRA FRINHA, Nº 726 - 1º ANDAR, CIDADE SANTA MARIA, MONTES CLAROS/MG - CEP: 39401-074	CONTRATANTE: CNPJ Nº: 21.498.274/0001-22 RUA CACHOEIRA, Nº 56 - CENTRO CLARO DOS POÇÕES/MG - CEP: 39387-000
---	---

RESPONSÁVEL TÉCNICO: GABRIEL VINÍCIUS MARTINS CREA/CAU:230.779/D - MG	RESPONSÁVEL LEGAL: PREFEITO(A) MUNICIPAL DE CLARO DOS POÇÕES
----------------------------------------------------------------------------------------	----------------------------------------------------------------------------

CONSTRUÇÃO DE QUADRA COBERTA POLIESPORTIVA COBERTA

DESCRIÇÃO: PLANTA DE IMPLANTAÇÃO; PERSPECTIVA-RAMPA

ENDEREÇO DA OBRA: COMUNIDADE DE VISTA ALEGRE, CLARO DOS POÇÕES/MG

MUNICÍPIO: CLARO DOS POÇÕES/MG	DATA INICIAL:
FASE DO PROJETO: INICIAL	ART/RRT:
REFERÊNCIA DO PROJETO: CLA-0110	ESCALA: INDICADAS
	Nº REVISÃO: 01
	01/02