
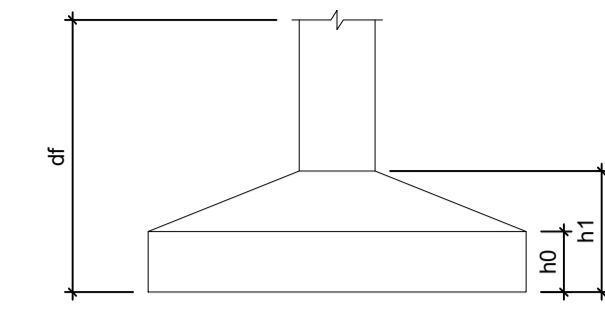


Planta de locação  
escala 1:50

Forma do pavimento Nivel 0 Baldr (Nível -5)  
escala 1:50

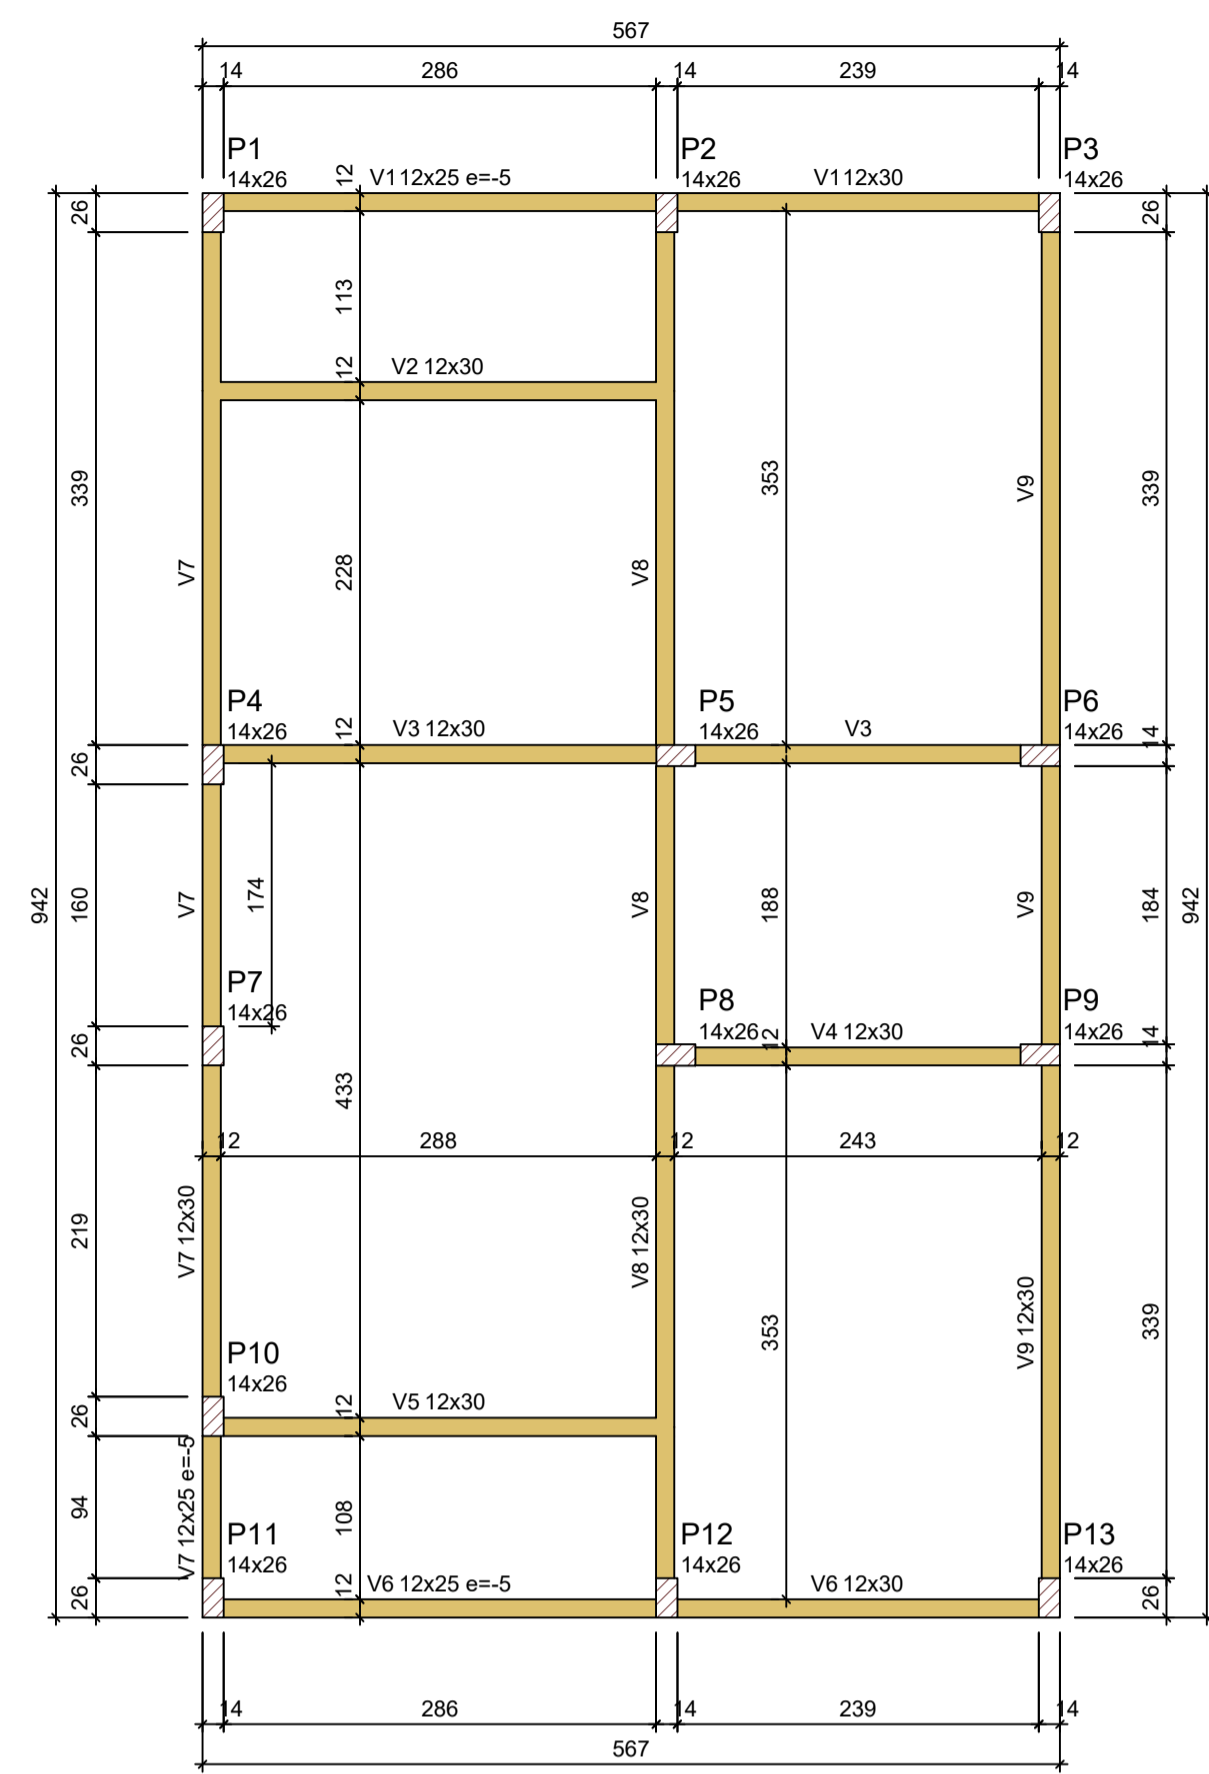

Pilar					Planta de Locação de Fundação					
Nome	Seção (cm)	X (cm)	Y (cm)	Posição	Carga Máx. (tf)	Nome	Lado B (cm)	Lado H (cm)	h1 / h0 (cm)	df (cm)
P1	14x26	1.00	923.00	A-1	5.9	S1	60	60	20	20
P2	14x26	301.00	923.00	A-2	8.6	S2	60	60	20	20
P3	14x26	554.00	923.00	A-3	4.2	S3	60	60	20	20
P4	14x26	1.00	558.00	B-1	5.8	S4	60	60	20	20
P5	14x26	307.00	558.00	B-2	8.8	S5	60	60	20	20
P6	14x26	548.00	558.00	B-3	6.7	S6	60	60	20	20
P7	14x26	1.00	372.00	C-1	2.9	S7	60	60	20	20
P8	14x26	307.00	366.00	C-2	7.4	S8	60	60	20	20
P9	14x26	548.00	366.00	C-3	6.8	S9	60	60	20	20
P10	14x26	1.00	127.00	D-1	4.9	S10	60	60	20	20
P11	14x26	1.00	7.00	E-1	3.0	S11	60	60	20	20
P12	14x26	301.00	7.00	E-2	8.5	S12	60	60	20	20
P13	14x26	554.00	7.00	E-3	4.3	S13	60	60	20	20

Lajes - NÍVEL 1 TETO					Vigas - NÍVEL 0 BALDRAME				
Nome	Tipo	Altura (cm)	Elevação (cm)	Nível (cm)	Sobrecarga (kgf/m²)	Nome	Seção (cm)	Elevação (cm)	Nível (cm)
L1	Pré-moldada	12	-13	252	582	V1	12x25	-5	-10

Características dos materiais		
fck (MPa)	Ecs (MPa)	Abatimento (cm)
20	21287	10.00

Dimensão máxima do agregado = 19 mm

Nome	Seção (cm)	Elevação (cm)	Nível (cm)
V1	12x25	-5	-10
V2	12x30	0	-5
V3	12x30	0	-5
V4	12x30	0	-5
V5	12x30	0	-5
V6	12x25	-5	-10
V7	12x30	0	-5
V8	12x25	-5	-10
V9	12x30	0	-5


Nome	Seção (cm)	Elevação (cm)	Nível (cm)
V1	12x25	0	265
V2	12x25	0	265
V3	12x25	0	265
V4	12x25	0	265
V5	12x25	0	265
V6	12x25	0	265
V7	12x25	0	265
V8	12x30	0	265
V9	12x25	0	265

**Legenda das vigas e paredes**


- Viga
- Viga / Laje chata ou invertida

**Legenda dos pilares**

- Pilar que morre
- Pilar que passa
- Pilar que nasce
- Pilar com mudança de seção

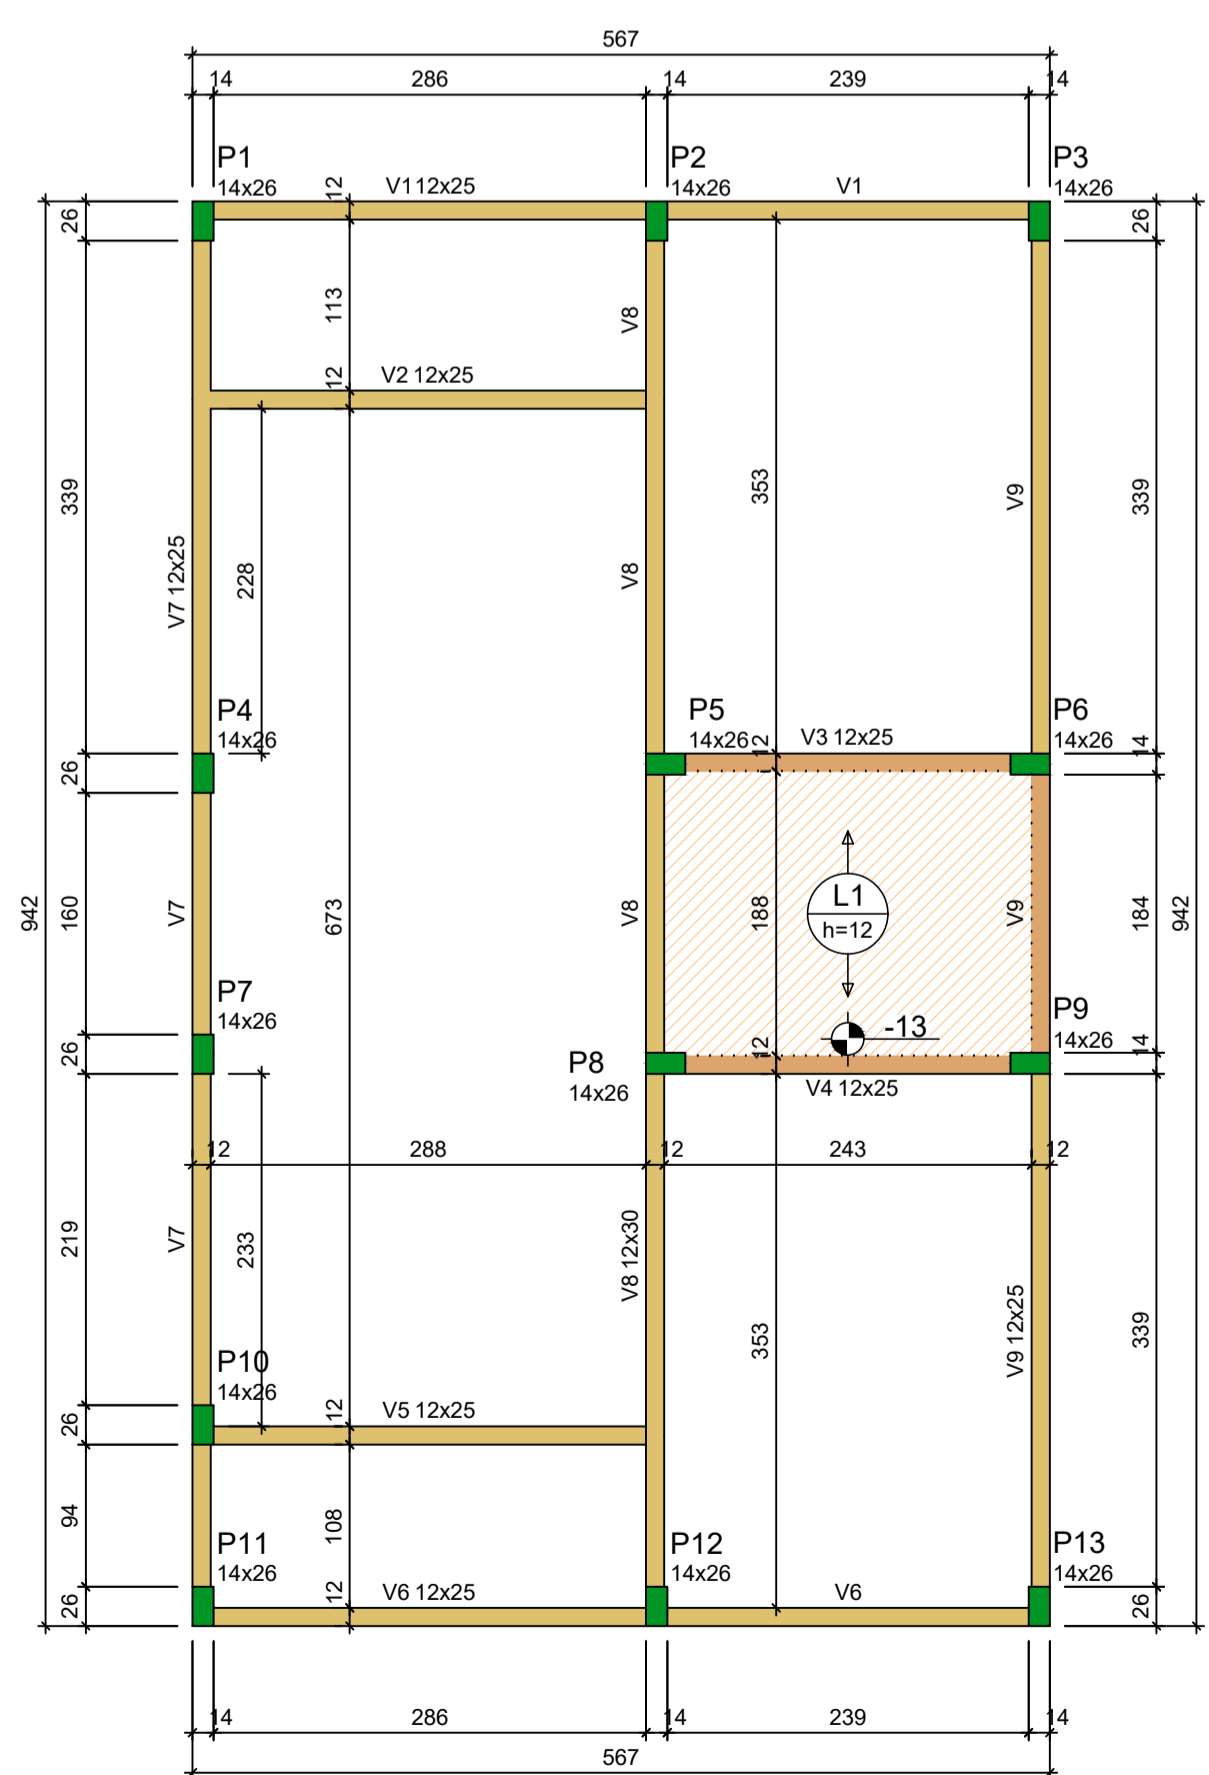

Forma do pavimento Nivel 1 Teto (Nível 265)  
escala 1:50

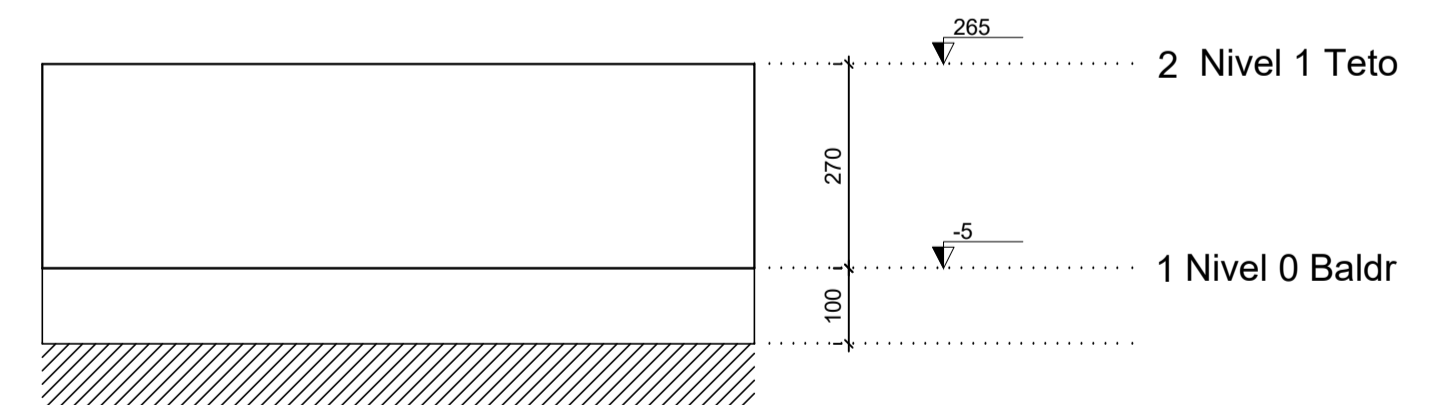

Corte Y-Y  
Esquemático  
escala 1:100

**ATENÇÃO:**  
Prever armaduras de esperas e respectivos pilares de amarração das paredes laterais junto ao telhado (oitão), conforme método construtivo empregado.

Prever eventuais estruturas adicionais de pilares e viga para o telhado, conforme método construtivo empregado.

<b>CONTRATADA:</b>  CNPJ Nº: 28.103.470/0001-08 AVENIDA MESTRA FININHA, Nº 726 - 1º ANDAR CIDADE SANTA MARIA, MONTE CLAROS/MG - CEP: 39401-074		<b>CONTRATANTE:</b>  CNPJ Nº: 21.498.274/0001-22 RUA CACHOEIRA, Nº 56 - CENTRO CLARO DOS POÇÕES/MG - CEP: 39387-000	
<b>RESPONSÁVEL TÉCNICO:</b> SUHÉLEN CANÁRIA DE SOUZA SARAIVA CREA/CAU: 414.856/LP - MG		<b>RESPONSÁVEL LEGAL:</b> PREFEITO(A) MUNICIPAL DE CLARO DOS POÇÕES	
<b>CONSTRUÇÃO DE 20 UNIDADES HABITACIONAIS NO MUNICÍPIO DE CLARO DOS POÇÕES-MG</b>			
<b>DESCRIÇÃO:</b> PLANTA DE LOCAÇÃO, FORMAS E QUADROS.			
<b>ENDEREÇO DA OBRA:</b> 20 LH NO BAIRRO VISTA ALEGRE			
<b>MUNICÍPIO:</b> CLARO DOS POÇÕES-MG		<b>DATA INICIAL:</b> 05 DE NOVEMBRO DE 2024	
<b>FASE DO PROJETO:</b> INICIAL		<b>DATA DA REV.:</b>	
<b>REFERÊNCIA DO PROJETO:</b> CLA-0198		<b>ESCALA:</b> INDICADAS	
<b>Nº REVISÃO:</b>		<b>01/03</b>	