


GEORREFERENCIAMENTO
PROJEÇÃO: UTM
DATUM: SIRGAS 2000
FUSO: 23S
MERIDIANO CENTRAL: 45 WIG

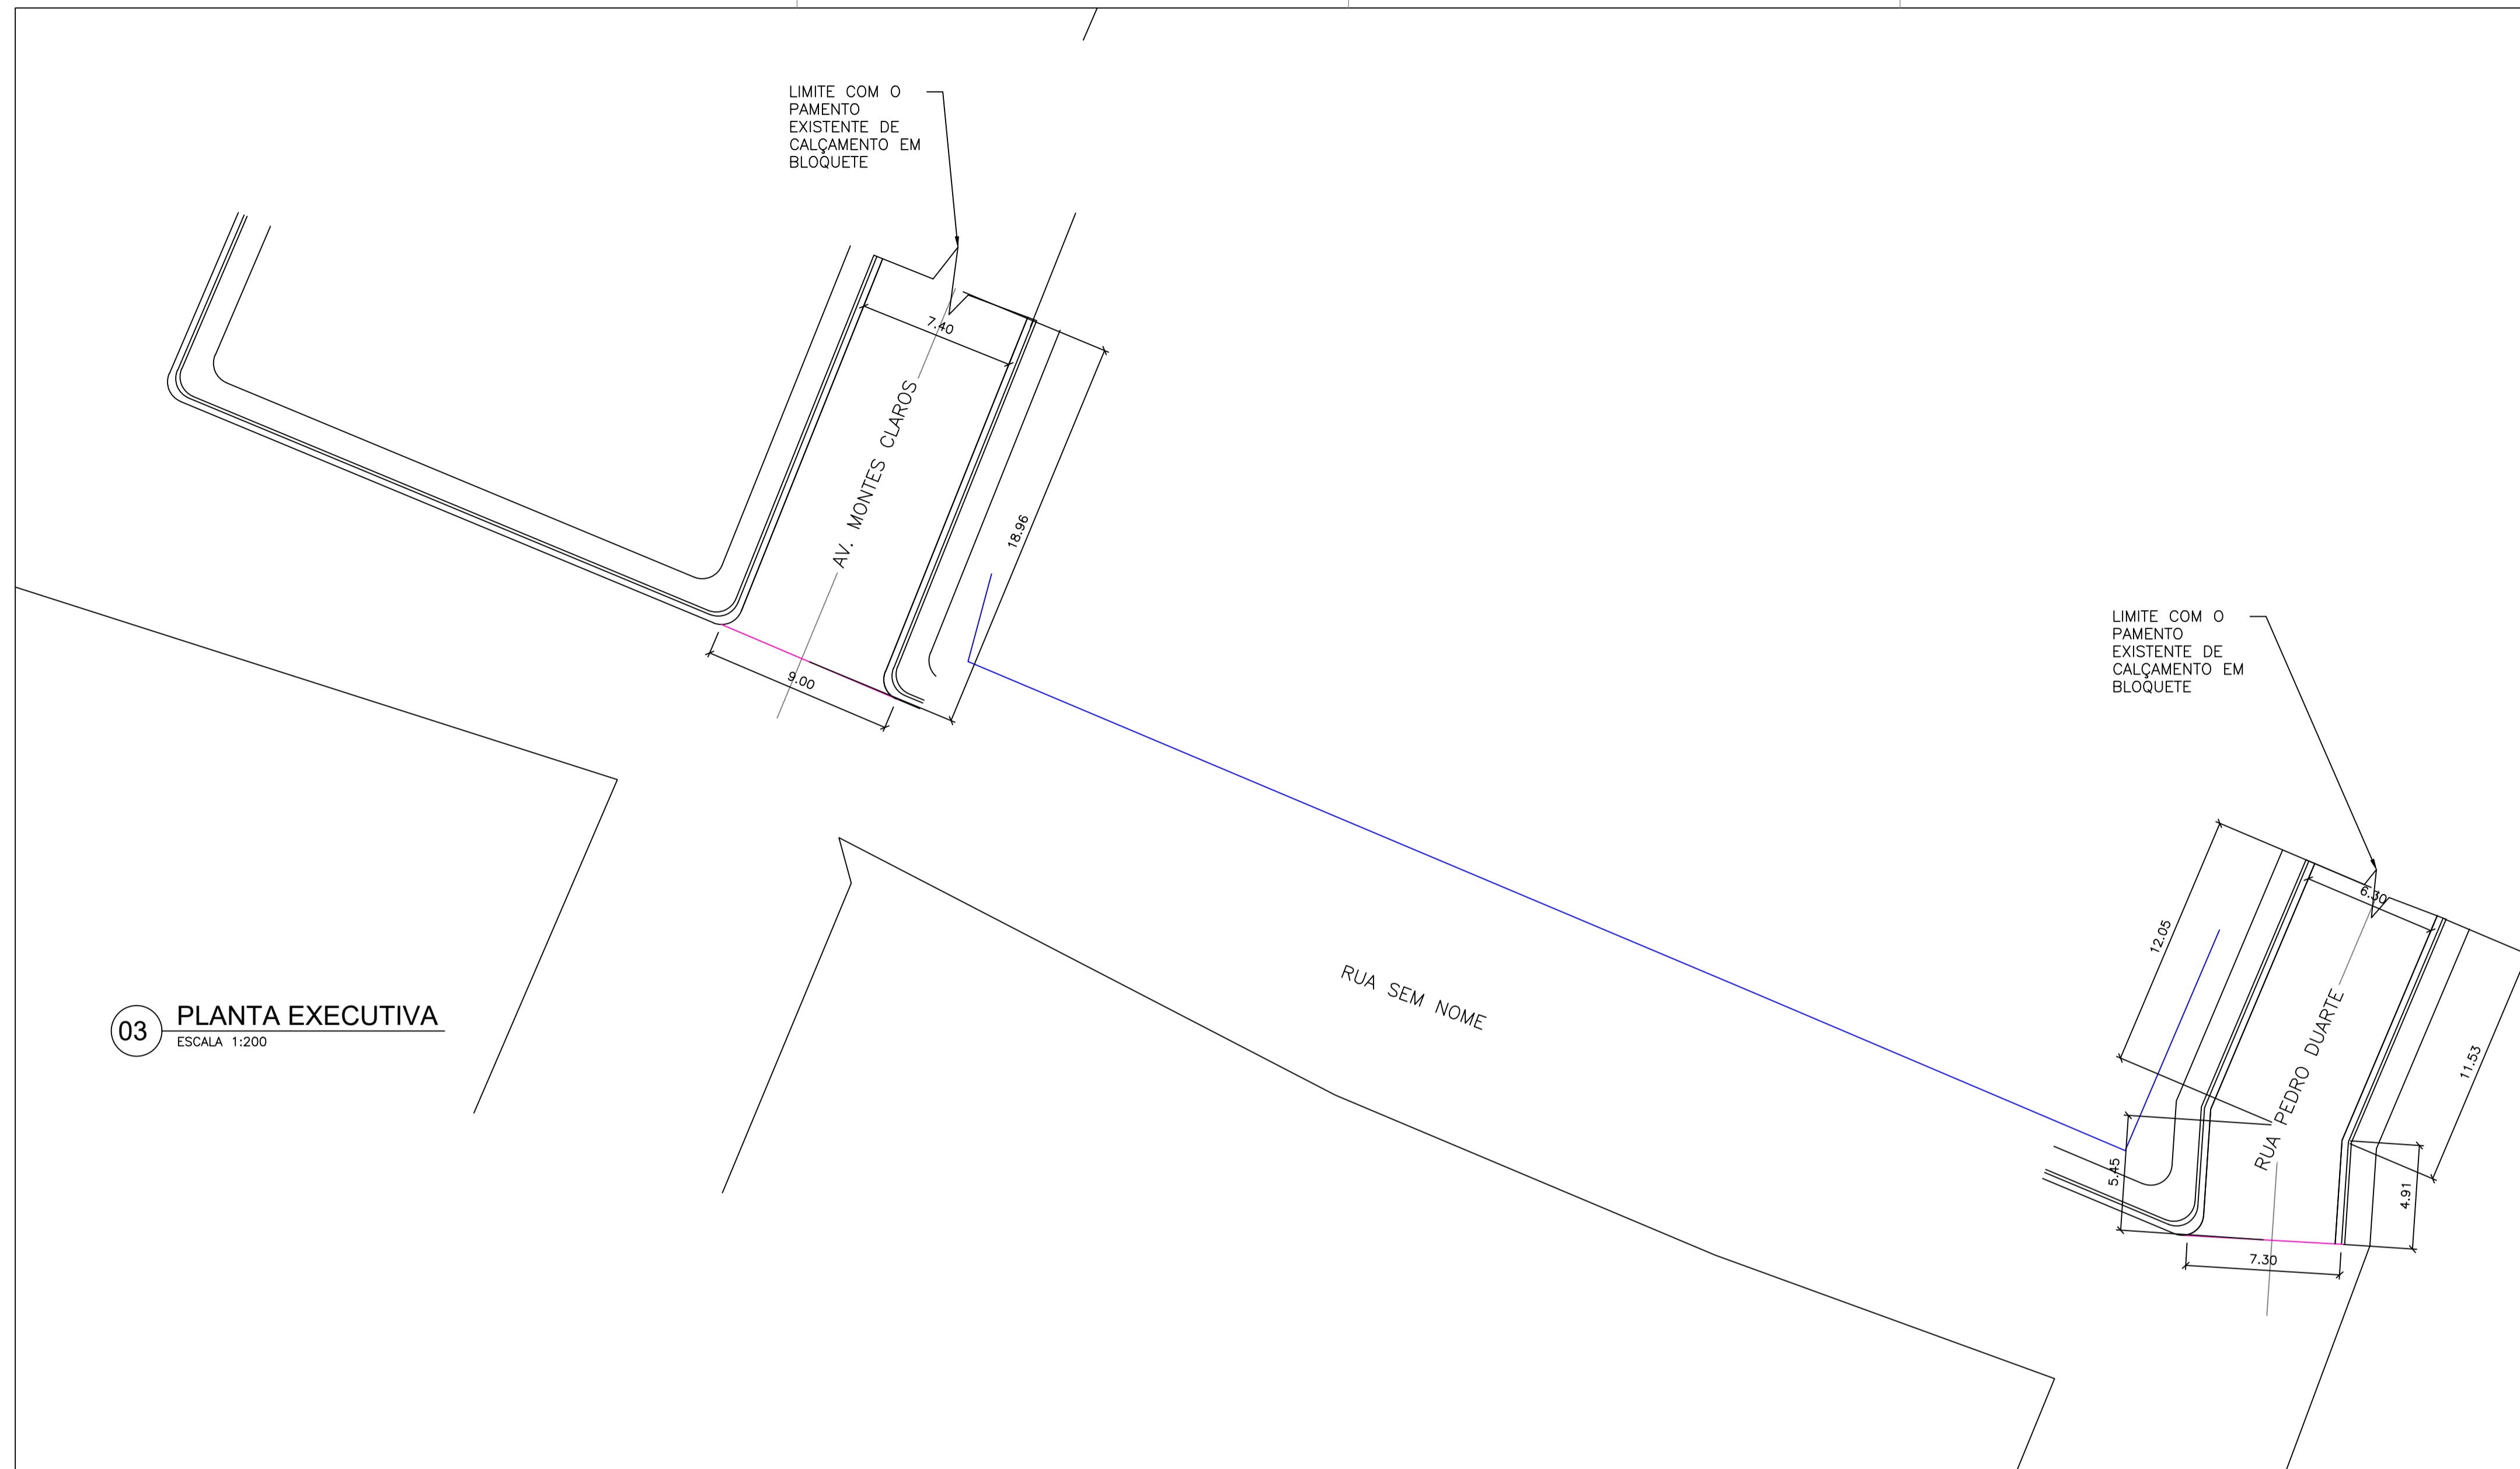

03 PLANTA EXECUTIVA
ESCALA 1:200



NOTAS	LEGENDA	MAPA-CHAVE	VERIFICAÇÃO	APROVAÇÃO	CONTRATANTE:	RESPONSÁVEL TÉCNICO:	MUNICÍPIO/ÁREA:	ENDEREÇO DA OBRA:	DATA:	ESCALA:	PRANCHA:
<p>1 - MEDIDAS EM METROS;</p> <p>2 - AS LARGURAS DOS MEIOS FIOS E SARJETAS SÃO CONSTANTES, TENDO SIDO ADOTADO: MEIO FIO = 15 CM, SARJETA = 30 CM. AS LARGURAS DAS CALÇADAS SÃO CONSTANTES TENDO SIDO ADOTADAS 1,20 METROS. PORTANTO, SOMENTE AS LARGURAS E OS COMPRIMENTOS DAS VIAS COTADAS.</p>	<p>● POSTES DE ILUMINAÇÃO EXISTENTES</p> <p>— LIMITE DE CERCAS E MUROS</p> <p>— CORDÃO DE TRAVAMENTO</p>				<p>PREF. MUNICIPAL DE CLARO DOS POÇÕES-MG</p> <p>CONTRATADA: CARVALHO AMARAL ENGENHARIA</p>	<p>MAX HENRIQUE VELOSO DA SILVA</p> <p>CREA: MG 248.998/D</p>	<p>MUNICÍPIO DE CLARO DOS POÇÕES/MG</p>	<p>DIVERSAS RUAS NO DISTRITO DE BOA SORTE, CLARO DOS POÇÕES/MG</p>	<p>05/09/2022</p>	<p>INDICADA</p>	<p>02/03</p>
			<p>VERIF.: SETEMBRO/2021</p> <p>CREA: SETEMBRO/2021</p> <p>APROV.: SETEMBRO/2021</p> <p>CREA: SETEMBRO/2021</p>		<p>ARQUIVO: DE-2021.1604-MG.CLA-GEO-EXE.001=0</p>						